


Revision	Datum
1	2407

Dnr: LOV 2024-000420 - Ankom 2024-07-01

Sektion med däck och kjol

Skala 1:50

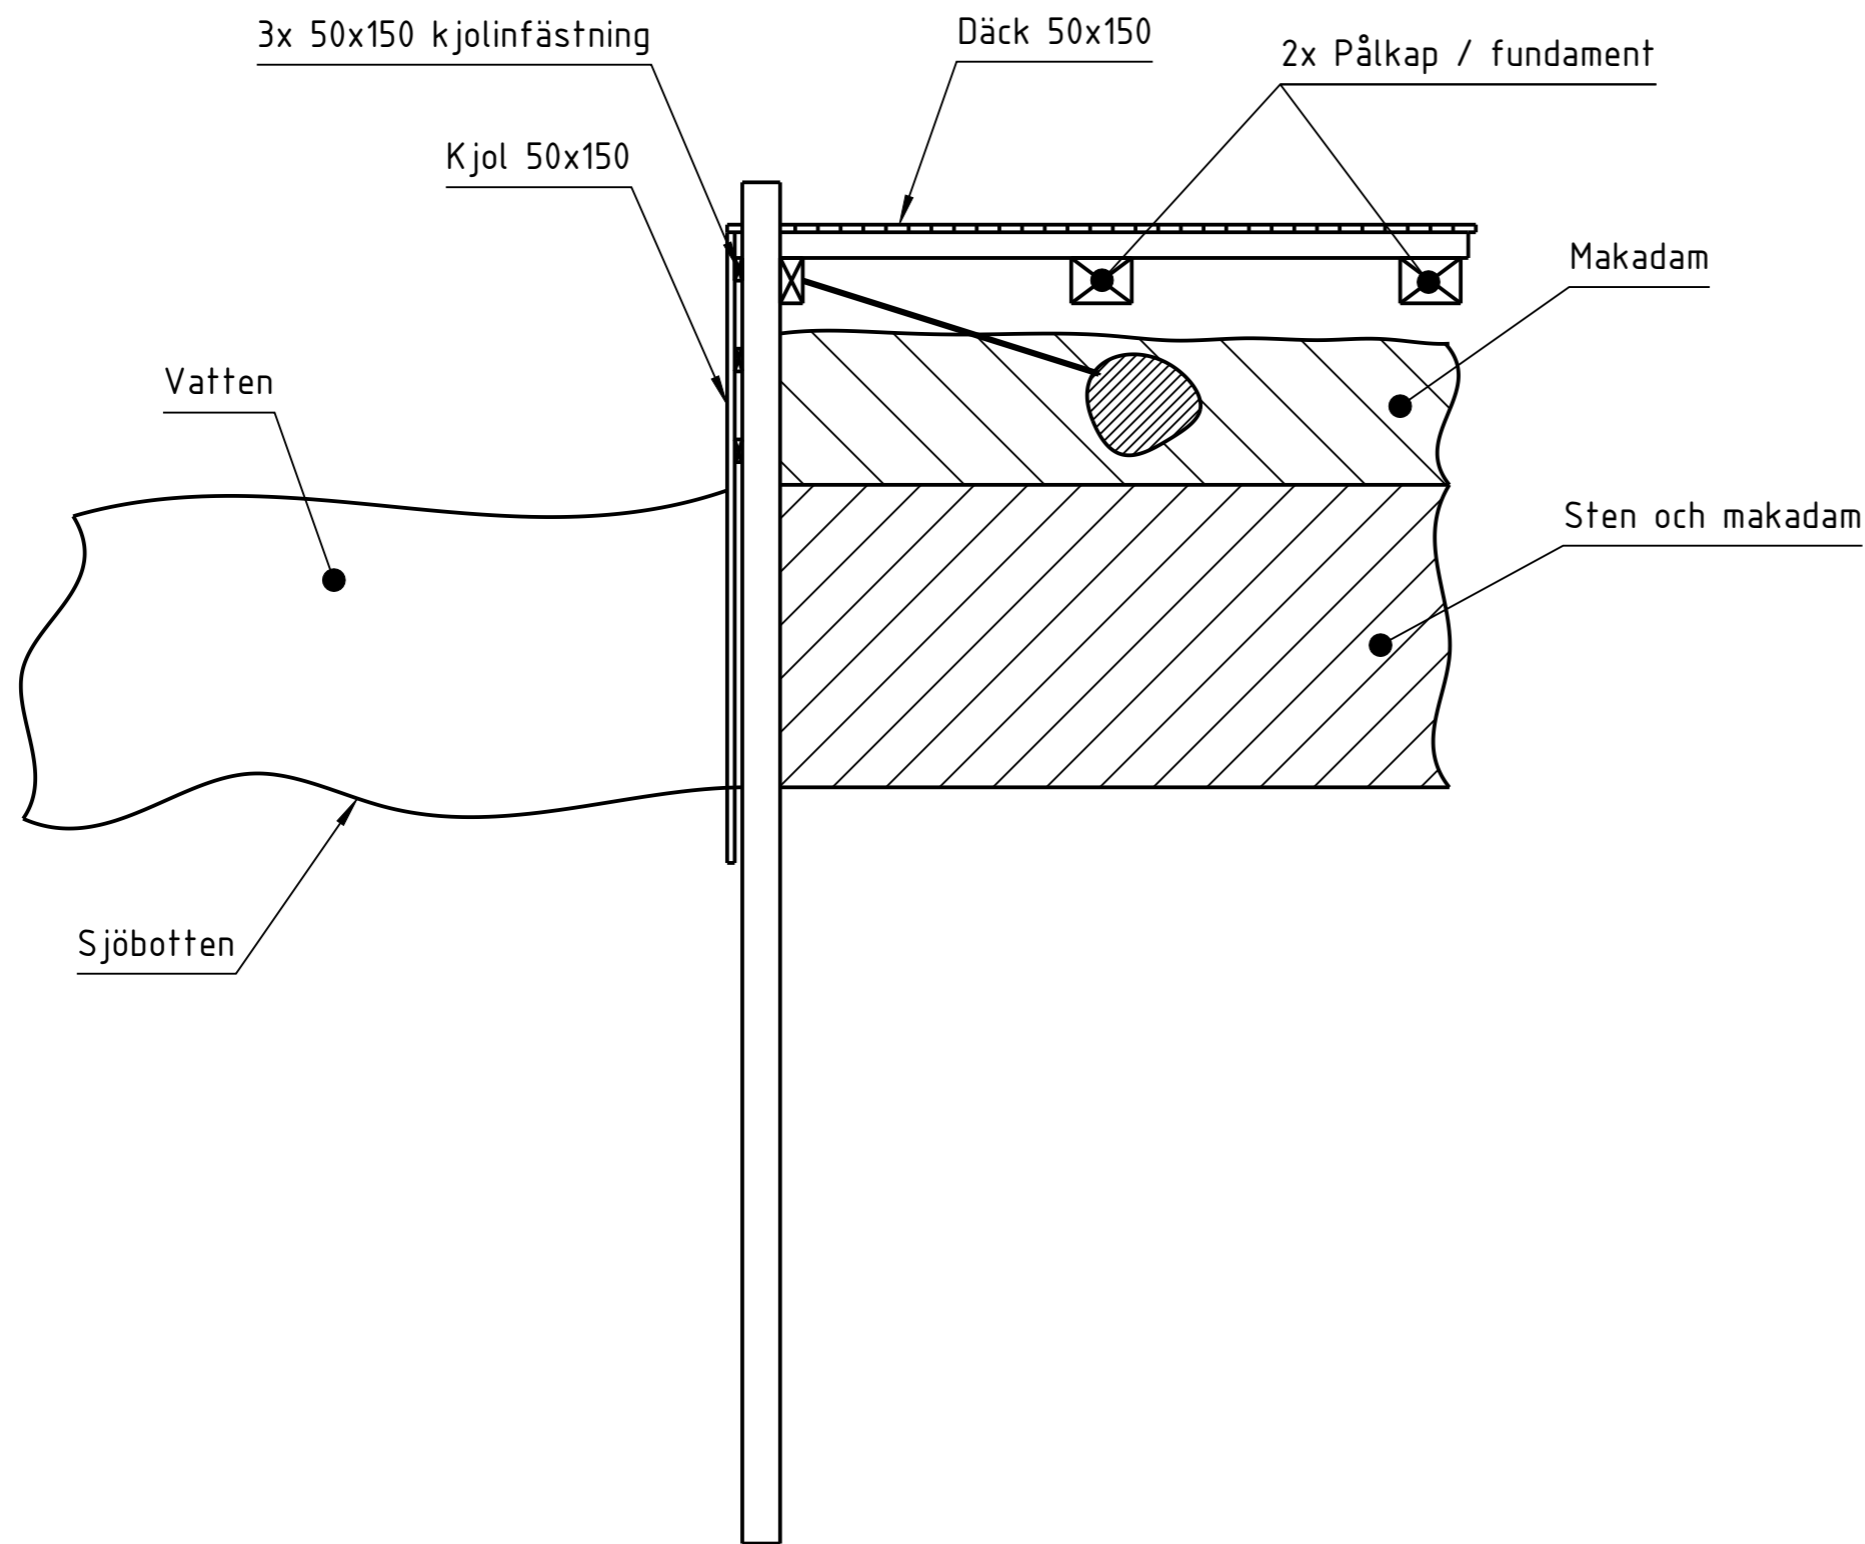

Byggare	JSBM
Objekt	ASS
Ritning	Sektion färdig