



FÖRBINDELPUNKT
S 150
S 100

FÖRBINDELPUNKT
V 40

FÖRBINDELPUNKT
S ?

CENTRUM
1:20

V 100
S 225



ALINGSÅS

KOMMUN

NYBYGGNADSKARTA

Teckenförklaring :

	Industri		Byggnad husliv
	Uthus		Byggnad takkontur
	Offentlig byggnad		Barrskog
	Skärmtak		Barrträd
	Mark får ej bebyggas		Lövskog
	Mark får endast bebyggas med komplementbyggnader.		Lövträd
	Kvarter/Traktgräns		+65,78 Markhöjd
	Fastighetsgräns		Formhinne
	Användningsgräns		Gränspunkt
	Egenskapsgräns		Ledningsstolpe
	Väggkant		Elanordning, Järnväg
	Höjdkurva		Belysningsstolpe
	Stenmur		Mast
	Stödmur		92,3 Vägkantshöjd
	Häck		Dike
	Staket		Servitut
			Ledningsrätt

VA anslutning

	Renvattenledning		Fjärrvärmeledning
	Spillvattenledning		Gasledning
	Dagvattenledning		

Gatubyggnadskostnad:


Anläggningsavgift: Enligt gällande taxa.

Övriga upplysningar: Kontakta Kretsloppsavdelningen i god tid för omläggning och komplettering av VA-serviser. Hänsyn ska tas till riktlinjer enligt Alingsås kommuns dagvattenstrategi.

Nyttillkommen åtgärd



Färdigt golv +

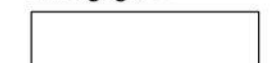

Kartan upprättad av:

Emelle Axelsson
GIS-ingenjör

Koordinatsystem: SWEREF 99 1200

Höjdsystem: RH2000

Fastigheten:

GITARREN 19

i Alingsås kommun

Underlag till situationsplan	Detaljplan: A 412
Konsult:	
<input type="checkbox"/> Planavgift debiteras.	Areal: 8498 m ²
<input type="checkbox"/> Fastighetsbildning erfordras	Datum: 2021-04-01

6423250

6423200

NYTT
FALLSKYDD

GITARREN
12

GITARREN
13

GITARREN
19

STADSSKOGEN
1:45

FLYGEN
18

Kavläsvägen


Skala 1:500 0 10 20 30 40 50 Meter

FÖRKLARINGAR
ALLA MÅTT I mm.

SWEREF 99:2:00
HÖJD: RH 2000

► Entrépil

BYA	BTA
99,7 m ²	199,4 m ²

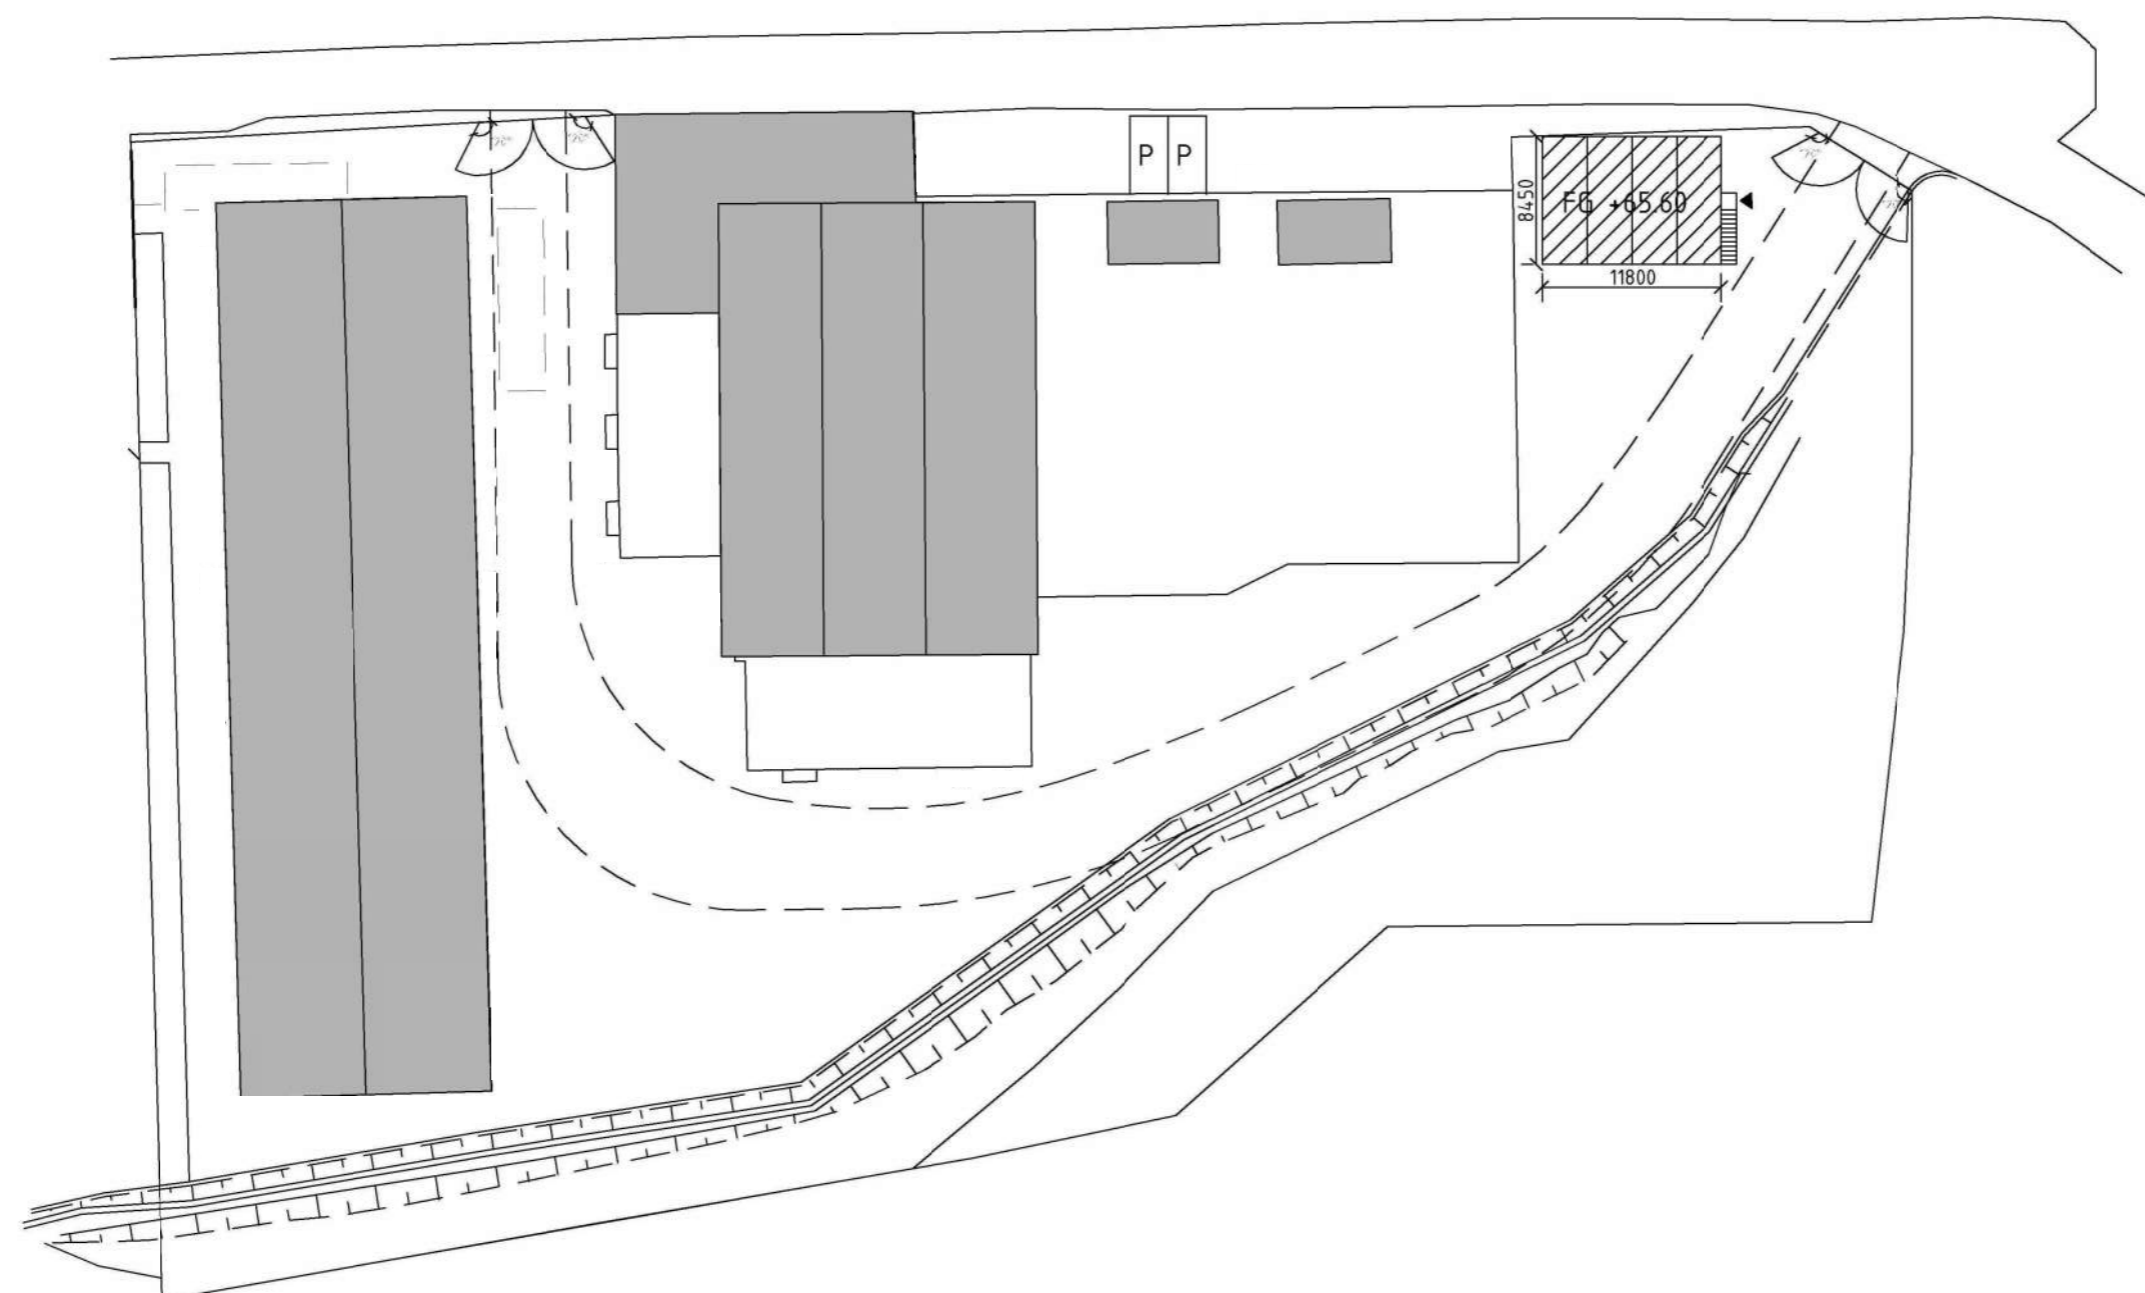

Skala 1:500



2022-11-10 14:56:12 D:\GEG\301809\A\Modell\VA-40-V-500.rvt

	ALINGSÅS OMF. STAT.		HANDLINGSFÖRBYGGNINGSHANDLING	
	GITARREN 19, ALINGSÅS KOMMUN		ANLÄGGNINGSTYP: KRAFTFÖRSÖRJNINGSANL.	
SKAPAD AV: S. KENT	ARBETSODAR		KILOMETER-METER: 413 + 710 = +	BLADNR: 612
GRANSKAD AV: I. ANDERSEN	SITUATIONSPLAN		TITEL: TR.FIK.ERMET PROJEKT A-40-1-001	
GODKÄND AV: M. STRANDBERG	DATUM: 2022-11-11	SKALA: 1:500 (A3)	FÖRHÅLL: A3	RITNINGNUMMER FÖRVALTNING: BLAD
ANDR. ANDRINGEN AVISER	SKIDN.	ANDR. DATUM	NÄSTA BLAD	ANDR.