


Befintligt utseende

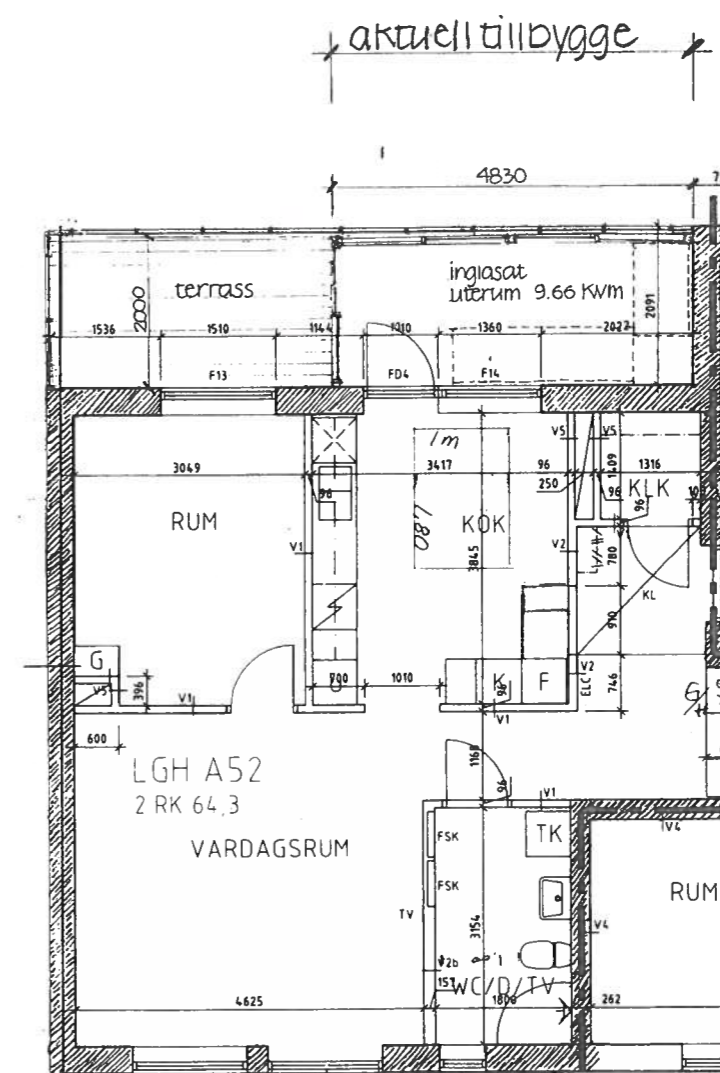

Blivande utseende

BYGGLOVHANDLING

1.

Kv Järta 1
Alingsås Kommun
Tillbyggnad inglasat uterum på altan plan 5
Befintligt och blivande utseende plan

skala 1:100

Alingsås 7 okt 2024
ritat av: Hans Grönlund, arkitekt(msa)
tel: 0736.58 22 94