



A-40-1-5
 Fasad mot Väster

Fasad mot Öster
 A-40-1-5

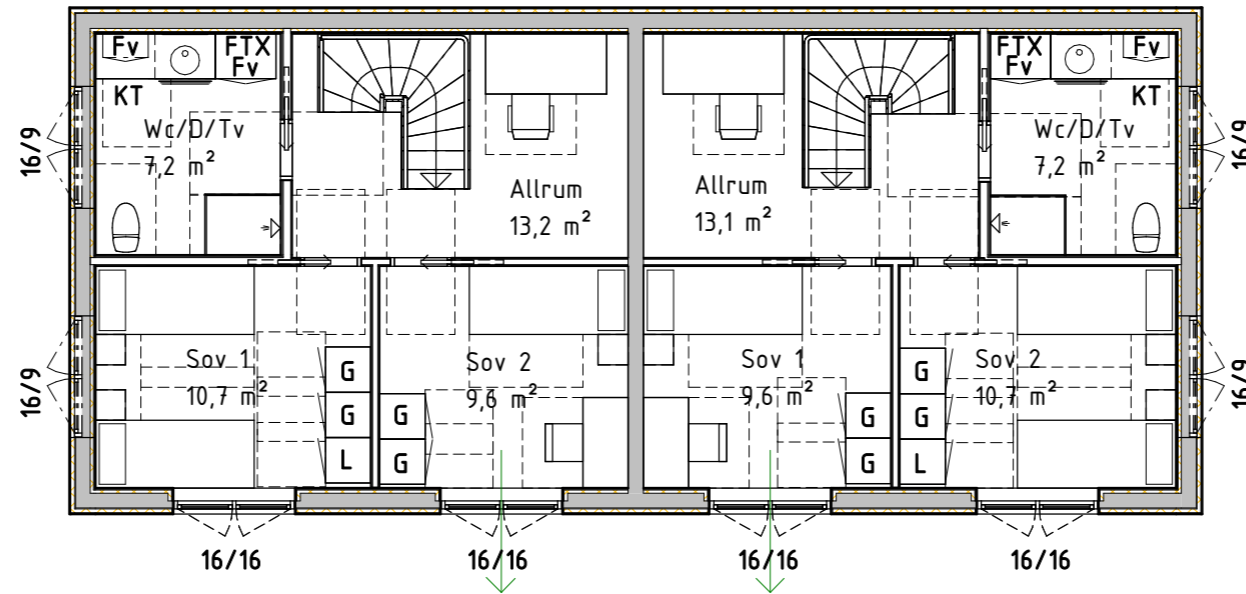

Fasad mot Söder
 A-40-1-5

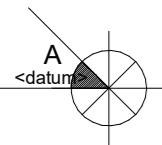

BET	ÄNDRINGEN AVSER	DATUM	SIGN
X	A Plusbo Fastighets AB tel. 0706-833932		
BYGGLOVSHANDLING			
KRISTINA 4 K4 Företagslägenheter-Hotell Planritning Plan 2			
UPPDRAG.NR 2018-1	RITAD/KONSTR. AV Å Eklöf	HANDLÄGGARE	
DATUM	ANSVARIG	SKALA 1:100	NUMMER A-40-1-102
			BET