



NORRA GÅRDEN

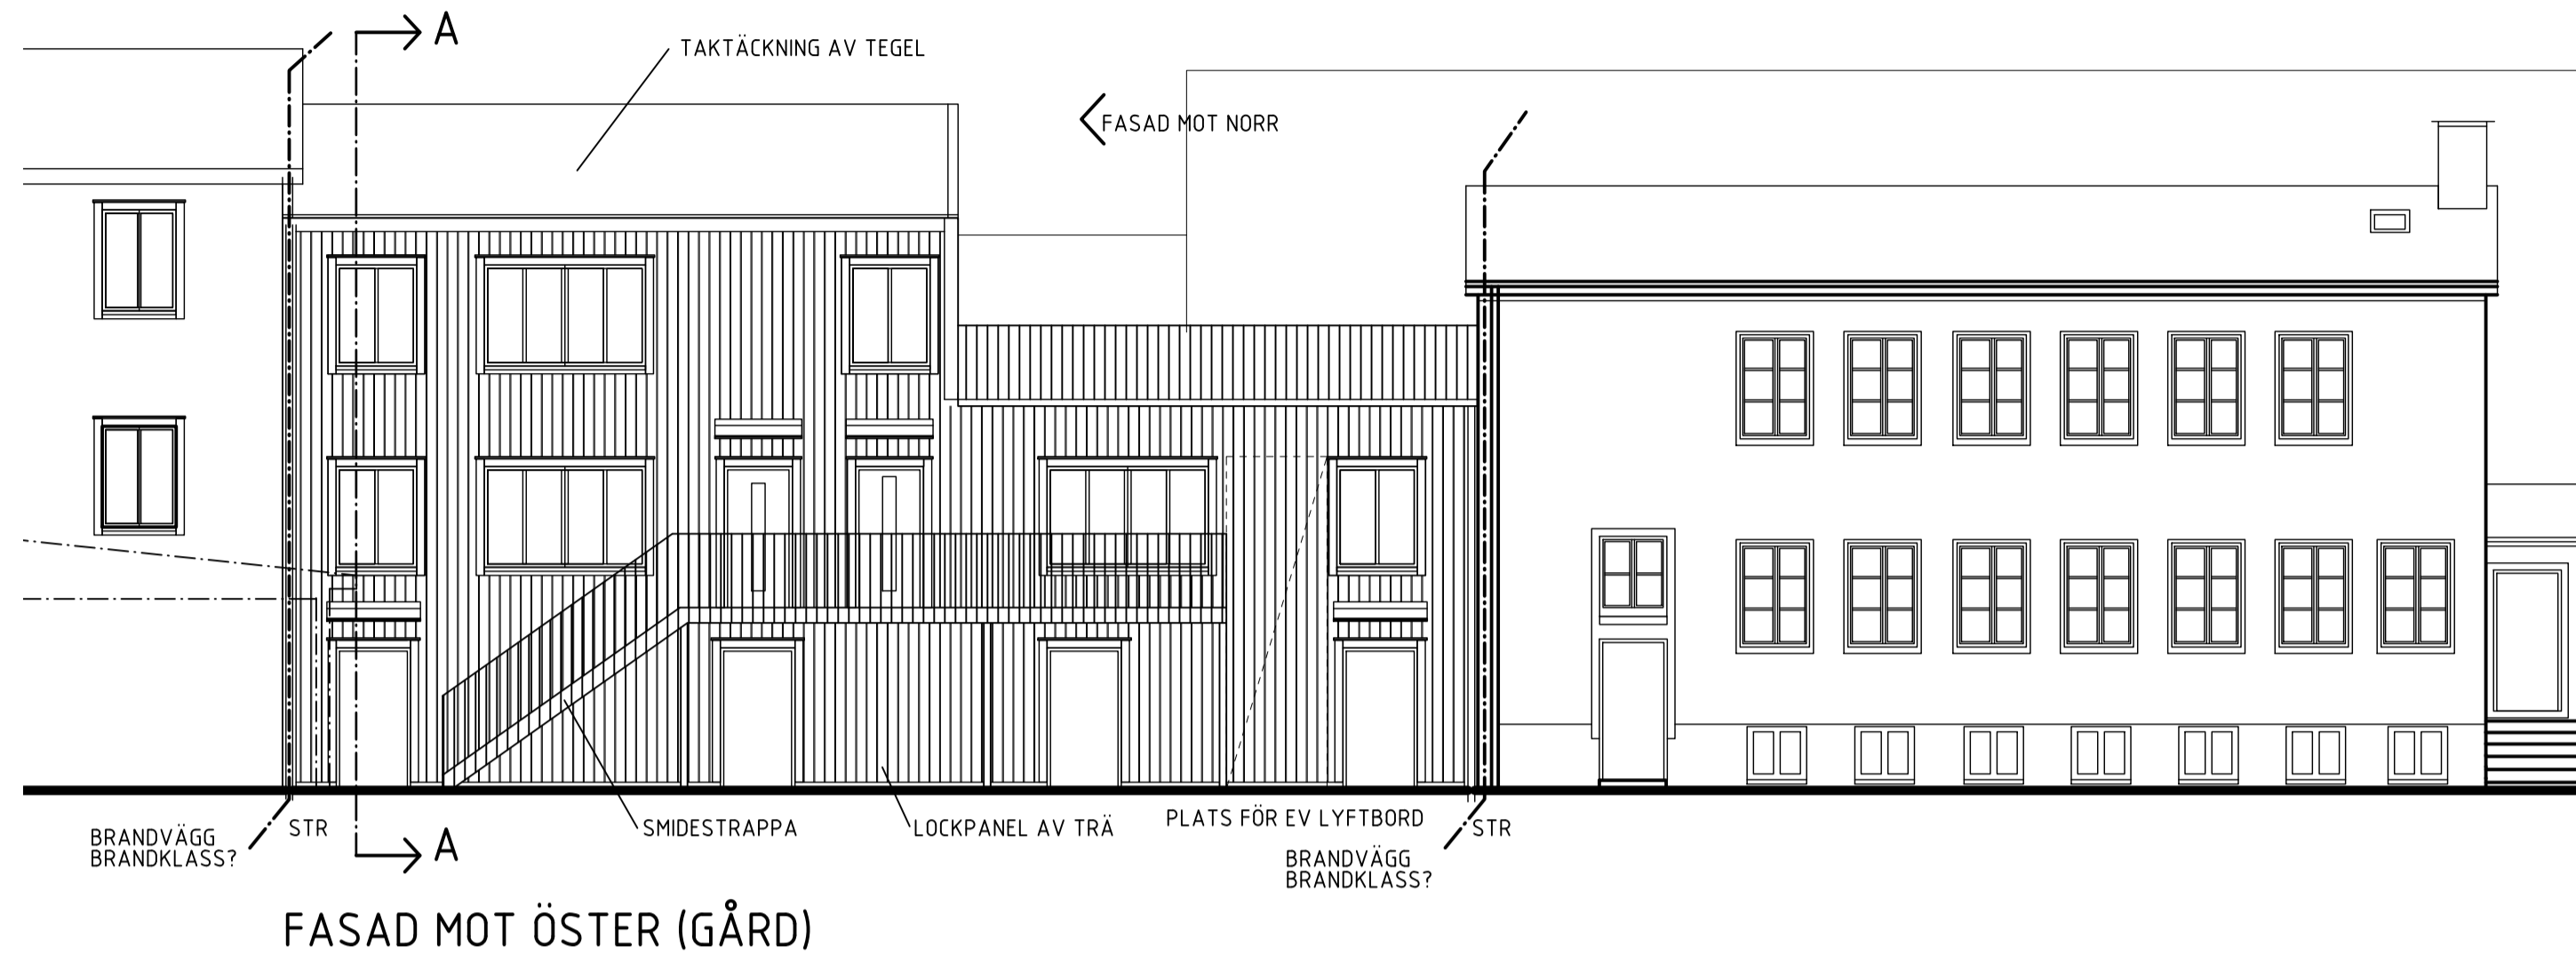

FASAD MOT ÖSTER (GÅRD)

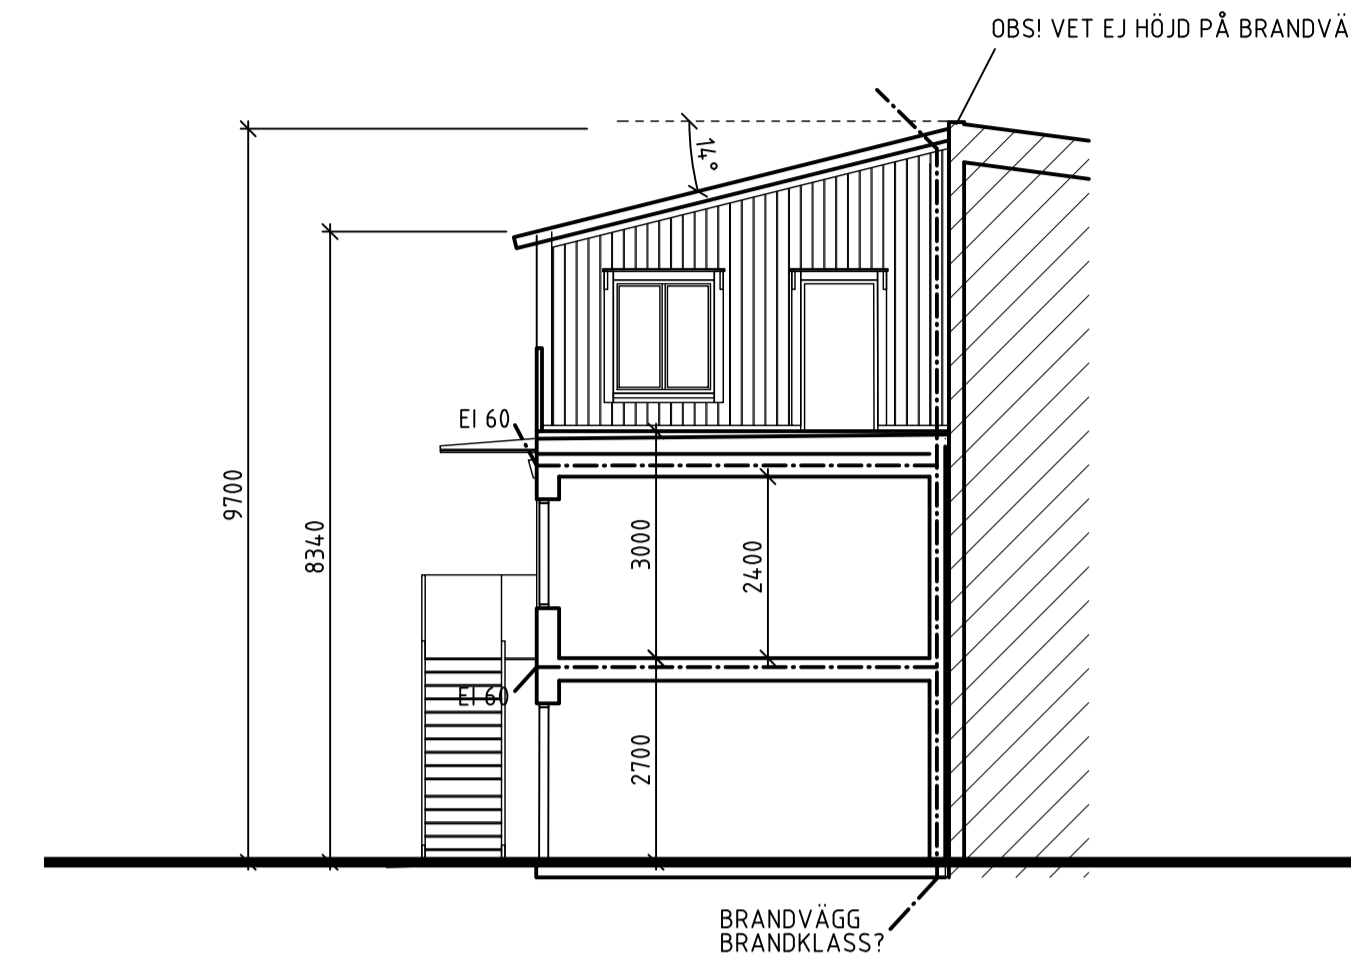

FASAD MOT NORR

FÖRKLARINGAR/

ALLA MÅTT ANGES I MM


--- = BRANDCELLSGRÄNS EI 60

FÖRESKRIFTER


FASADMATERIAL: TRÄ MED LOCKLÄKT, KULÖR NCS S 1502-Y, LJUSGRÅ
FODER OCH KNUTBRÄDOR ODYL. UTFÖRS MÅLADE I SAMMA KULÖR SOM FASAD.

NYA DÖRRAR: DÖRRBLAD UTFÖRS I KULÖR VIT.
NYA FÖNSTER UTFÖRS VITA.


TAKAVVATTNING: KULÖR VIT
RÄCKEN VID LOFTGÅNG/BALKONG OCH TERRASS:
SVARTMÅLAT STÅL

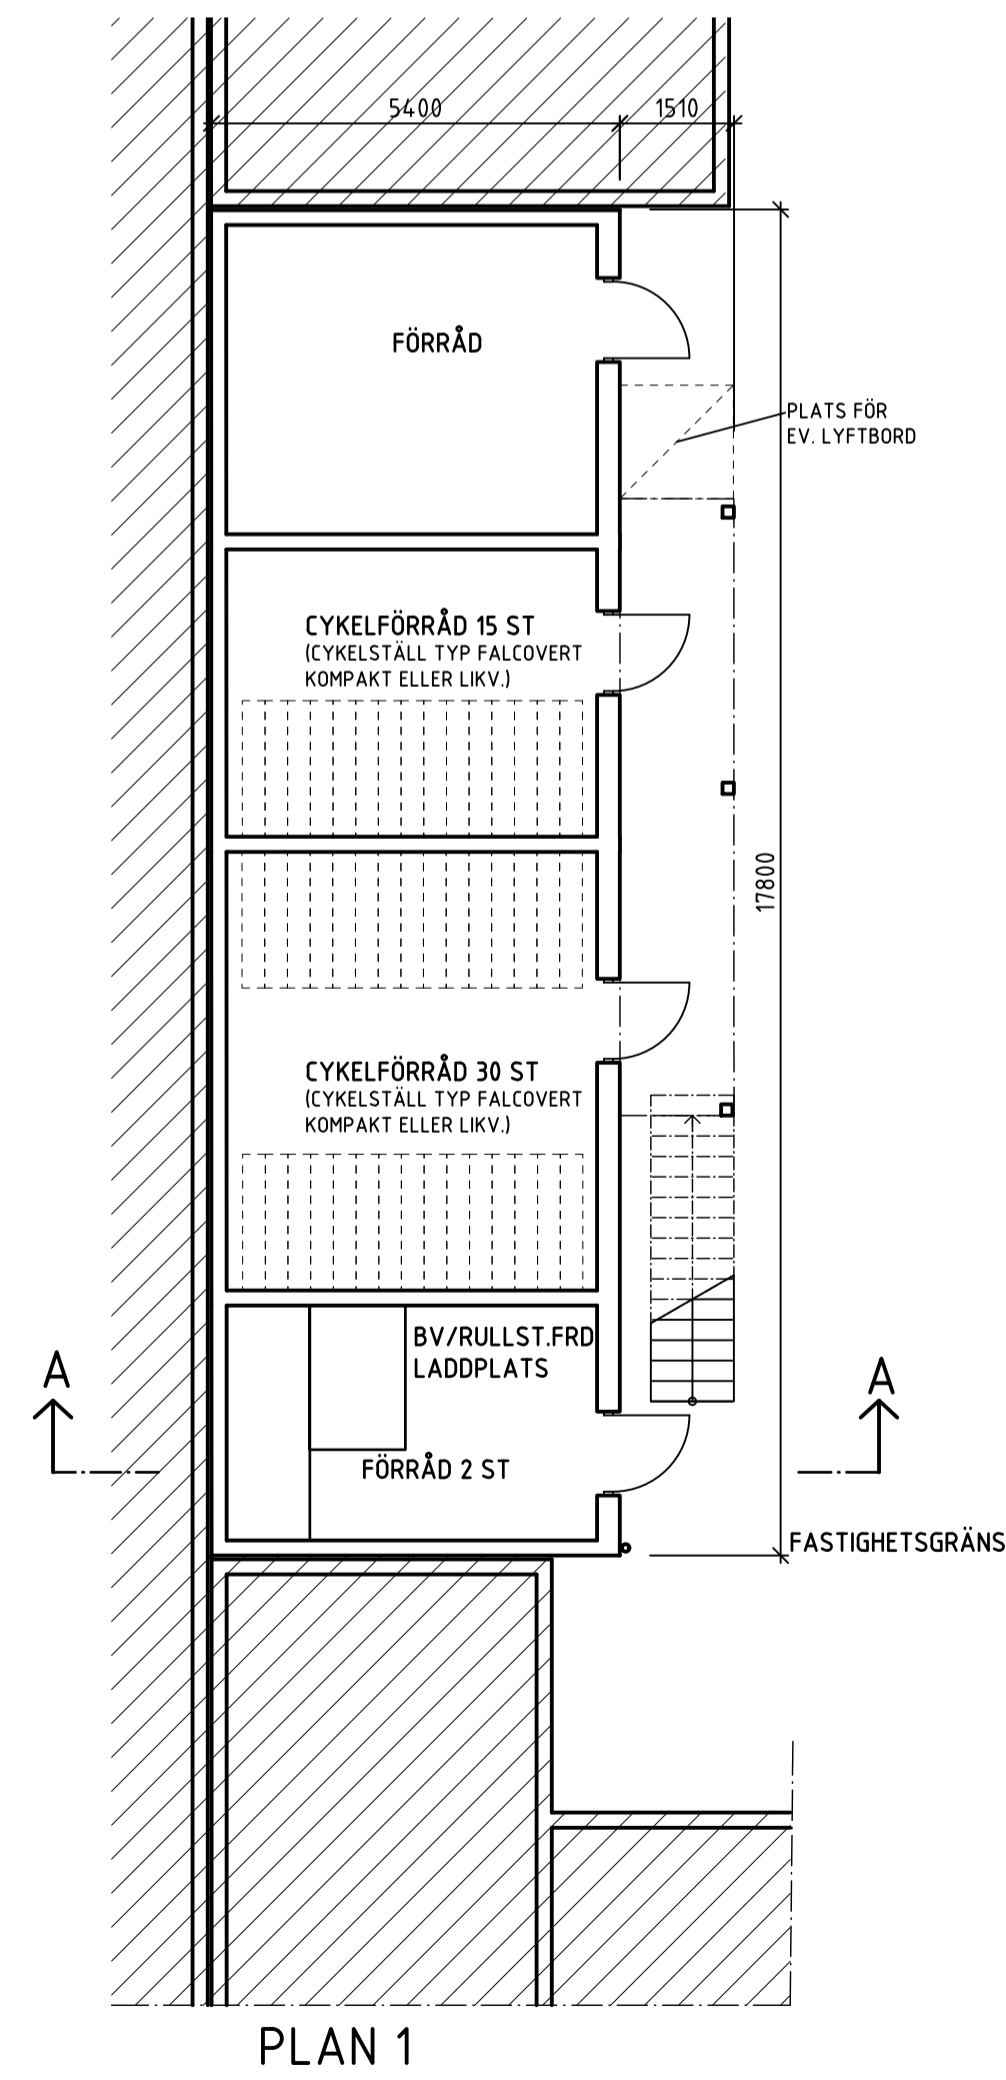


PLAN 1

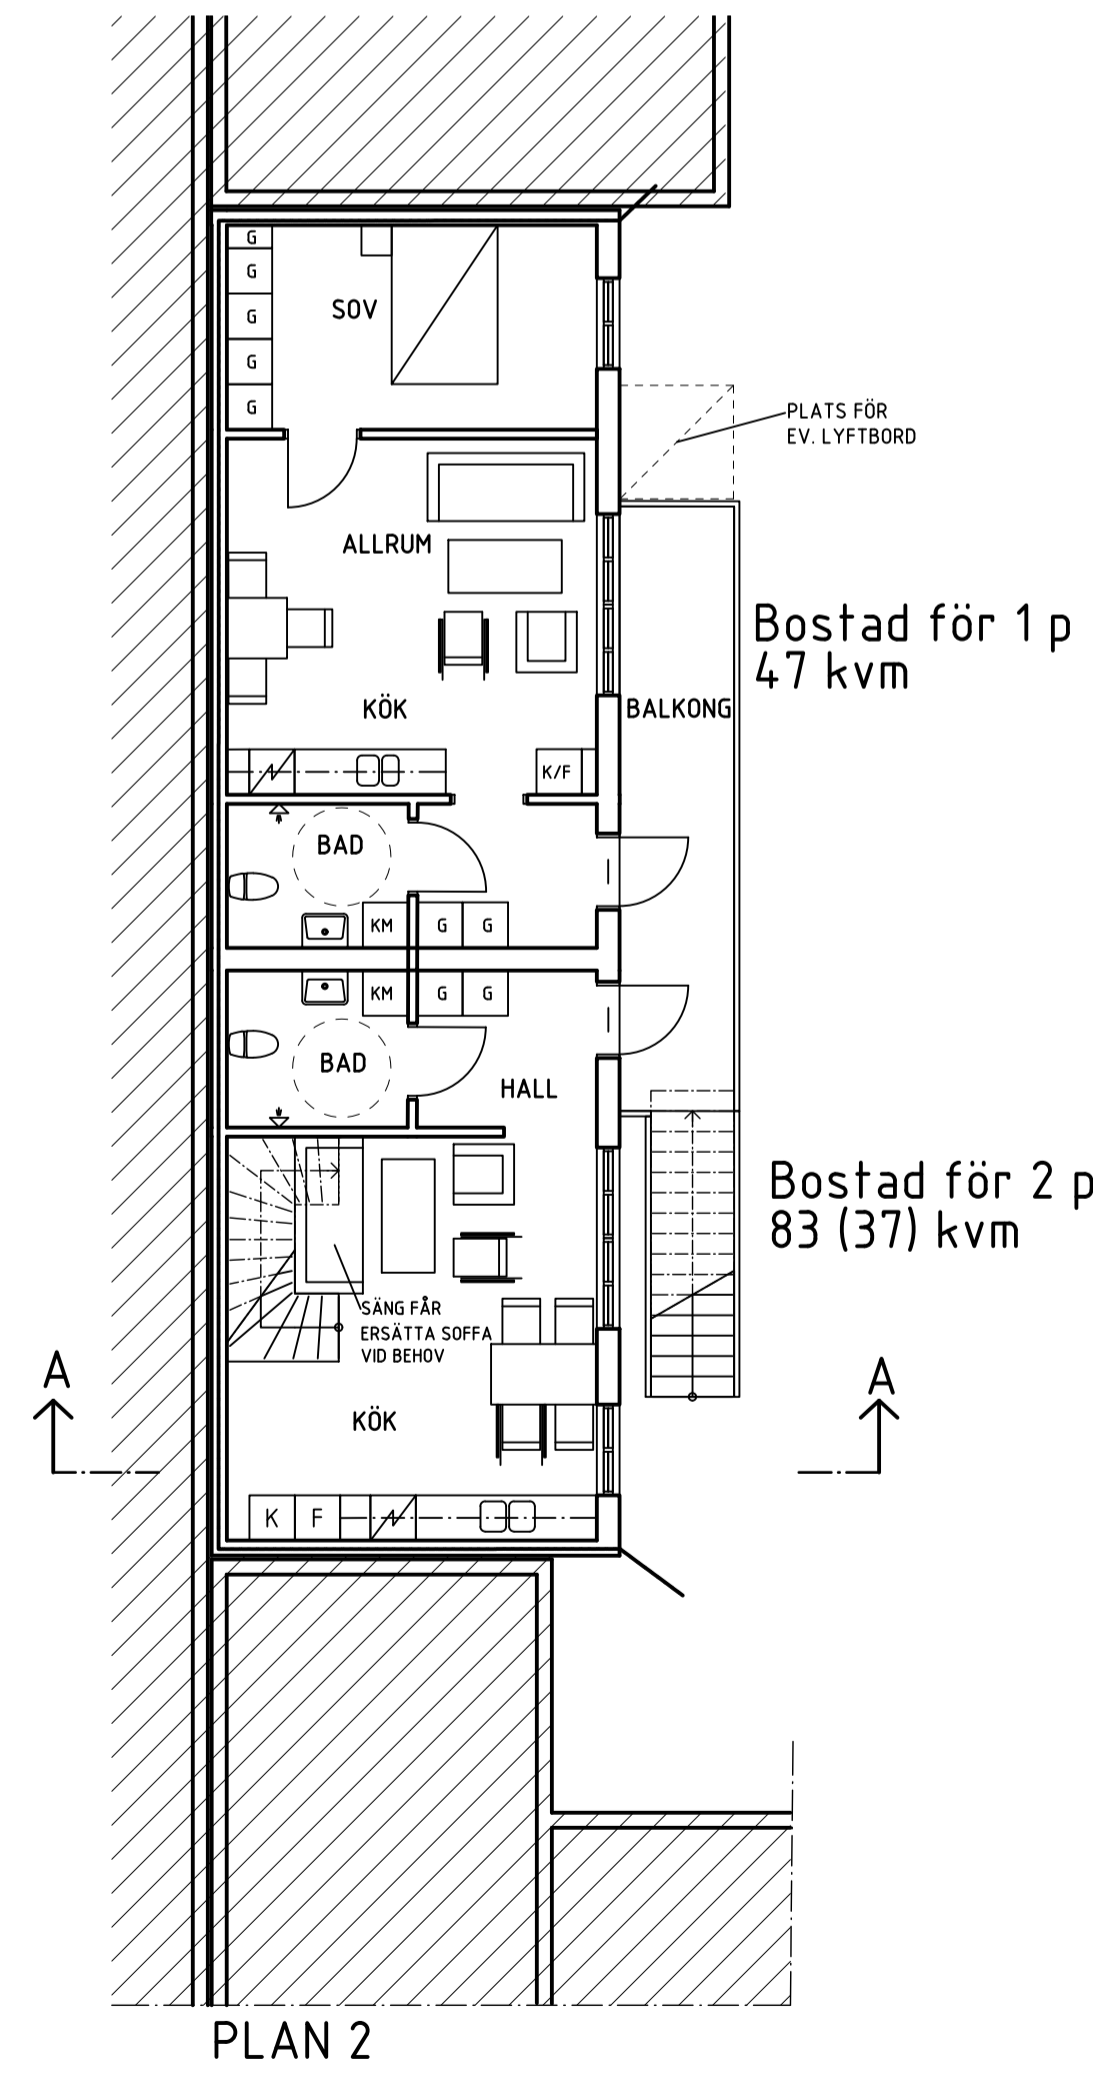


PLAN 2

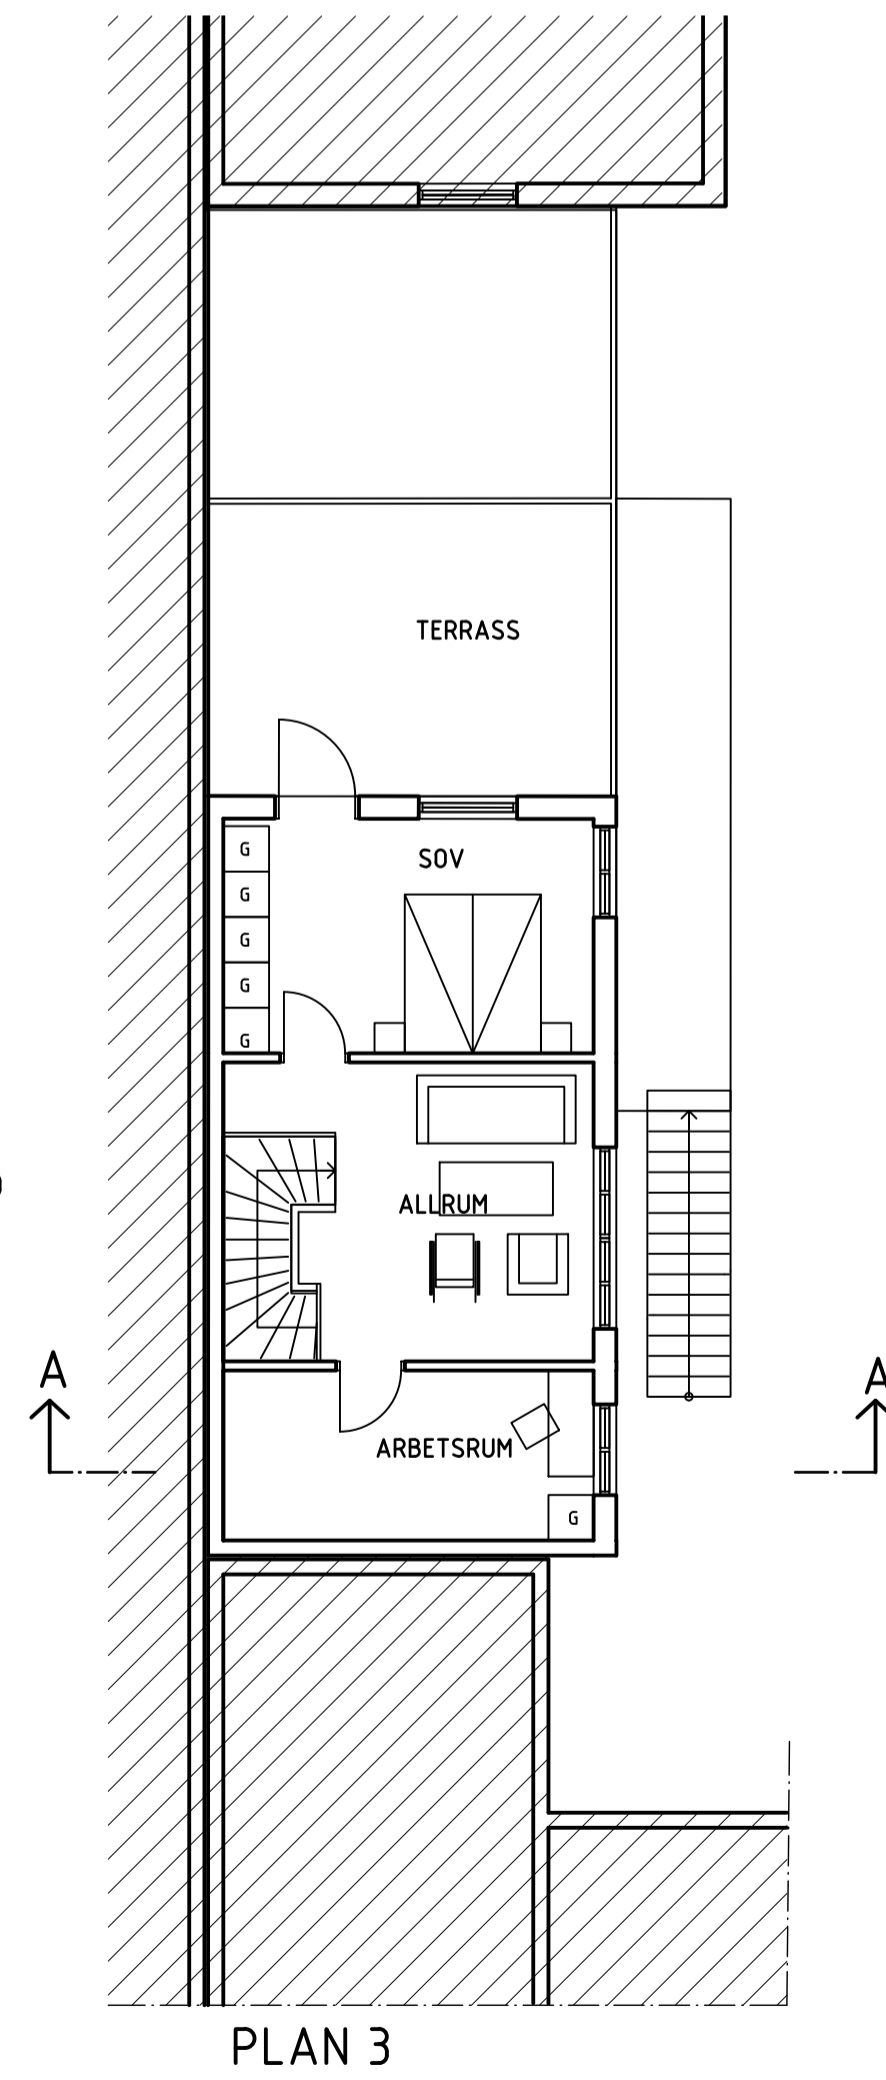

PLAN 3

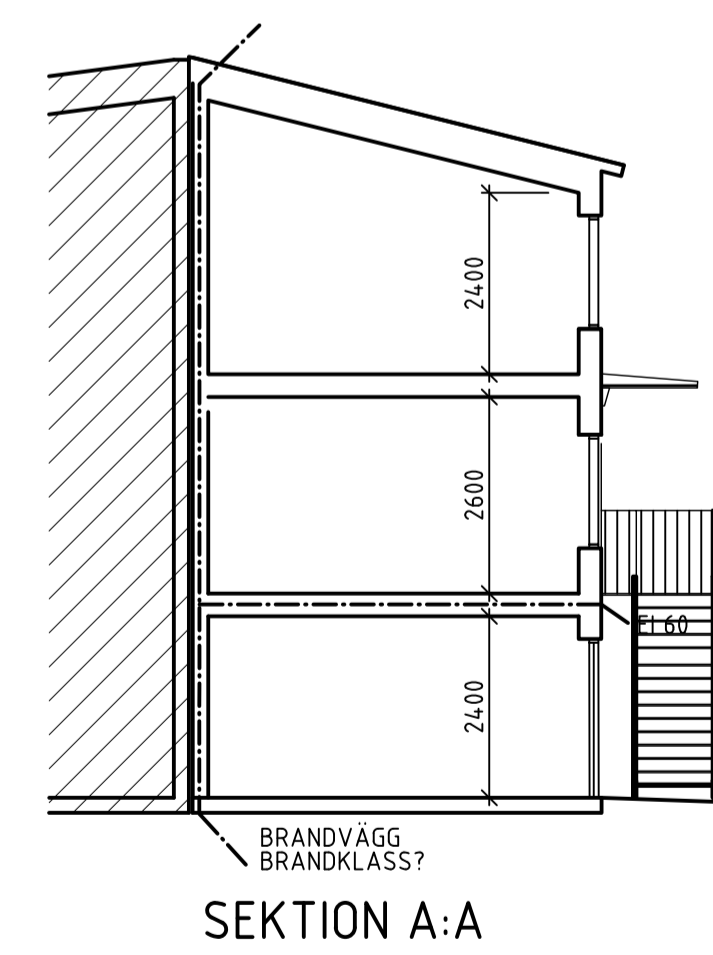

SEKTION A:A

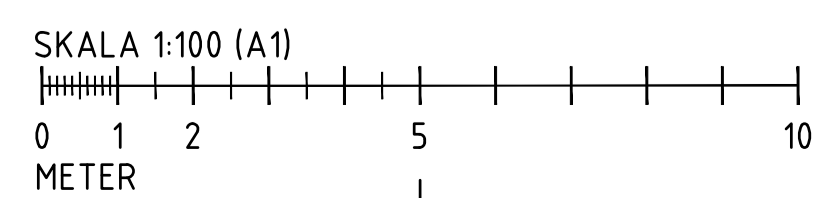

B	1	PM A2	250317	KACR
A	5	PM A1	250108	ULPA
BET	ANT	ANDRAGEN AVSER	DATUM	SIGN

BYGGLOVSHANDLING

KV HJORTEN 4, ALINGSÅS



Tengbomgruppen AB, Stora Nygatan 1, 411 08 Göteborg
Tel 031-60 64 50 www.tengbom.se

UPPRAGNR 1042244	RITAD/KONSTR AV ULPA	HANDLAGGARE ULPA
DATUM 2024-12-06	ANSVARIG KAJSA CRONA	

NYBYGGNAD AV BOSTADSHUS
PLANER, SEKTIONER, FASADER
BLIVANDE UTSEENDE

SKALA	% SKALA	NUMMER	BET
1:100	1:200	A-40-0-01	B

