


FÖRKLARINGAR

- FASAD I STÄNDE LOCKPANEL
KULÖR: NCS S 2010-G70Y
- KNUTBRÄDOR, FODER OCH RÄCKEN
KULÖR: NCS S 5010-G70Y
- SÖKKEL: MÅLAD BETONG
KULÖR: NCS S 2000-N
- TAK INKL. HUVAR OSV
- TAKPANNOR TEGELRODA
- PLÅTAR OCH TAKAVVÄTTNING
- ZINKFÄRGADE
- FÖNSTER OCH DÖRRAR
- ALUMINIUMKLADDA TRÄFÖNSTER
KULÖR: RAL 8004 TEGELROD



Fasad mot Väster

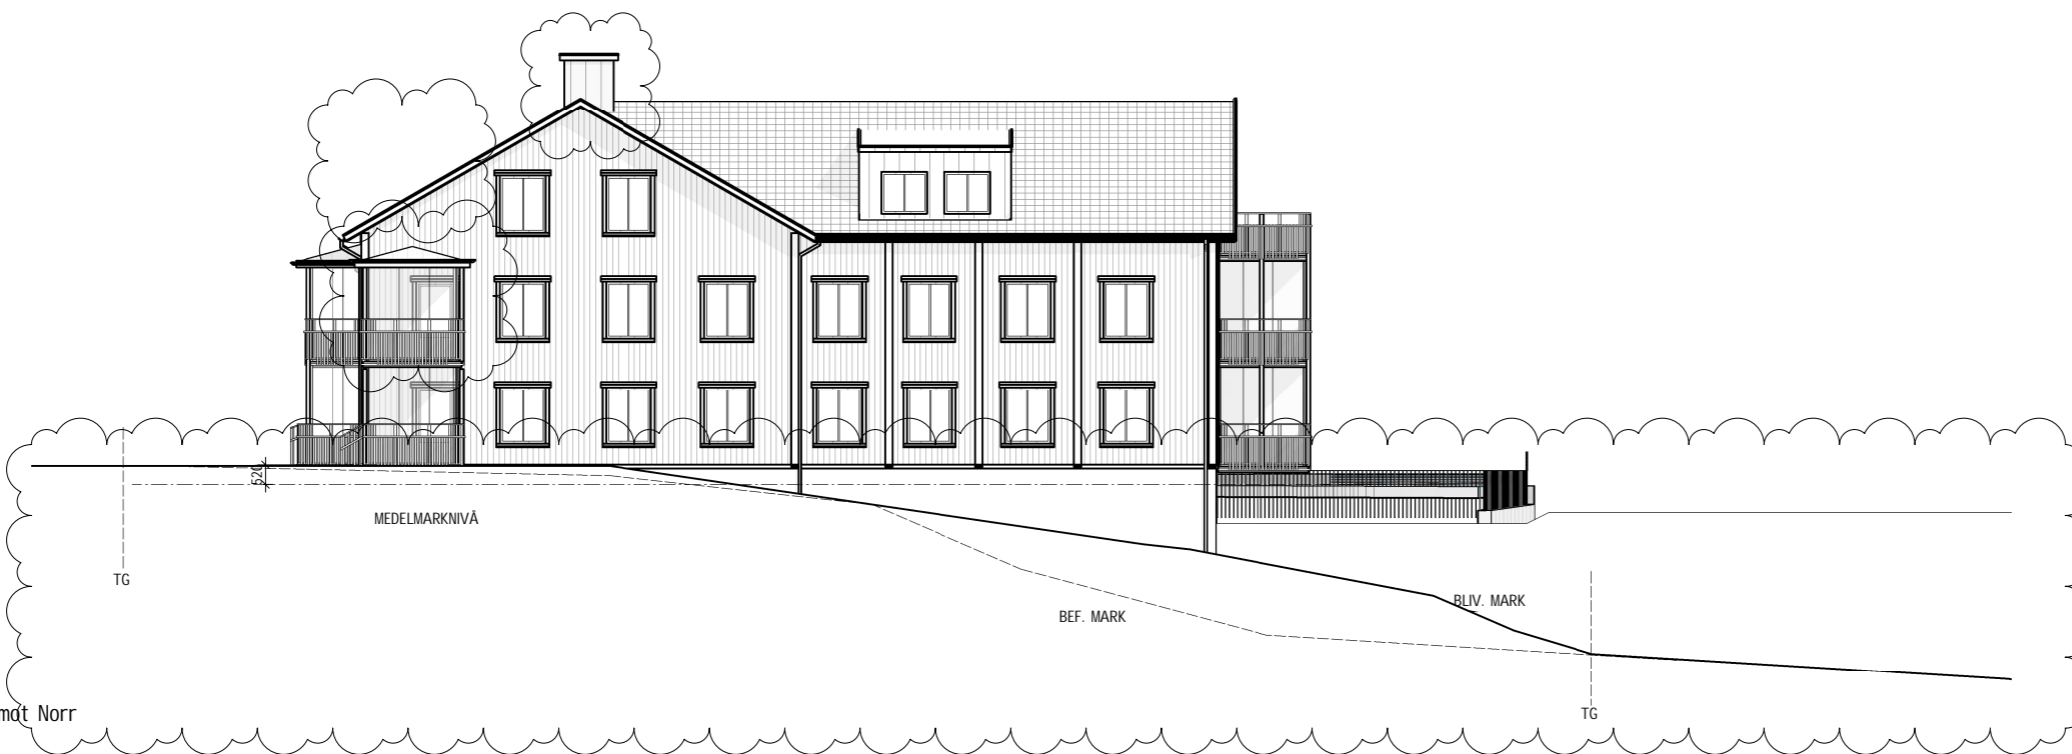

Fasad mot Norr

B	Enl. Rev PM 2	2025-10-22	
A	Enl. Rev PM 1	2025-03-14	JS
BET	ÄNDRINGEN AVSER	DATUM	SKÖT
BYGGLOVSHANDLING			
Furuhöjd 7 FURUHÖJD 7			
 PE Teknik & Arkitektur Arkitekt ps.se			
UPPDRAGSNUMMER 11039717	RITADKONSTRUERAD AV JS	HANDLAGGARE JS	
DATUM 2024-12-04	UPPDRAGSANSVARIG Jakob Seidal		
NYBYGGNAD AV FLERBOSTADSHUS Fasad mot väster, Fasad mot norr			
SKALA A1 1:100 A3 1:200	NUMMER A-40-3-002		BET B