

Jul. 1949

Kopia av
"Karta"
 över ett område d
 sümjedelningslotten
 1/8 mtl av ESPENÄS 1² om 1/4 mtl
 i Långareds socken, Älvsborgs län;
 upprättad vid avstyckning år 1949 av
 Gunnar Höglund

Avstyckningsbeskrivning

Distriktslantmätare."

Bet. & kartan	Ägoslag m. m.	Areal					
		Iarösningsj.			Avrösningsj.		
		Hektar	Ar	Kvm	Hektar	Ar	Kvm
1	avr. jord						2529


§ 505. Överlantmätaren i Älvsborgs län har denna dag fastställt den avstyckningsförrättning, som denna karta avser. Vänersborg i länets lantmäterikontor den 15 okt. 1949.

Sven Bergentz

Servitut:

Det avstyckade området skall äga rätt att såsom båt och badplats begagna området litt. x å denna karta.

RN: r1"

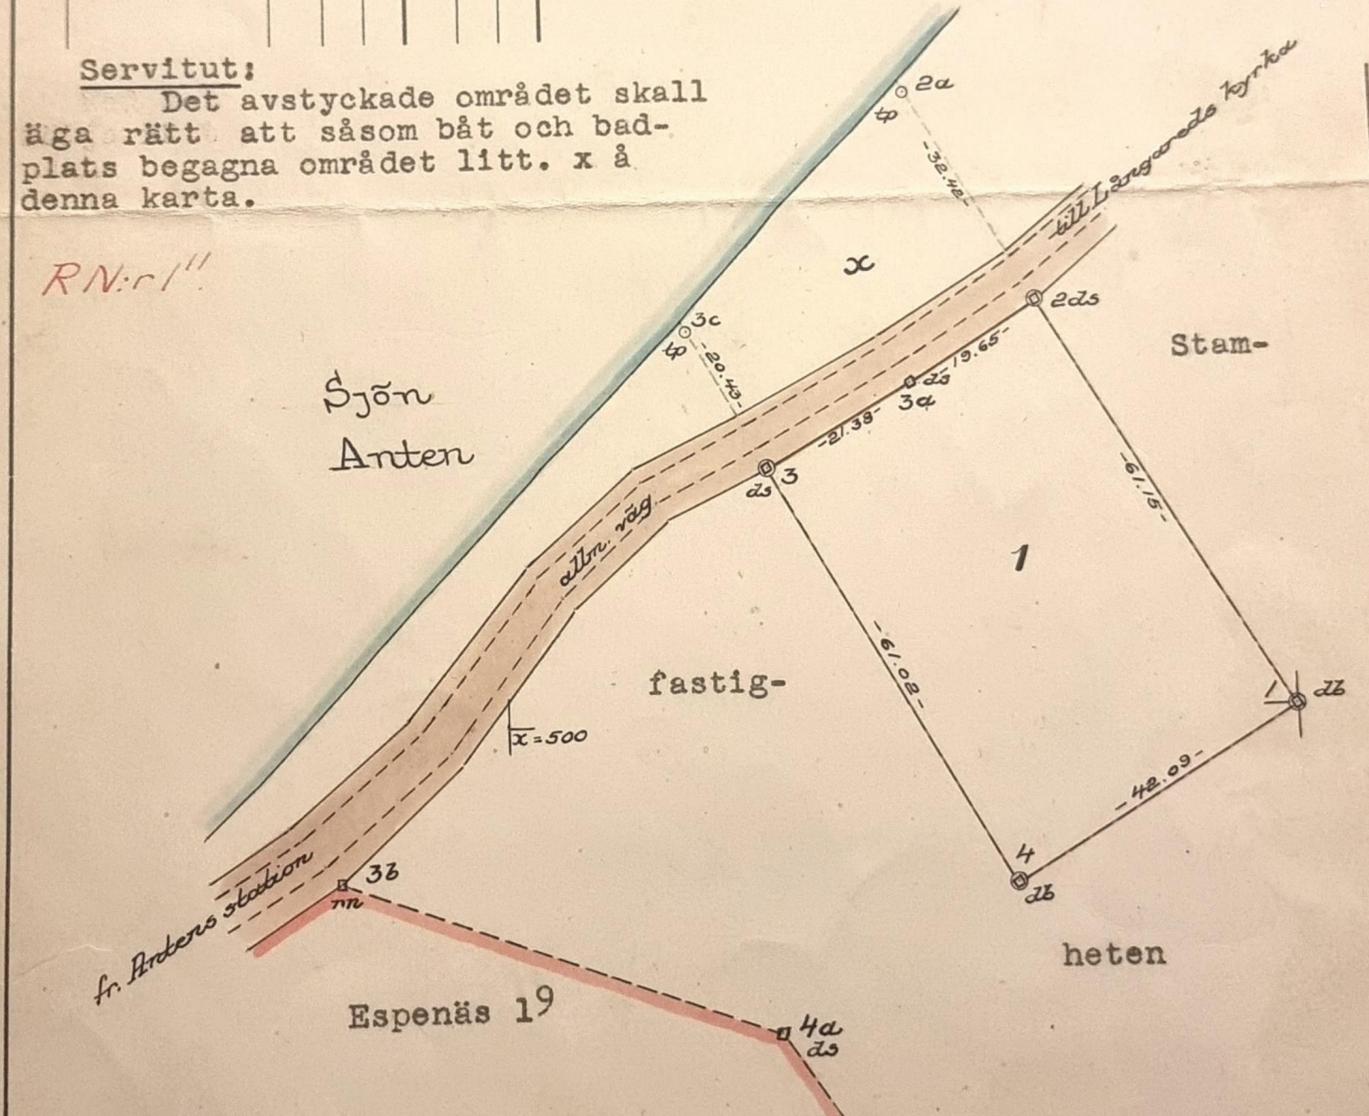


Koordinatförteckning.

Pkt	x	y	Markering
1	500,00	300,00	dubb i berg
2	553,04	269,55	" " sten
3a	542,76	252,82	" " "
3	532,35	234,15	" " "
4	478,90	263,57	" " berg

Vidimeras ex officio:

Gunnar Höglund

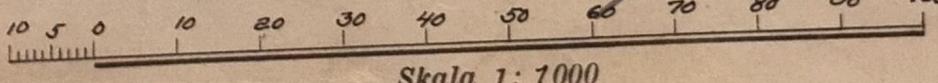

Skala 1:1000

STATENS REPRODUKTIONSÄNSTALT
70549 L

BL0331 - SRA III - 30000.
(52)

Dnr 422.

y=300