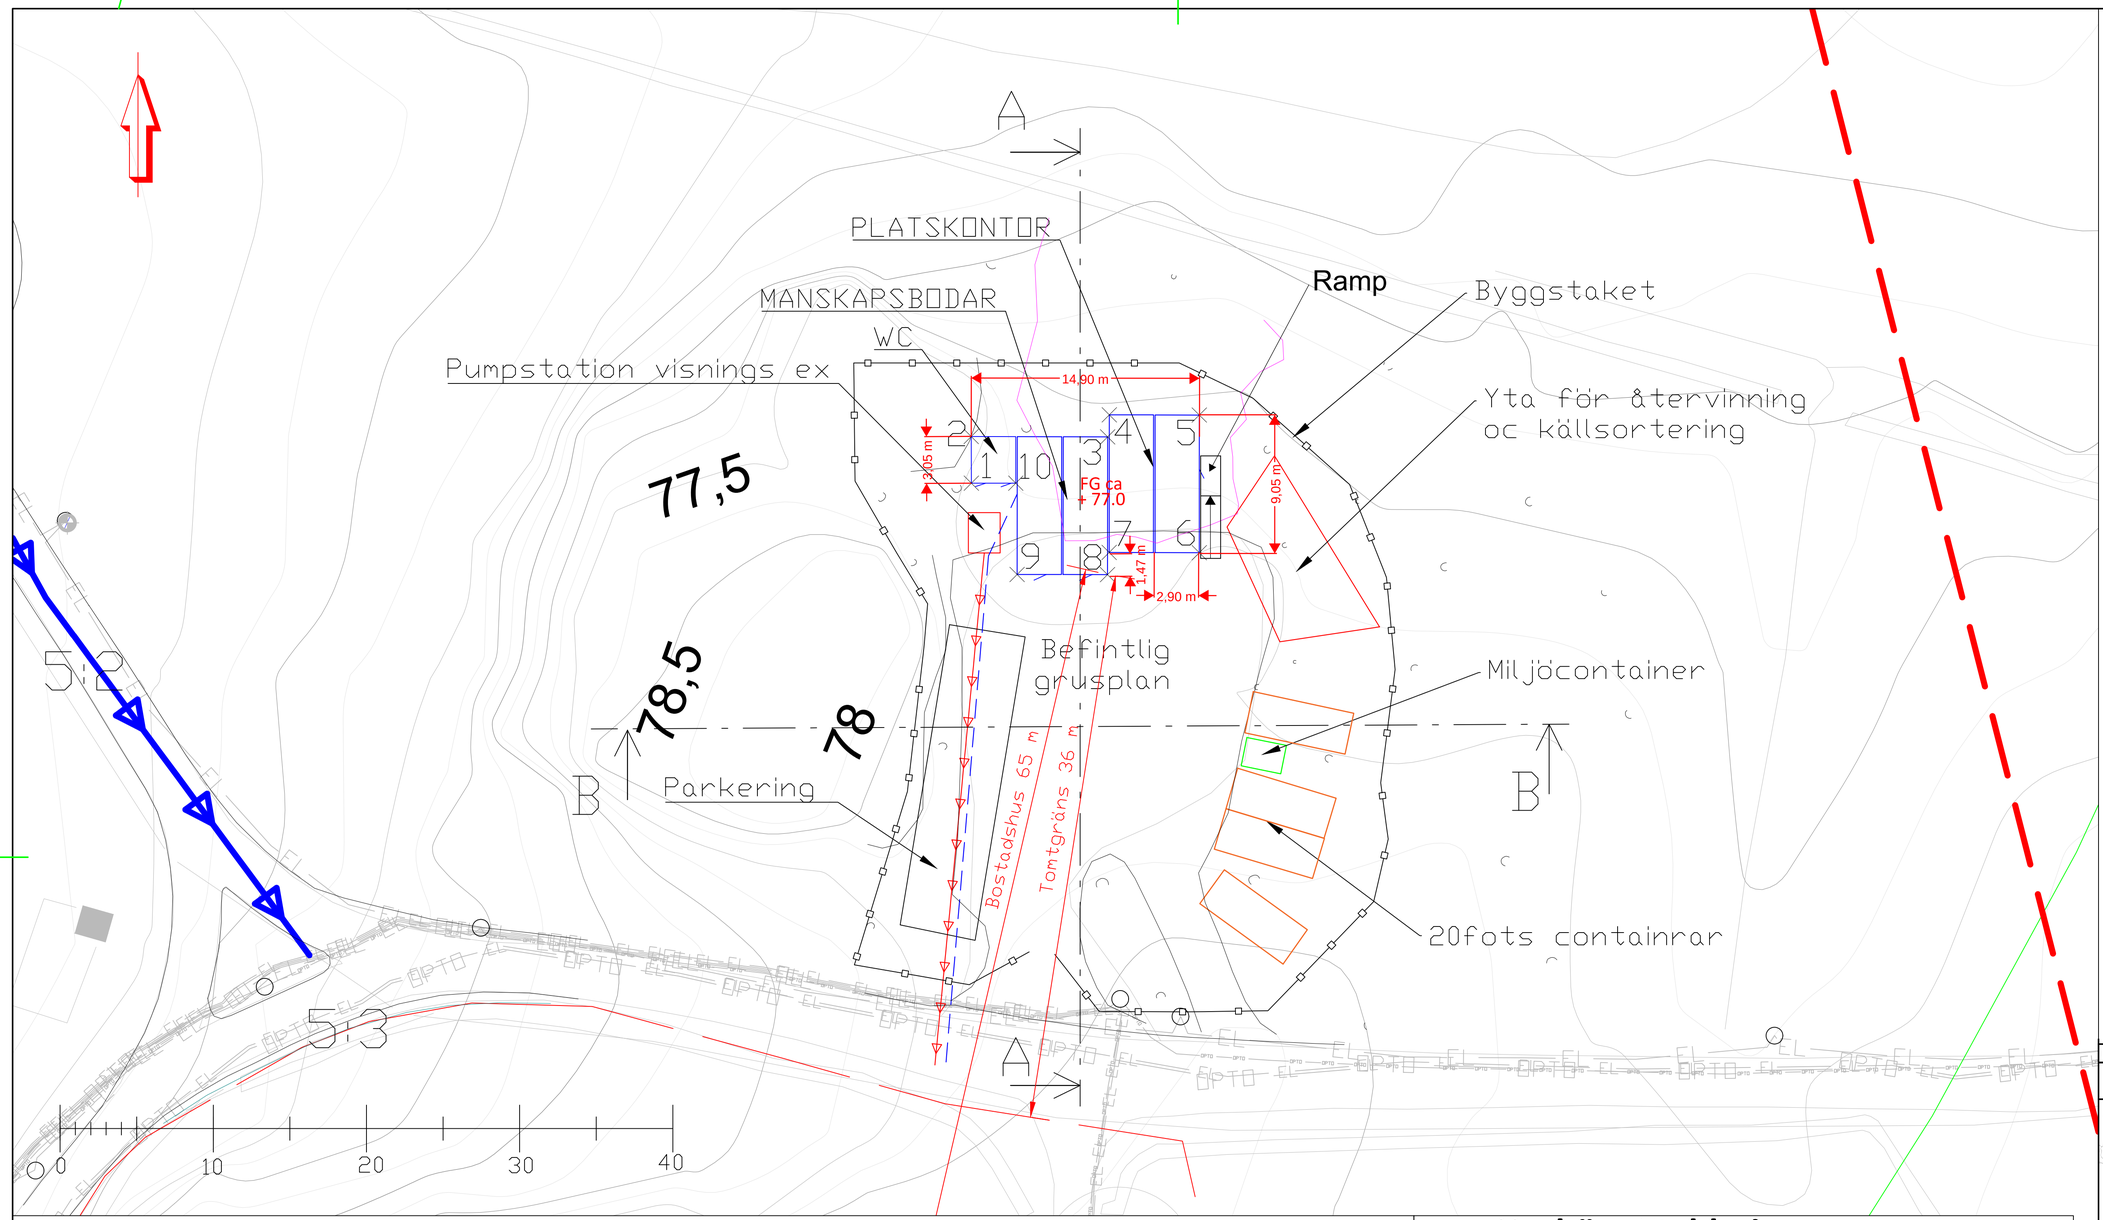

Sektion A-A

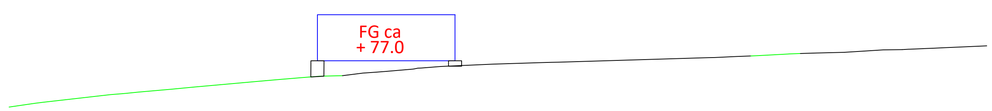

Sektion B-B

Hushörn Etablering

Nr	y	x
1	6 419 395,123	178 052,034
2	6 419 398,172	178 052,031
3	6 419 398,143	178 060,935
4	6 419 399,581	178 061,046
5	6 419 399,571	178 066,921
6	6 419 390,582	178 066,917
7	6 419 390,602	178 061,033
8	6 419 389,156	178 060,927
9	6 419 389,160	178 055,025
10	6 419 395,121	178 054,936

BET	ÄNDRINGEN AVSER	DATUM	SIGN

BYGGLOVSHANDLING

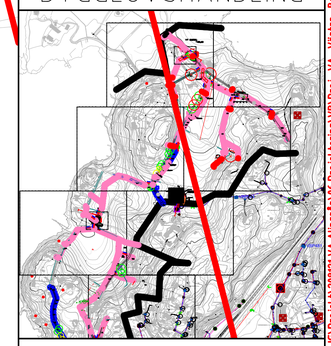

VA I VÄSTRA BODARNA
ALINGSÅS KOMMUN

SKANSKA | ALINGSÅS KOMMUN

UPPDRAG.NR	RITADKONSTR. AV	HANDLÄGGARE
–	ET	–
DATUM 2021-05-28	ANSVARIG Lars Mohlin	

SITUATIONSPLAN
ETABLERING ETAPP 1
VÄSTRA BODARNA
–

SKALA	NUMMER	BET
A1 / A3 1:500	ETABLERING E1	A

REF:
LAGER:

Dnr LOV 2026-000199 – Ankom 2026-07-14 Strandskyddsdispens — — 2021-06-25 —
PLOt: C:\Users\Vorstensone\OneDrive - Skanska\PrC 71124_JG\Projekt\208121 VA Alingsås\06 Projektering\VB\Proj_VA_Västra_Bodarna.dwg 2021-05-28 13:16:58