


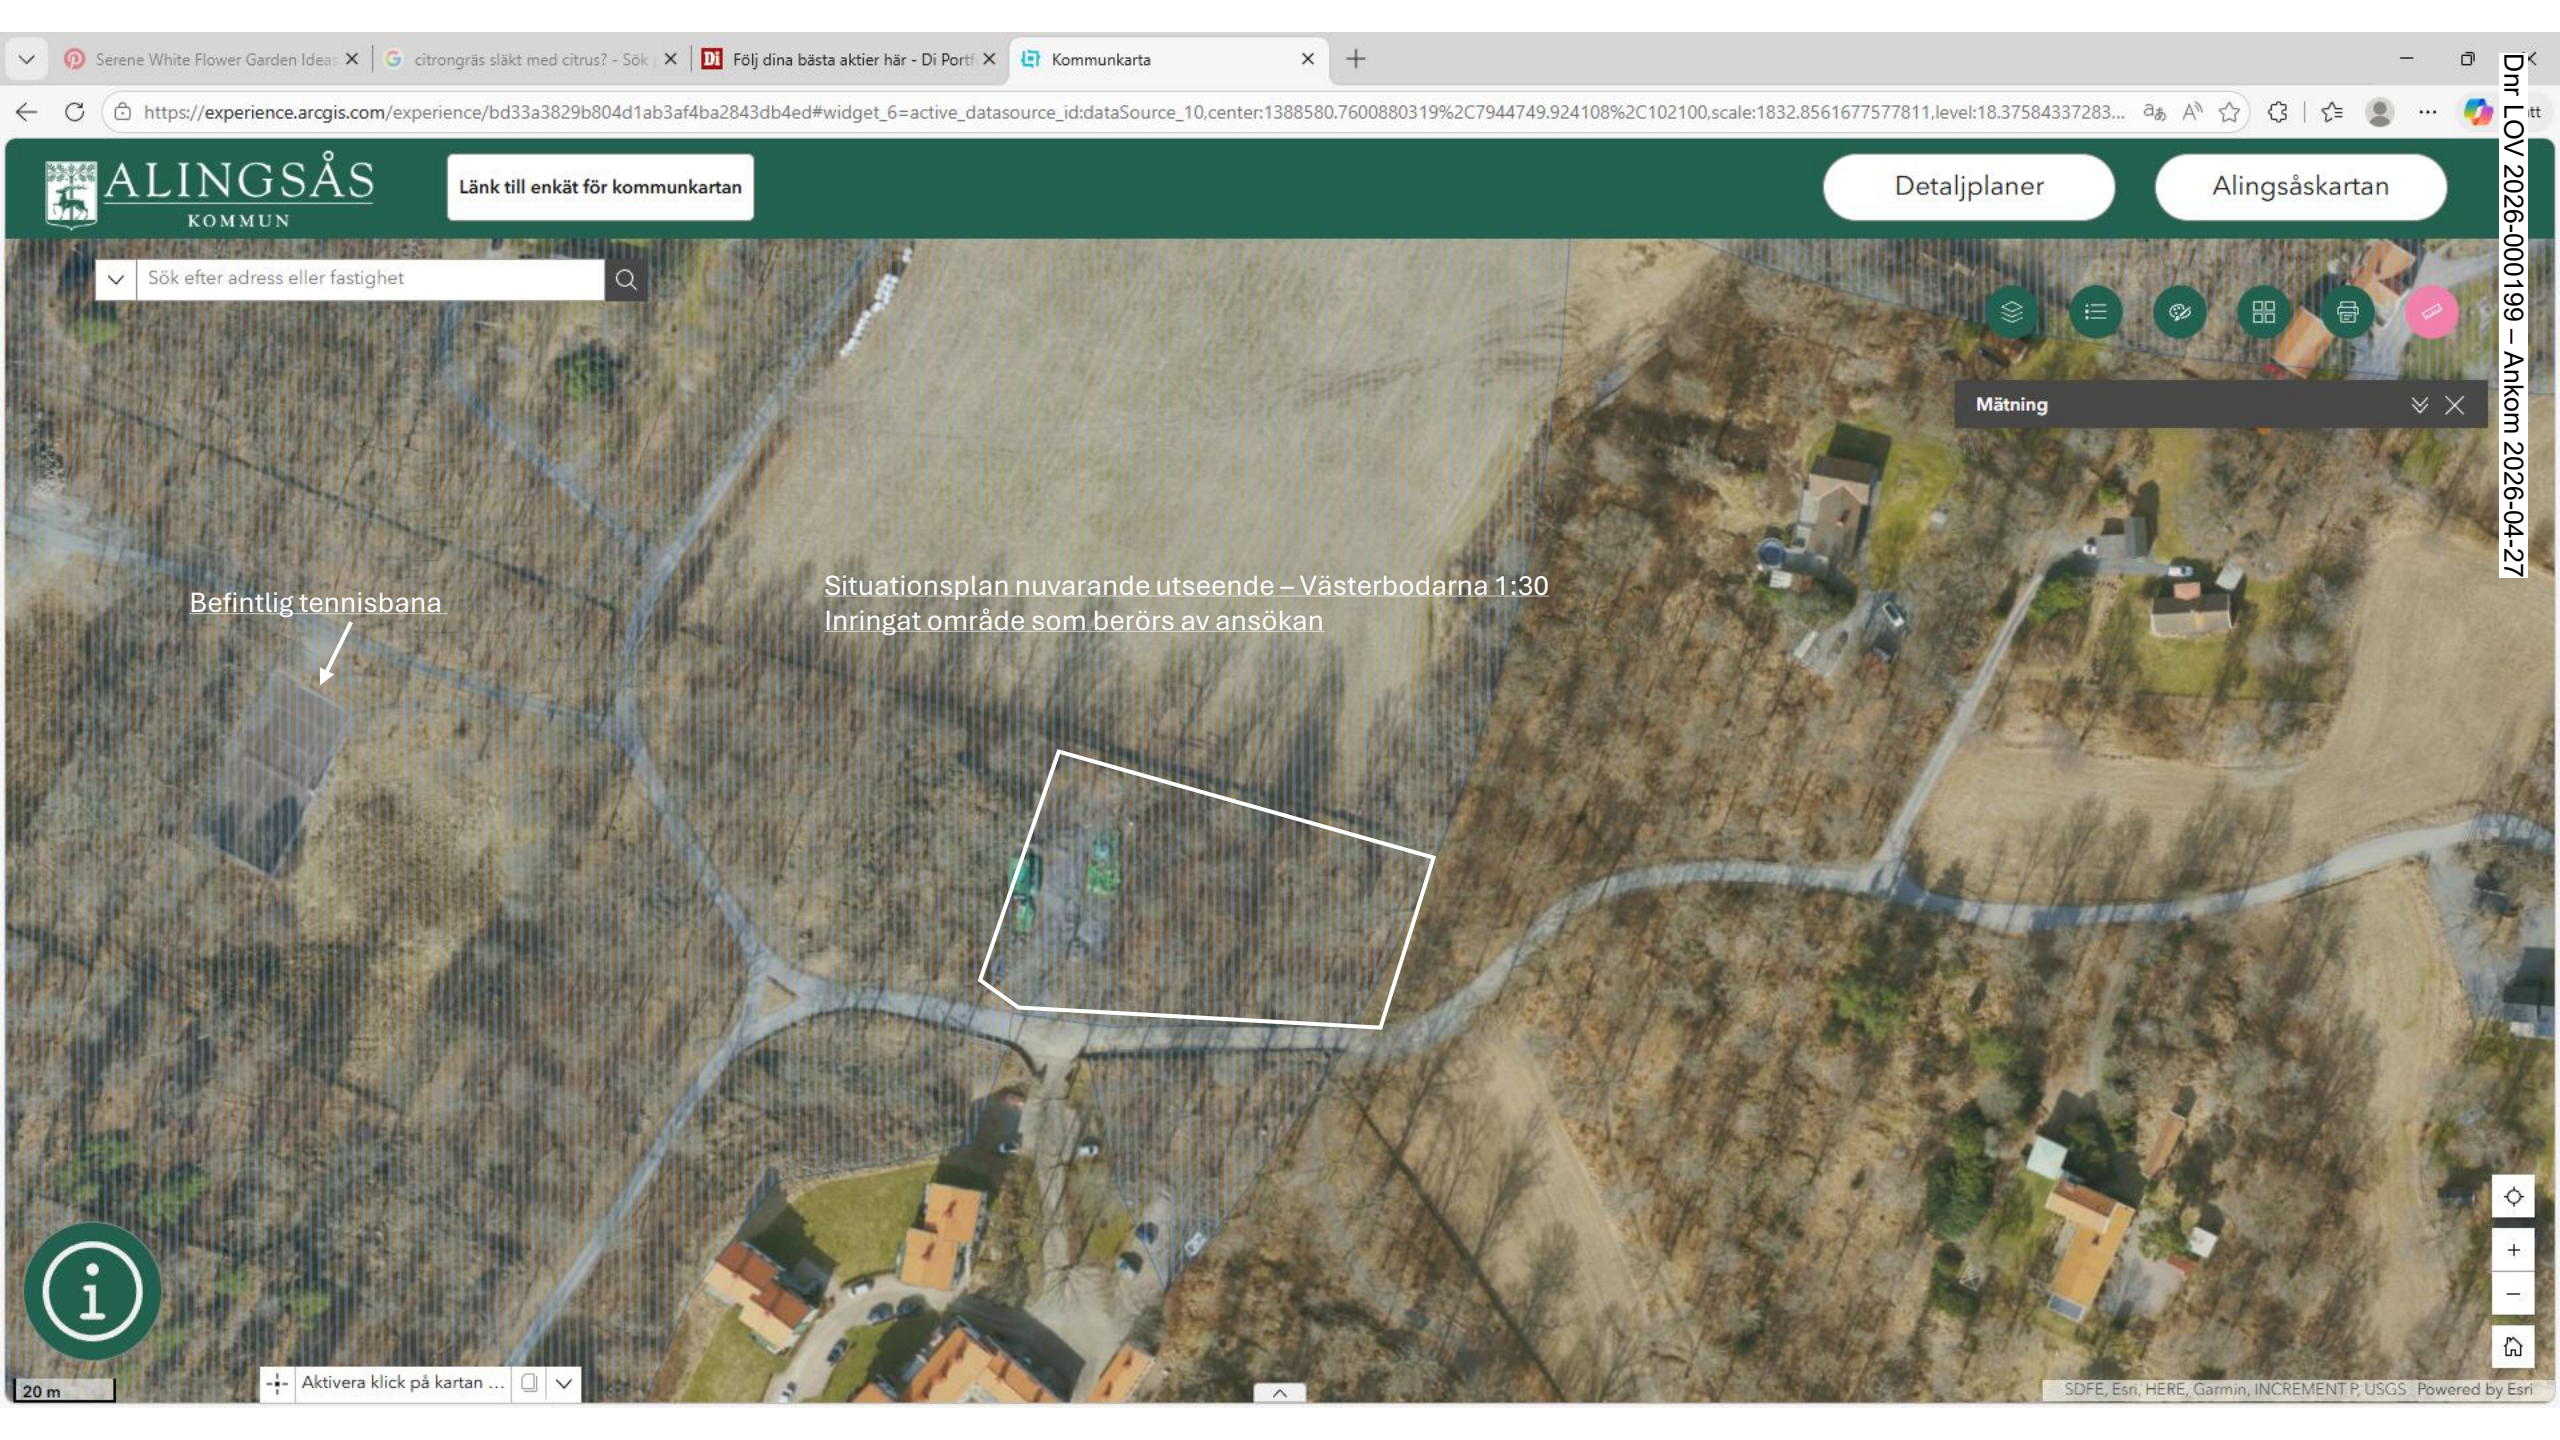

Sök efter adress eller fastighet

Mätning

Befintlig tennisbana

Situationsplan nuvarande utseende - Västerbodarna 1:30
Inringat område som berörs av ansökan



Sök efter adress eller fastighet

Mätning

Förslag till nytt rekreationsområde – Västerbodarna 1:30

Övrig info:

Området är sedan tidigare ianspråktaget som etableringsyta i samband med VA utbyggnad.

Avstånd från strandlinjen är ca 230 m

Rekreatiomsområdet kommer att vara öppet för allmänheten

Placering av de olika aktiviteterna anpassas efter platsen och naturen

Tennisbana 18x33 m
Placeras på grusytan

Balans- och motorikbana för barn ca 12x12 m
Placeras intill tennisbanan
och ovanför boulbanan

Naturrastgård för hundar.
Ingen åverkan på marken utan endast inhägnad
Så hundar kan släppas lösa.

Boulbana 4x15 m
Placeras intill tennisbanan

Pplatser



20 m

Aktivera klick på kartan ...