



ALINGSÅS

KOMMUN

NYBYGGNADSKARTA

Teckenförklaring:

- Gränspunkt
- Fastighetsgräns
- Ledningsrättsgräns
- Gemensamhetsanläggning
- ⊗

 Ledningsrätt
- +

 Färdigt golv
- ▤

 Elanordning, Skåp
- ✦

 Belysningsstolpe
- Skärmtak
- Husliv
- Tak
- Skymd linje
- Bostad
- Komplementbyggnad
- Häck, Mitt
- Staket, Mitt
- Stenmur, kant
- Stödmur, kant
- ~

 Brunn
- +

 Markhöjd
- 92,3

 Vägkantshöjd
- Vägkant
- ~

 Höjdkurva
- ⊗

 Träd

Kartan är framställd av tillgängligt digitalt kartmaterial. Ingen redovisning av ledningsdragning. Ej heller någon kontroll av grundkartans aktualitet är gjord. Det tillkommer den sökande att själv informera om ändrade förhållanden.


Nyttillkommen åtgärd	Färdigt golv +

Kartan upprättad av:

Fredrik Kärman
Mätningssingenjör
Koordinatsystem: SWEREF 99 12 00 Höjdsystem: RH2000 A3-format

Fastighet: VÄSTERBODARNA 1:492 i Alingsås kommun	
Underlag till situationsplan	Detaljplan: ej plan
Konsult:	
☐ Planavgift debiteras	Areal : 942 m²
☐ Fastighetsbildning erfordras	Datum: 2024-05-24

Redovisad planinformation är icke juridiskt bindande.
Gällande planinformation återfinns på Alingsås kommuns hemsida.

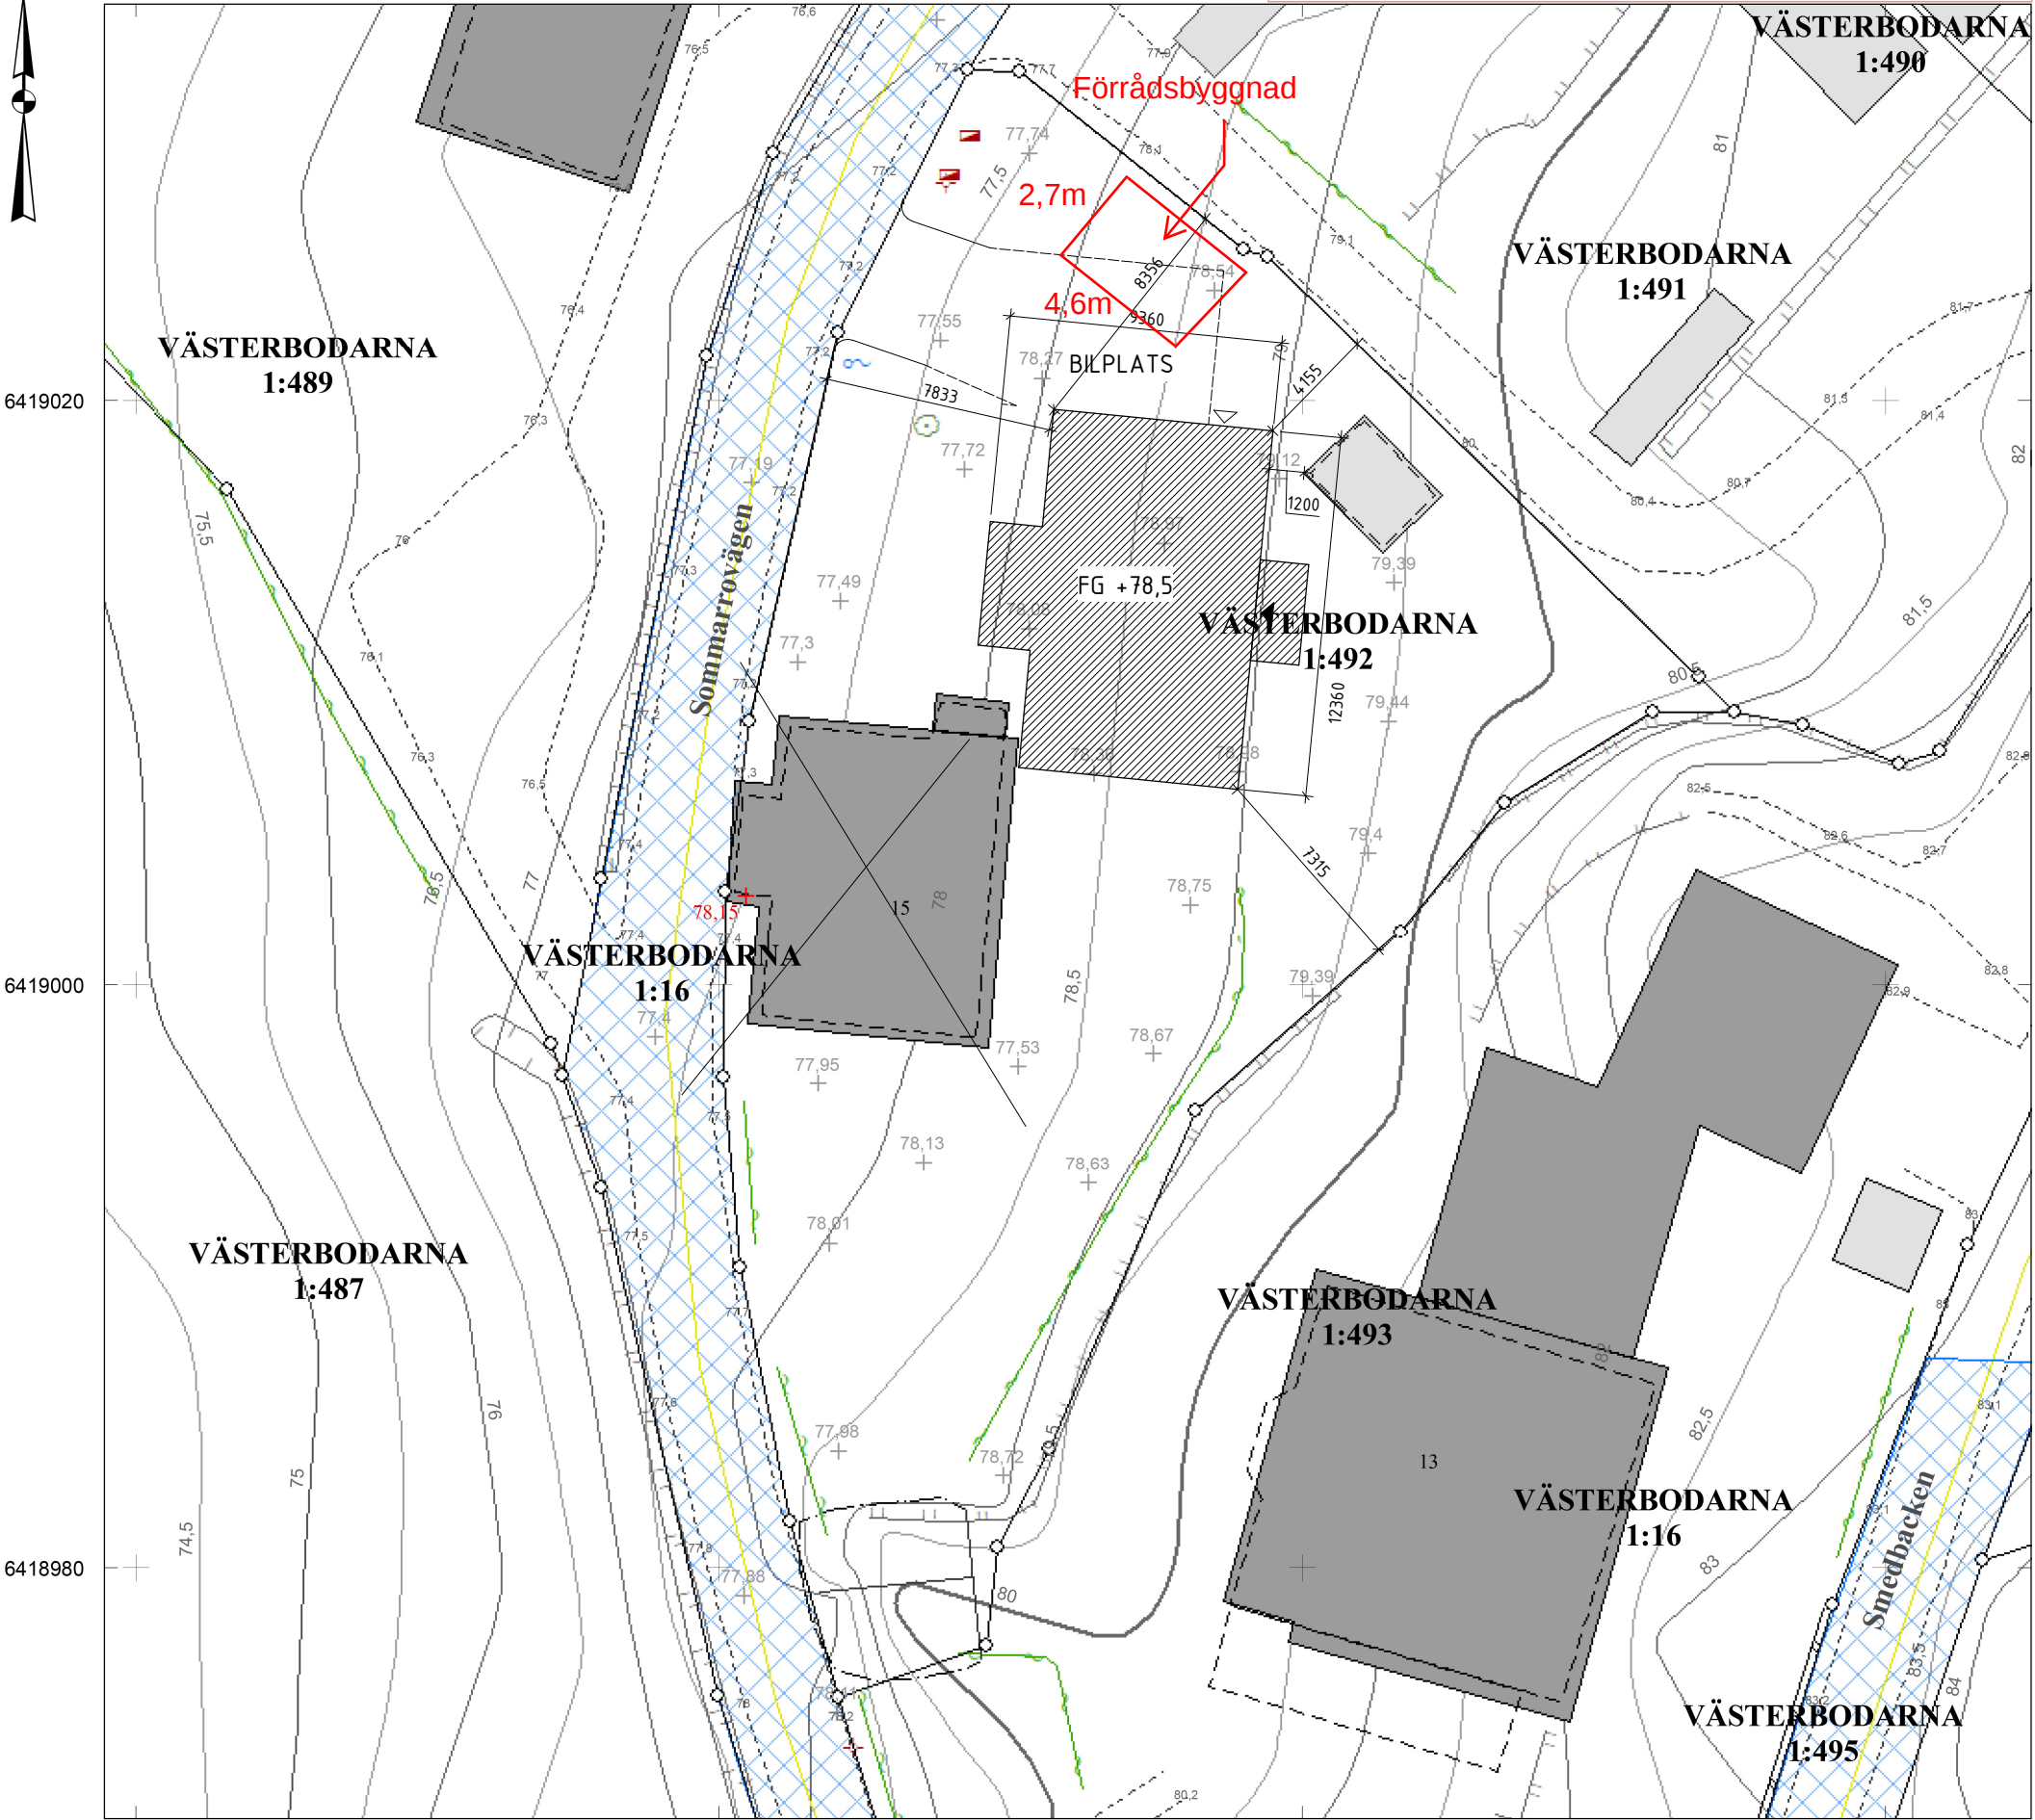

Fastighet inom strandskydd