

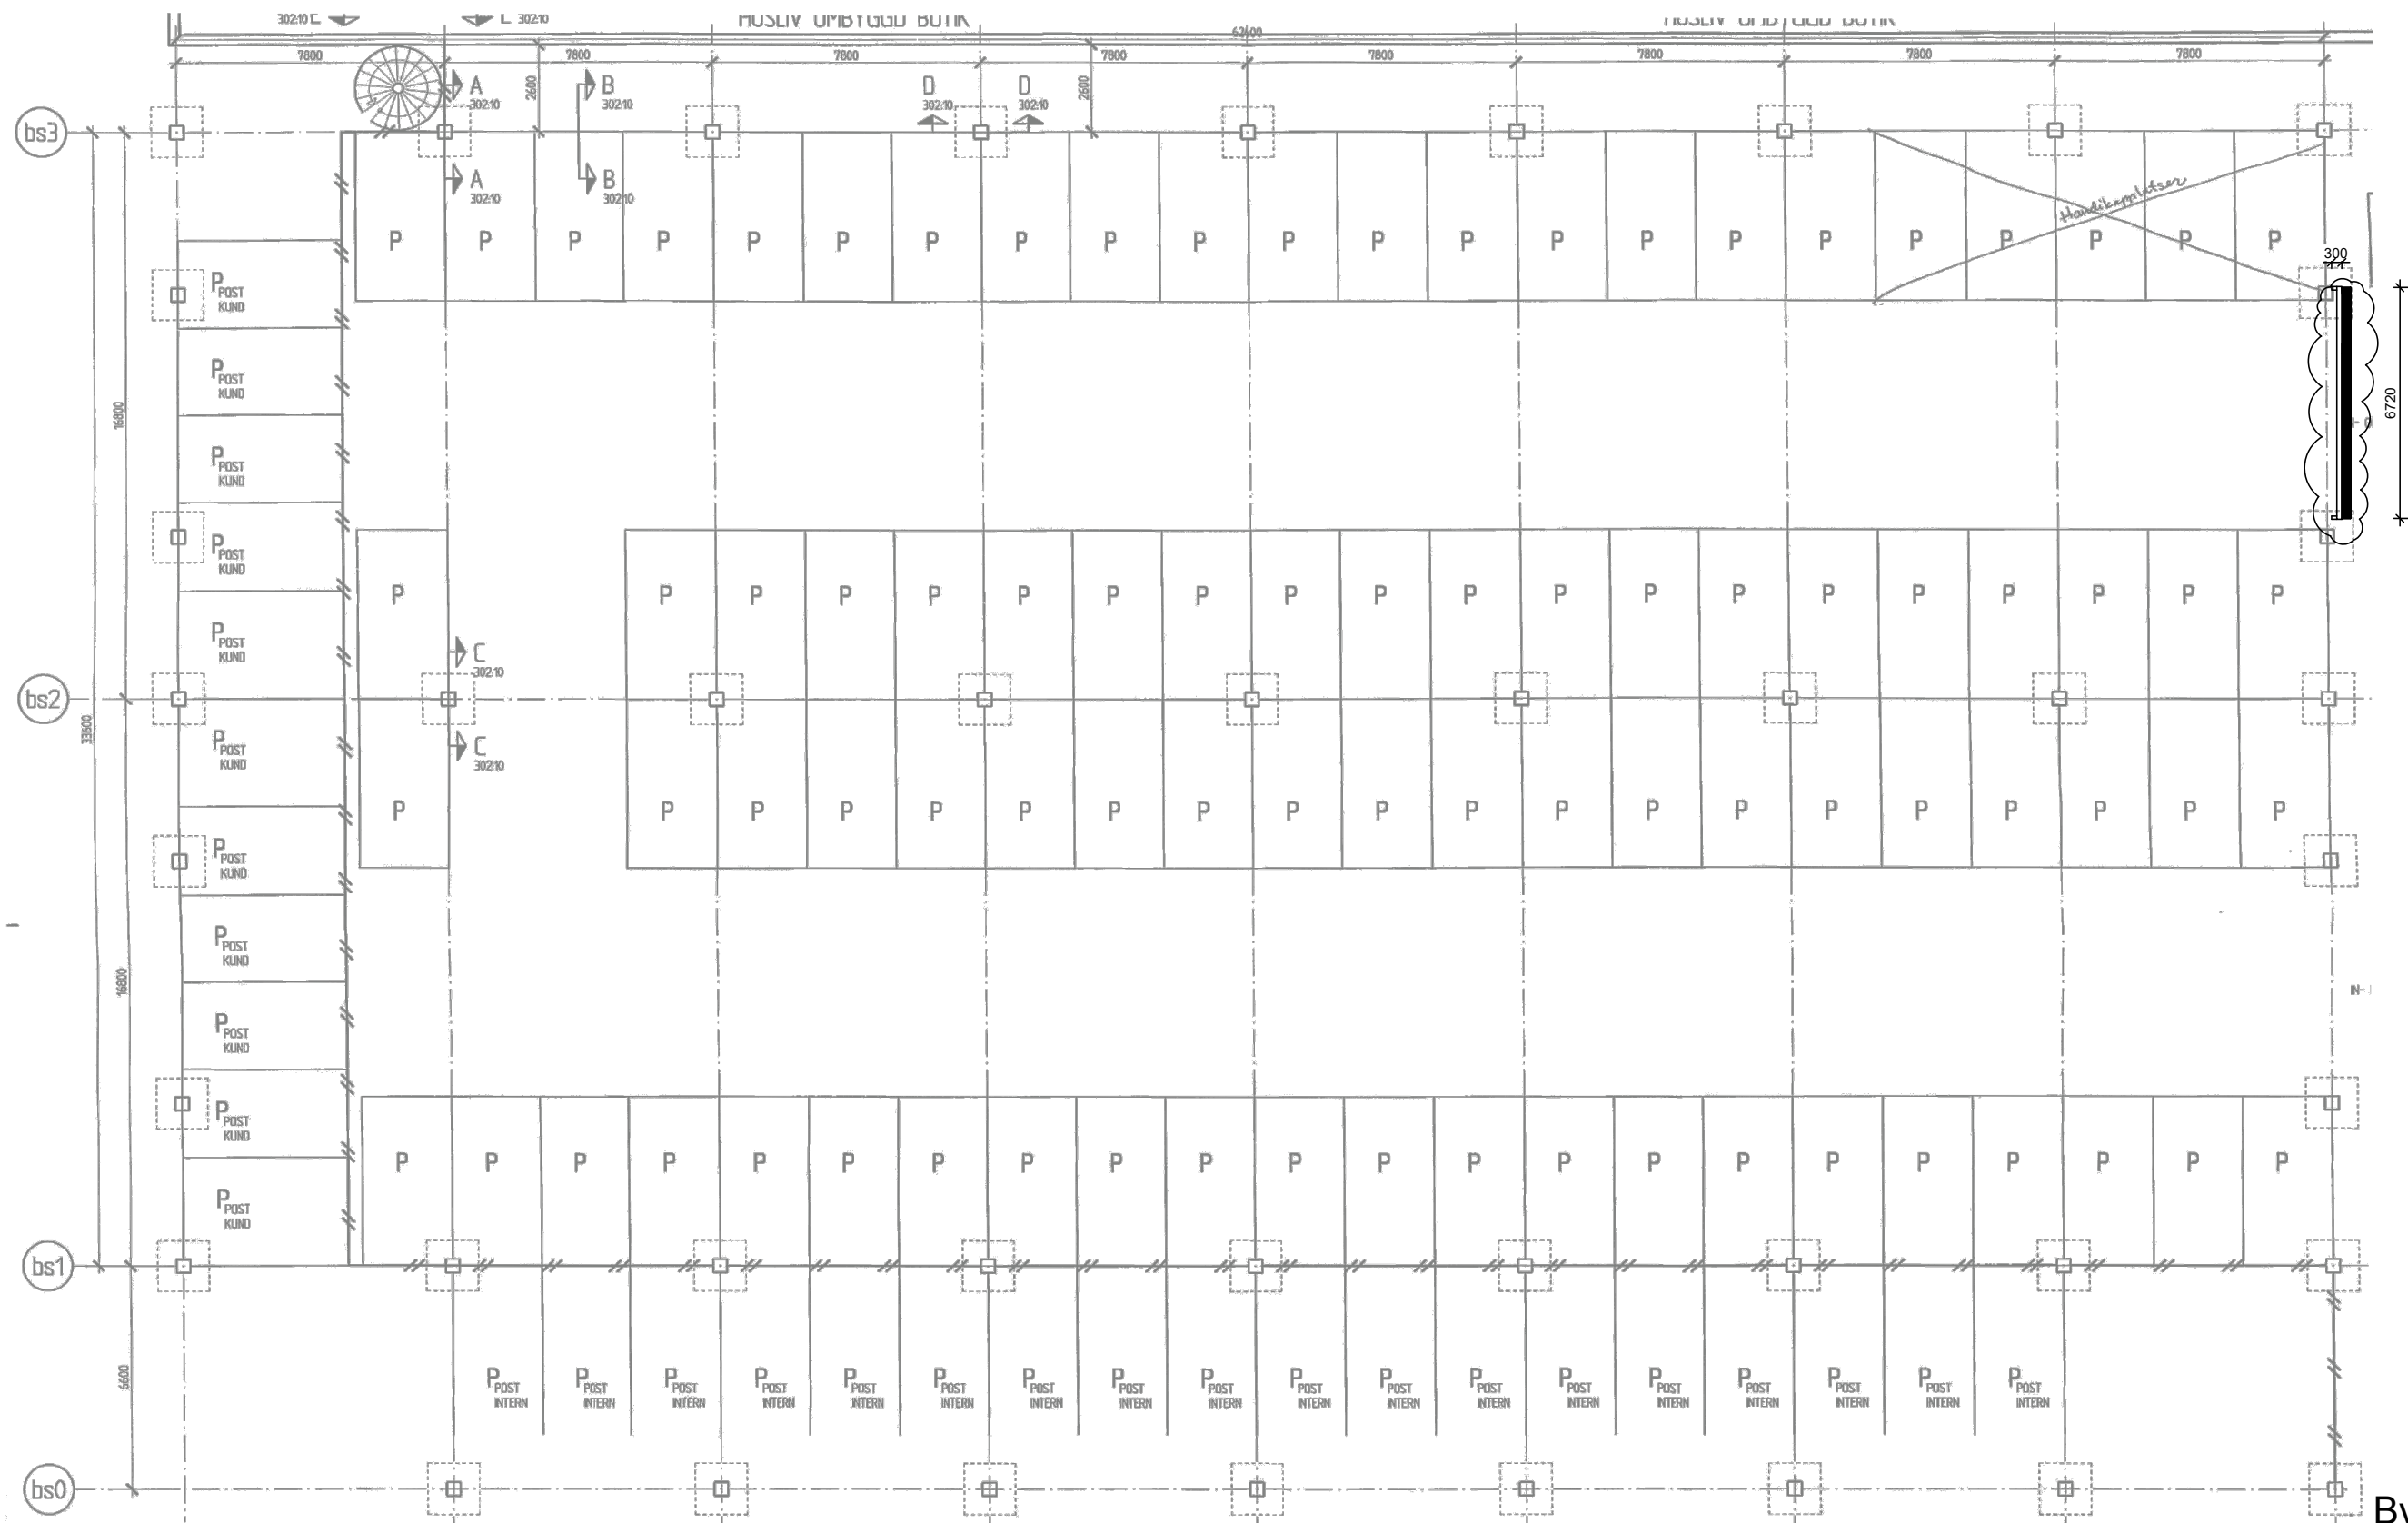


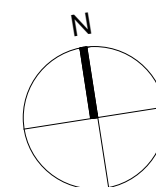

Bygglov för LED-skylt
Fastighetsägare: Handelshus i Alingsås AB
Byggherre: SignMedia Europe AB
Fastighetsbeteckning: Vimpeln 1
Kommun: Alingsås
Uppförande av LED-skärm på fasad
Planritning

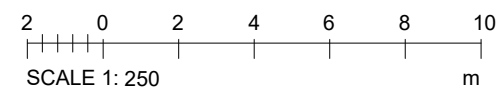

RITNINGSNR: A_26025_101

REV:

SKALA 1 : 200 (A3)

31-03-2026

RITAD AV: Tara M, LT Ingenjörbyrå