


FASAD MOT SÖDER


FG +159,30

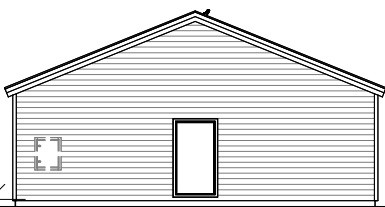

NY MARKLINJE


BEF.MARKLINJE

GRÄNS

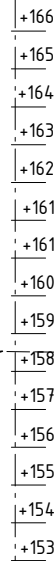


EDSHULT1:34, DEL AV/
VH 8497

FG +160,00

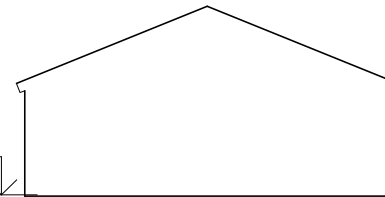

GRÄNS

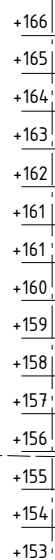

FASAD MOT NORR



UTEPLATS
ÖK +159,275

FG +159,30

NY MARKLINJE

BEF.MARKLINJE

GRÄNS

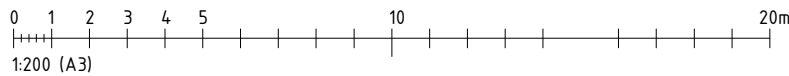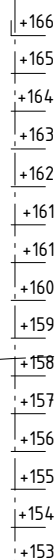

BET	ÄNDRINGEN AVSER	SIGN	DATUM
BYGGLOVSRITNING			
EDSHULT 1:34 ALINGSÅS KOMMUN			
 VårgårdaHus Box 154 447 24 Vårgårda 0322-23 20 00 info@vargardahus.se			
UPPDRAG.NR 8486	RITAD AV HEHE	PROJEKTLEDARE SOBR	
DATUM 2026-05-06	TYPHUS VILLA LILJEBACKEN		
ARDALI I BRODALEN AB / M. ARDALI			
FASADER MARKLINJER			
SKALA 1 : 200	NUMMER 30.123	BET	