




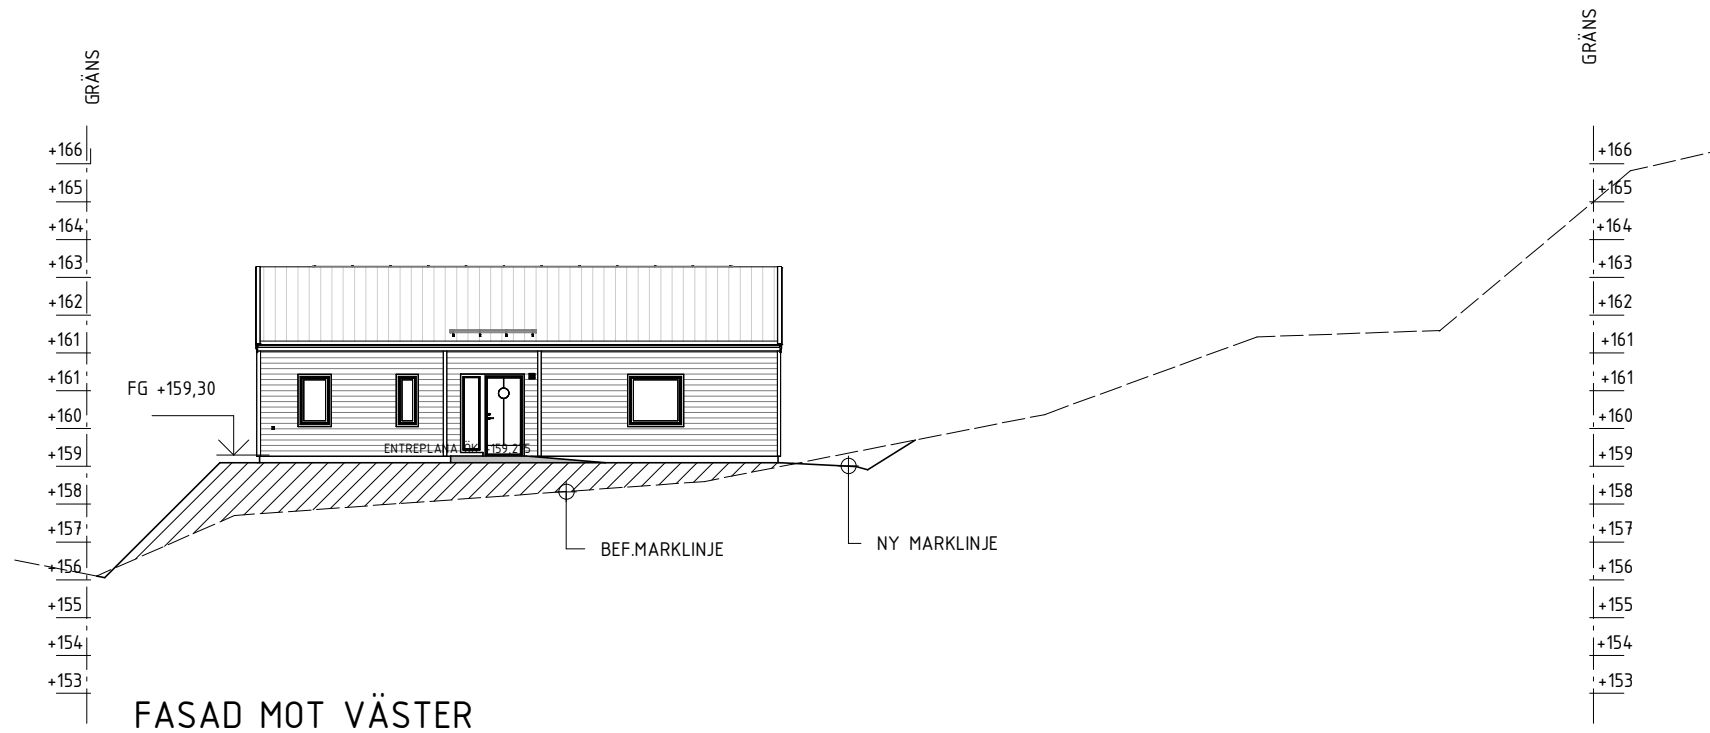

FASAD MOT VÄSTER

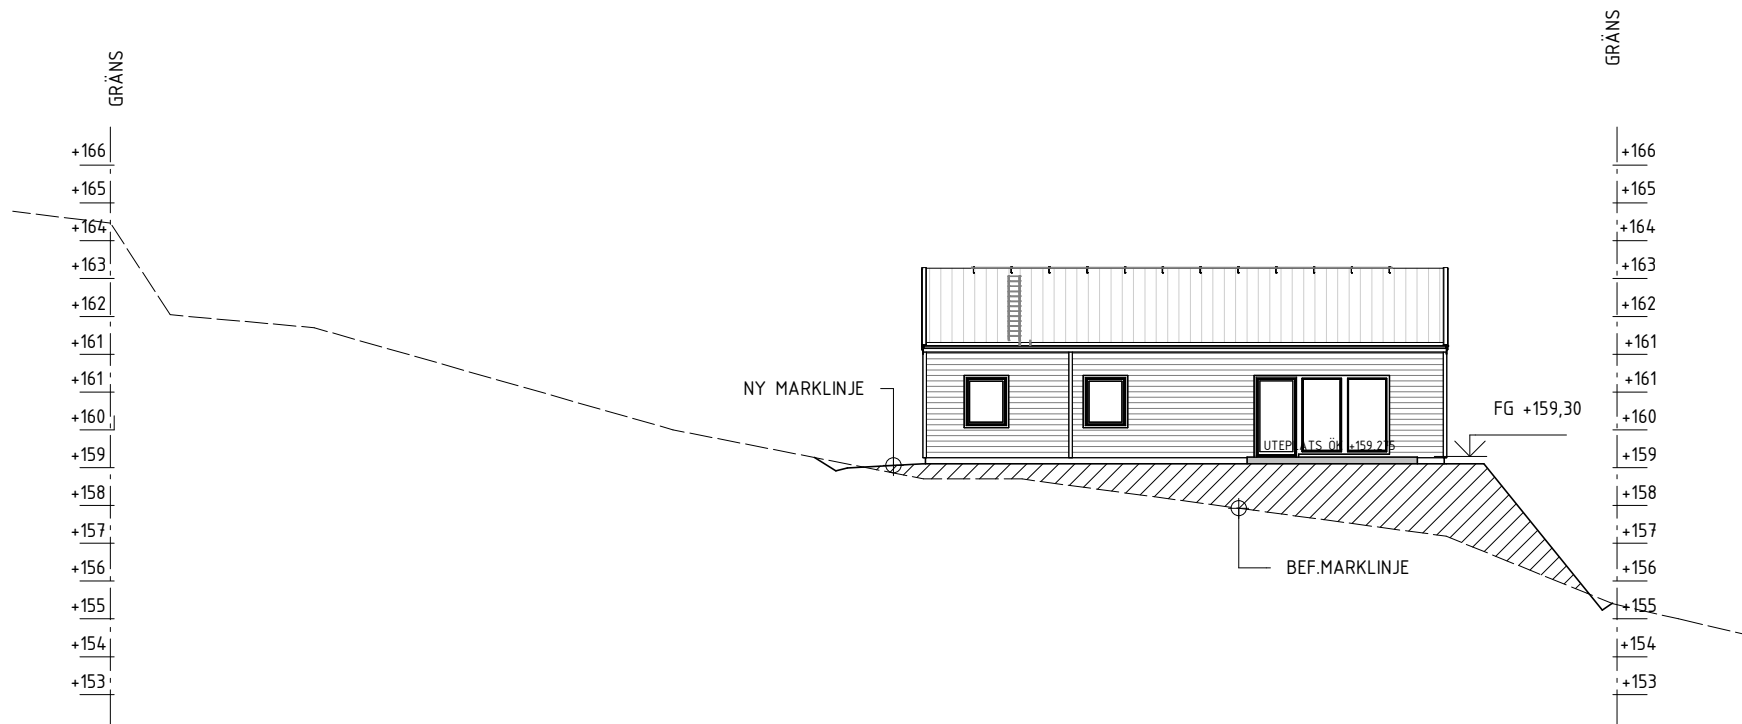

FASAD MOT ÖSTER

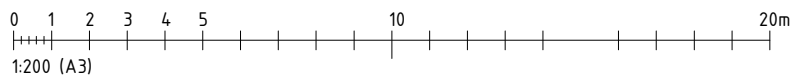

BET	ÄNDRINGEN AVSER	SIGN	DATUM	
BYGGLOVSRITNING				
EDSHULT 1:34 ALINGSÅS KOMMUN				
 Box 154 447 24 Vårgårda 0322-23 20 00 info@vargardahus.se				
UPPDRAG.NR 8486	RITAD AV HEHE	PROJEKTLEDARE SOBR		
DATUM 2026-05-06	TYPHUS VILLA LILJEBACKEN			
ARDALI I BRODALEN AB / M. ARDALI				
FASADER MARKLINJER				
SKALA 1 : 200	NUMMER 30.122	BET		