



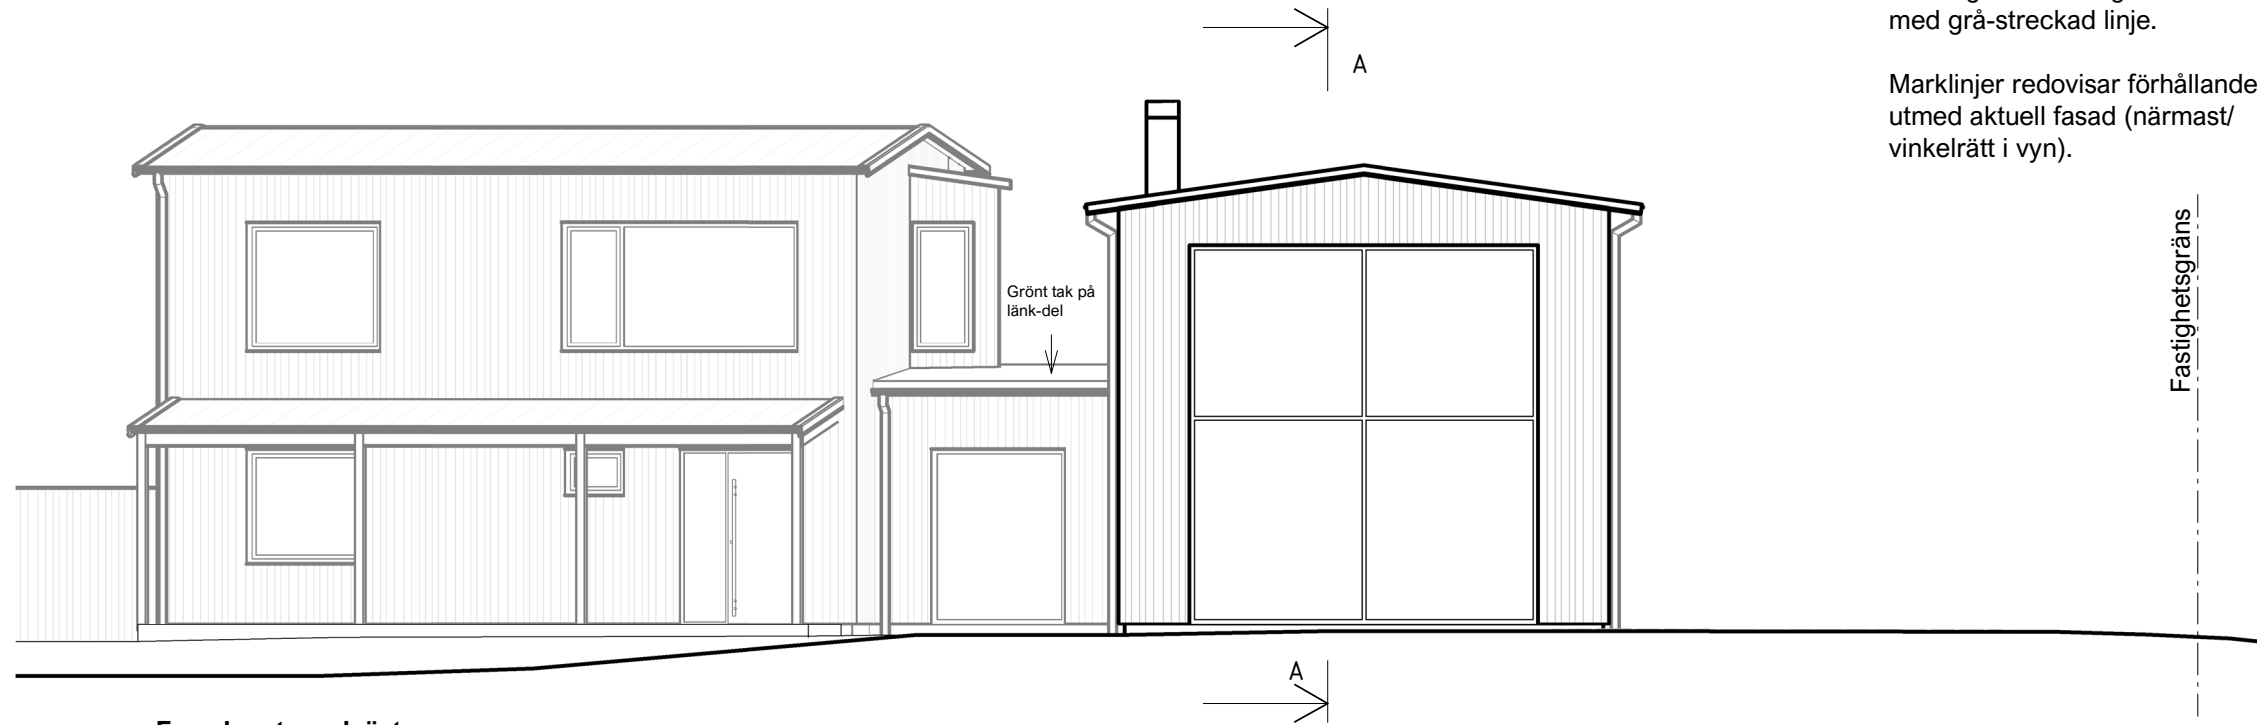

Fasad mot nordväst

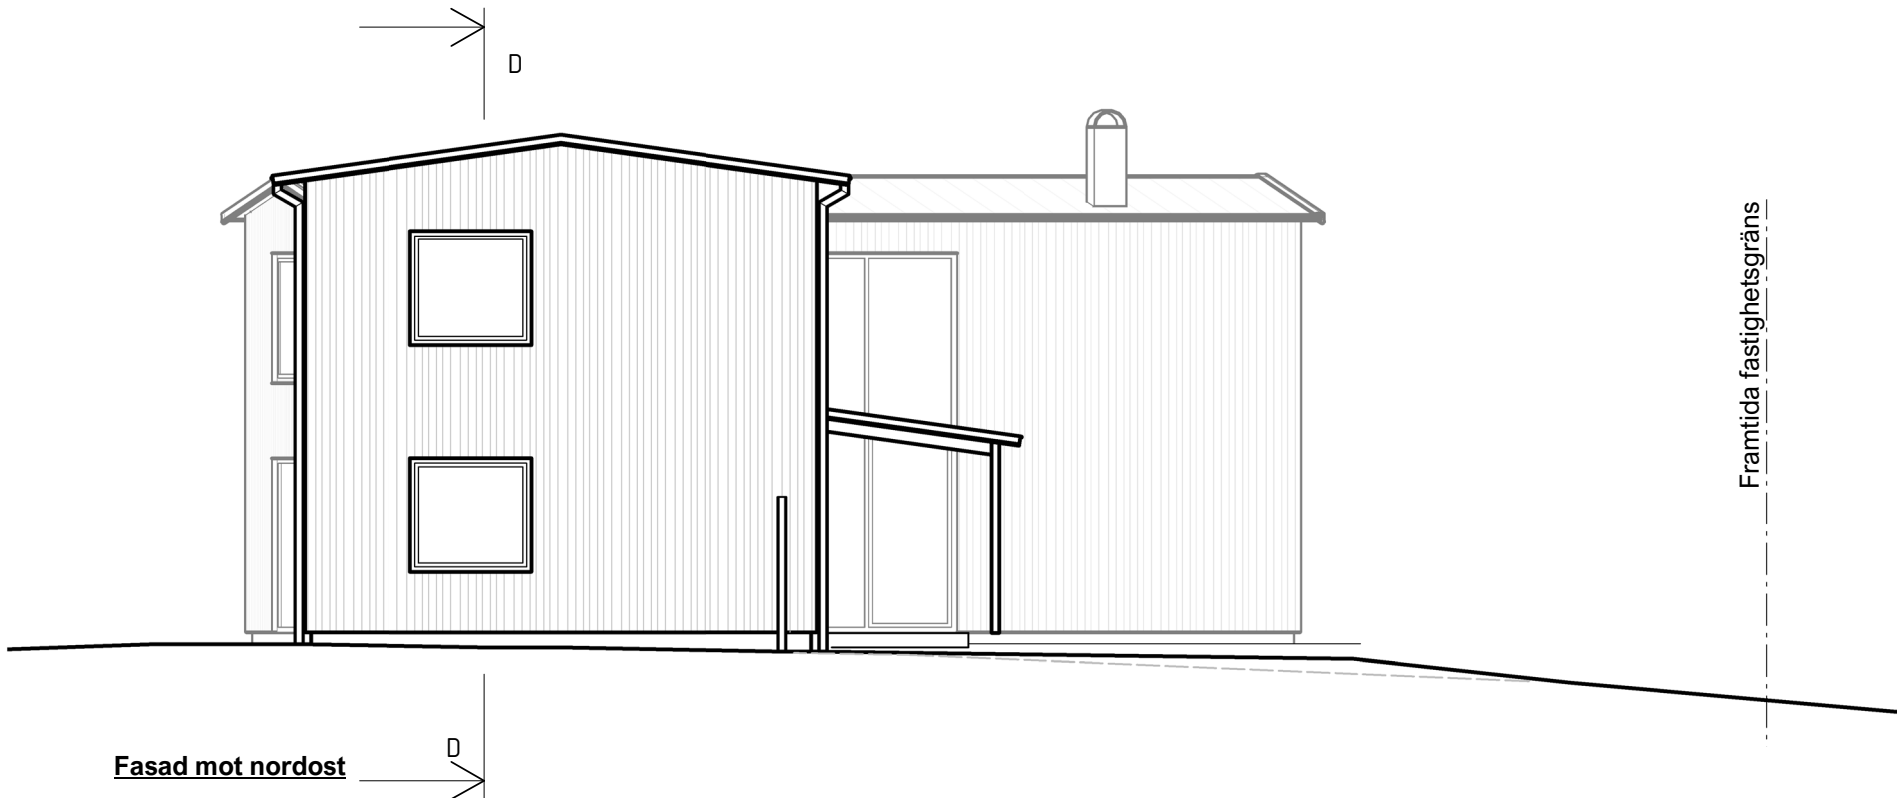

Fasad mot nordost

FÖRKLARINGAR

Där nya marknivåer skiljer sig från befintliga är befintlig mark markerad med grå-streckad linje.

Marklinjer redovisar förhållanden utmed aktuell fasad (närmast/vinkelrätt i vyn).

Kulör- & Materialbeskrivning

Fasader:
Stående hakfalspanel med raka kanter - blandade bredder
Varmbrun lasyr (Roslagsmahogny eller liknande utseende)

Plank:
Bullerplank mellan huvudbyggnad och garage utförs som stående träpanel likt fasader.

Tak (generellt):
Takplåt (Plannja Trend 475)
Kulör: Mörk silvermetallic -RAL 9007

Skorsten utförs i kulör likt tak.

Tak länk-del:
Grönt tak - s.k. "Torräng"

Takavvattnig:
Stål alt. aluminium
Mörk silvermetallic (RAL 9007)


Fönster:
Aluminiumbeklädda träfönster
Mörkgrå kulör (RAL 7011)

Ytterdörrar:
Mörkgrå kulör (RAL 7011)

Tillhörande foder, plåtarbeten och dyl i kulör likt respektive byggnadsdel.
(Foder o dyl i trä utförs generellt likt fasad.)

Framtida fastighetsgräns

SKALA 1:100 (A3)

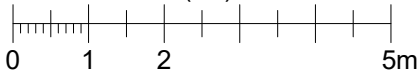

BET	ÄNDRINGEN AVSER	DATUM	SIGN
			HANDLING
Ansökan Strandskyddsdispens			
			PROJEKT
Nybyggnad av enbostadshus			
Blåkullavägen 2			
Västerbodarna 1:504, Alingsås Kommun			
			ANSVARIG PART
essens ARKITEKTUR www.essensarkitektur.se 0733-998880			
UPPDRAGSNR.		KONTAKTPERSON	
26:08	Joakim Sätterman		
DATUM	RITAD AV	GODKÄND AV	
2026-08-05	JS	JS	
RITNINGSKATEGORI			
40 SAMMANSATT REDOVISNING			
Fasader Fasader mot Nordväst & Nordost		INNEHÅLL	FORMAT
			A3
		SKALA	1 : 100
A-40-3-11		NUMMER	BET