



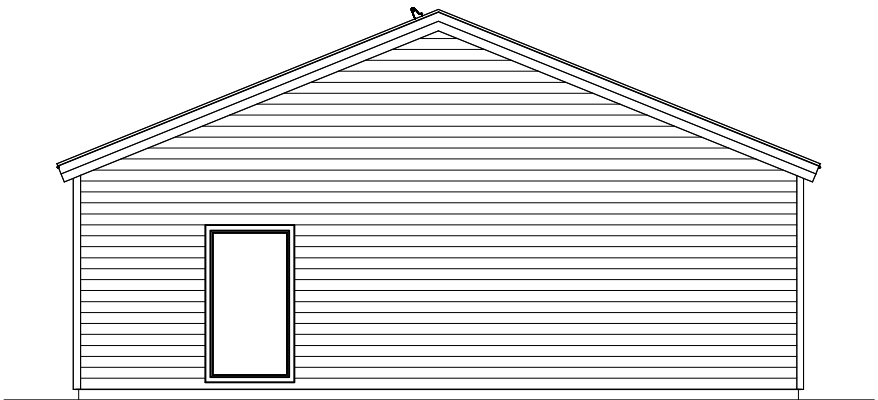


FASAD MOT VÄSTER

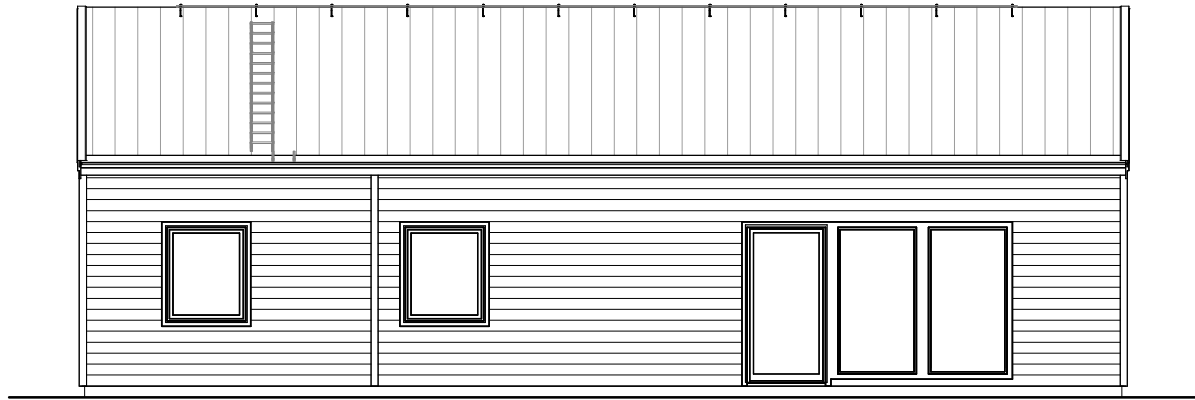


FASAD MOT NORR



FASAD MOT ÖSTER

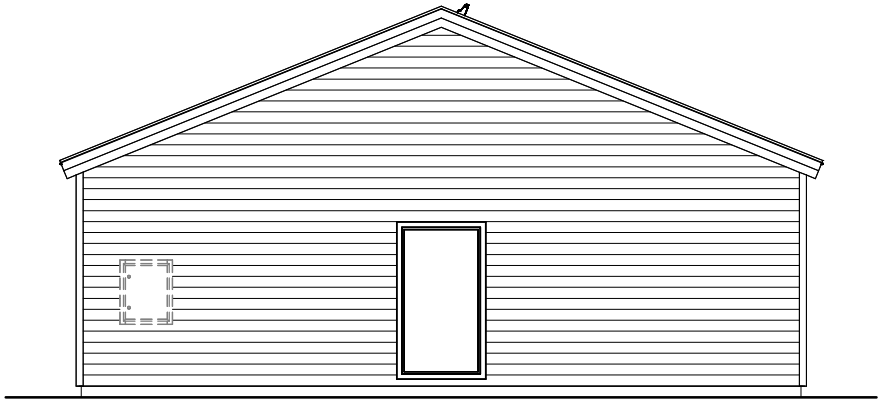

FASAD MOT SÖDER

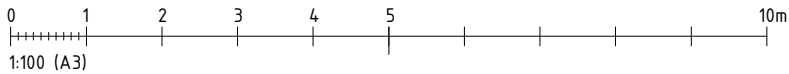

BET	ÄNDRINGEN AVSER	SIGN	DATUM
BYGGLOVSRITNING			
EDSHULT 1:34, DEL AV ALINGSÅS KOMMUN			
 Box 154 447 24 Vårgårda 0322-23 20 00 info@vargardahus.se			
UPPDRAG.NR 8497	RITAD AV HEHE	PROJEKTLEDARE SOBR	
DATUM 2026-05-06	TYPHUS VILLA LILJEBACKEN		
ARDALI I BRODALEN AB / M. ARDALI			
FASADER			
SKALA 1 : 100	NUMMER 30.121	BET	