

KARTA

över ett område å

HULKÅS 1²

i Hemsjö socken och kommun av Älvsborgs län.

Dnr 3/60

P5

Upprättad vid avstyckning
för sammanläggning år 1961
avBo Skärman,
Distriktslantmätare.

10 0

50

100 meter, Skala 1:1 000

BESKRIVNING.

Beteckning å karten, fastighet, ägare, ågoslag mm.	areal hektar
D tomt, skogsmark	0,1111
som sammanlägges med Hulkås 1 ²⁶	0,1180
Summa	0,2291
Den sammanlagda fastigheten - R. Nr / 29	

KOORDINATFÖRTECKNING.

Koordinatsystem: fristående.

Punkt nr:	Markering:	X:	Y:
1	rg	75,12	104,54
2	rg	87,49	84,76
3	rg	131,19	108,67
4	glrn	116,01	128,07
5	rg	73,43	103,48
6	rg	96,45	66,67
7	rg	143,56	92,86


Servitut: Med området följer dels samma rätt till utfart över befintlig skogsväg över stamfastigheten och vidare till allmän väg, som tidigare tillagts Hulkås 1²⁶, dels rätt till vatten och grund i sjön Torskabotten utanför stranden av såväl det avstyckade området som ock Hulkås 1²⁶, begränsat enligt reglerna i 12 kap. 4 § jordabalken.

Akt J 28/1961.

År 1961 den 18 juli fastställde ägodelningsdomaren i Vättle, Ale och Kullings domsaga den avstyckningsförrättning, denna karta avser, med förordnande tillika om sammanläggning av det avstyckade området med Hulkås 1²⁶ i Hemsjö socken och kommun till en fastighet.

Deb. se exp. På ämbetets vägnar:

(Johan Nordenfalk)

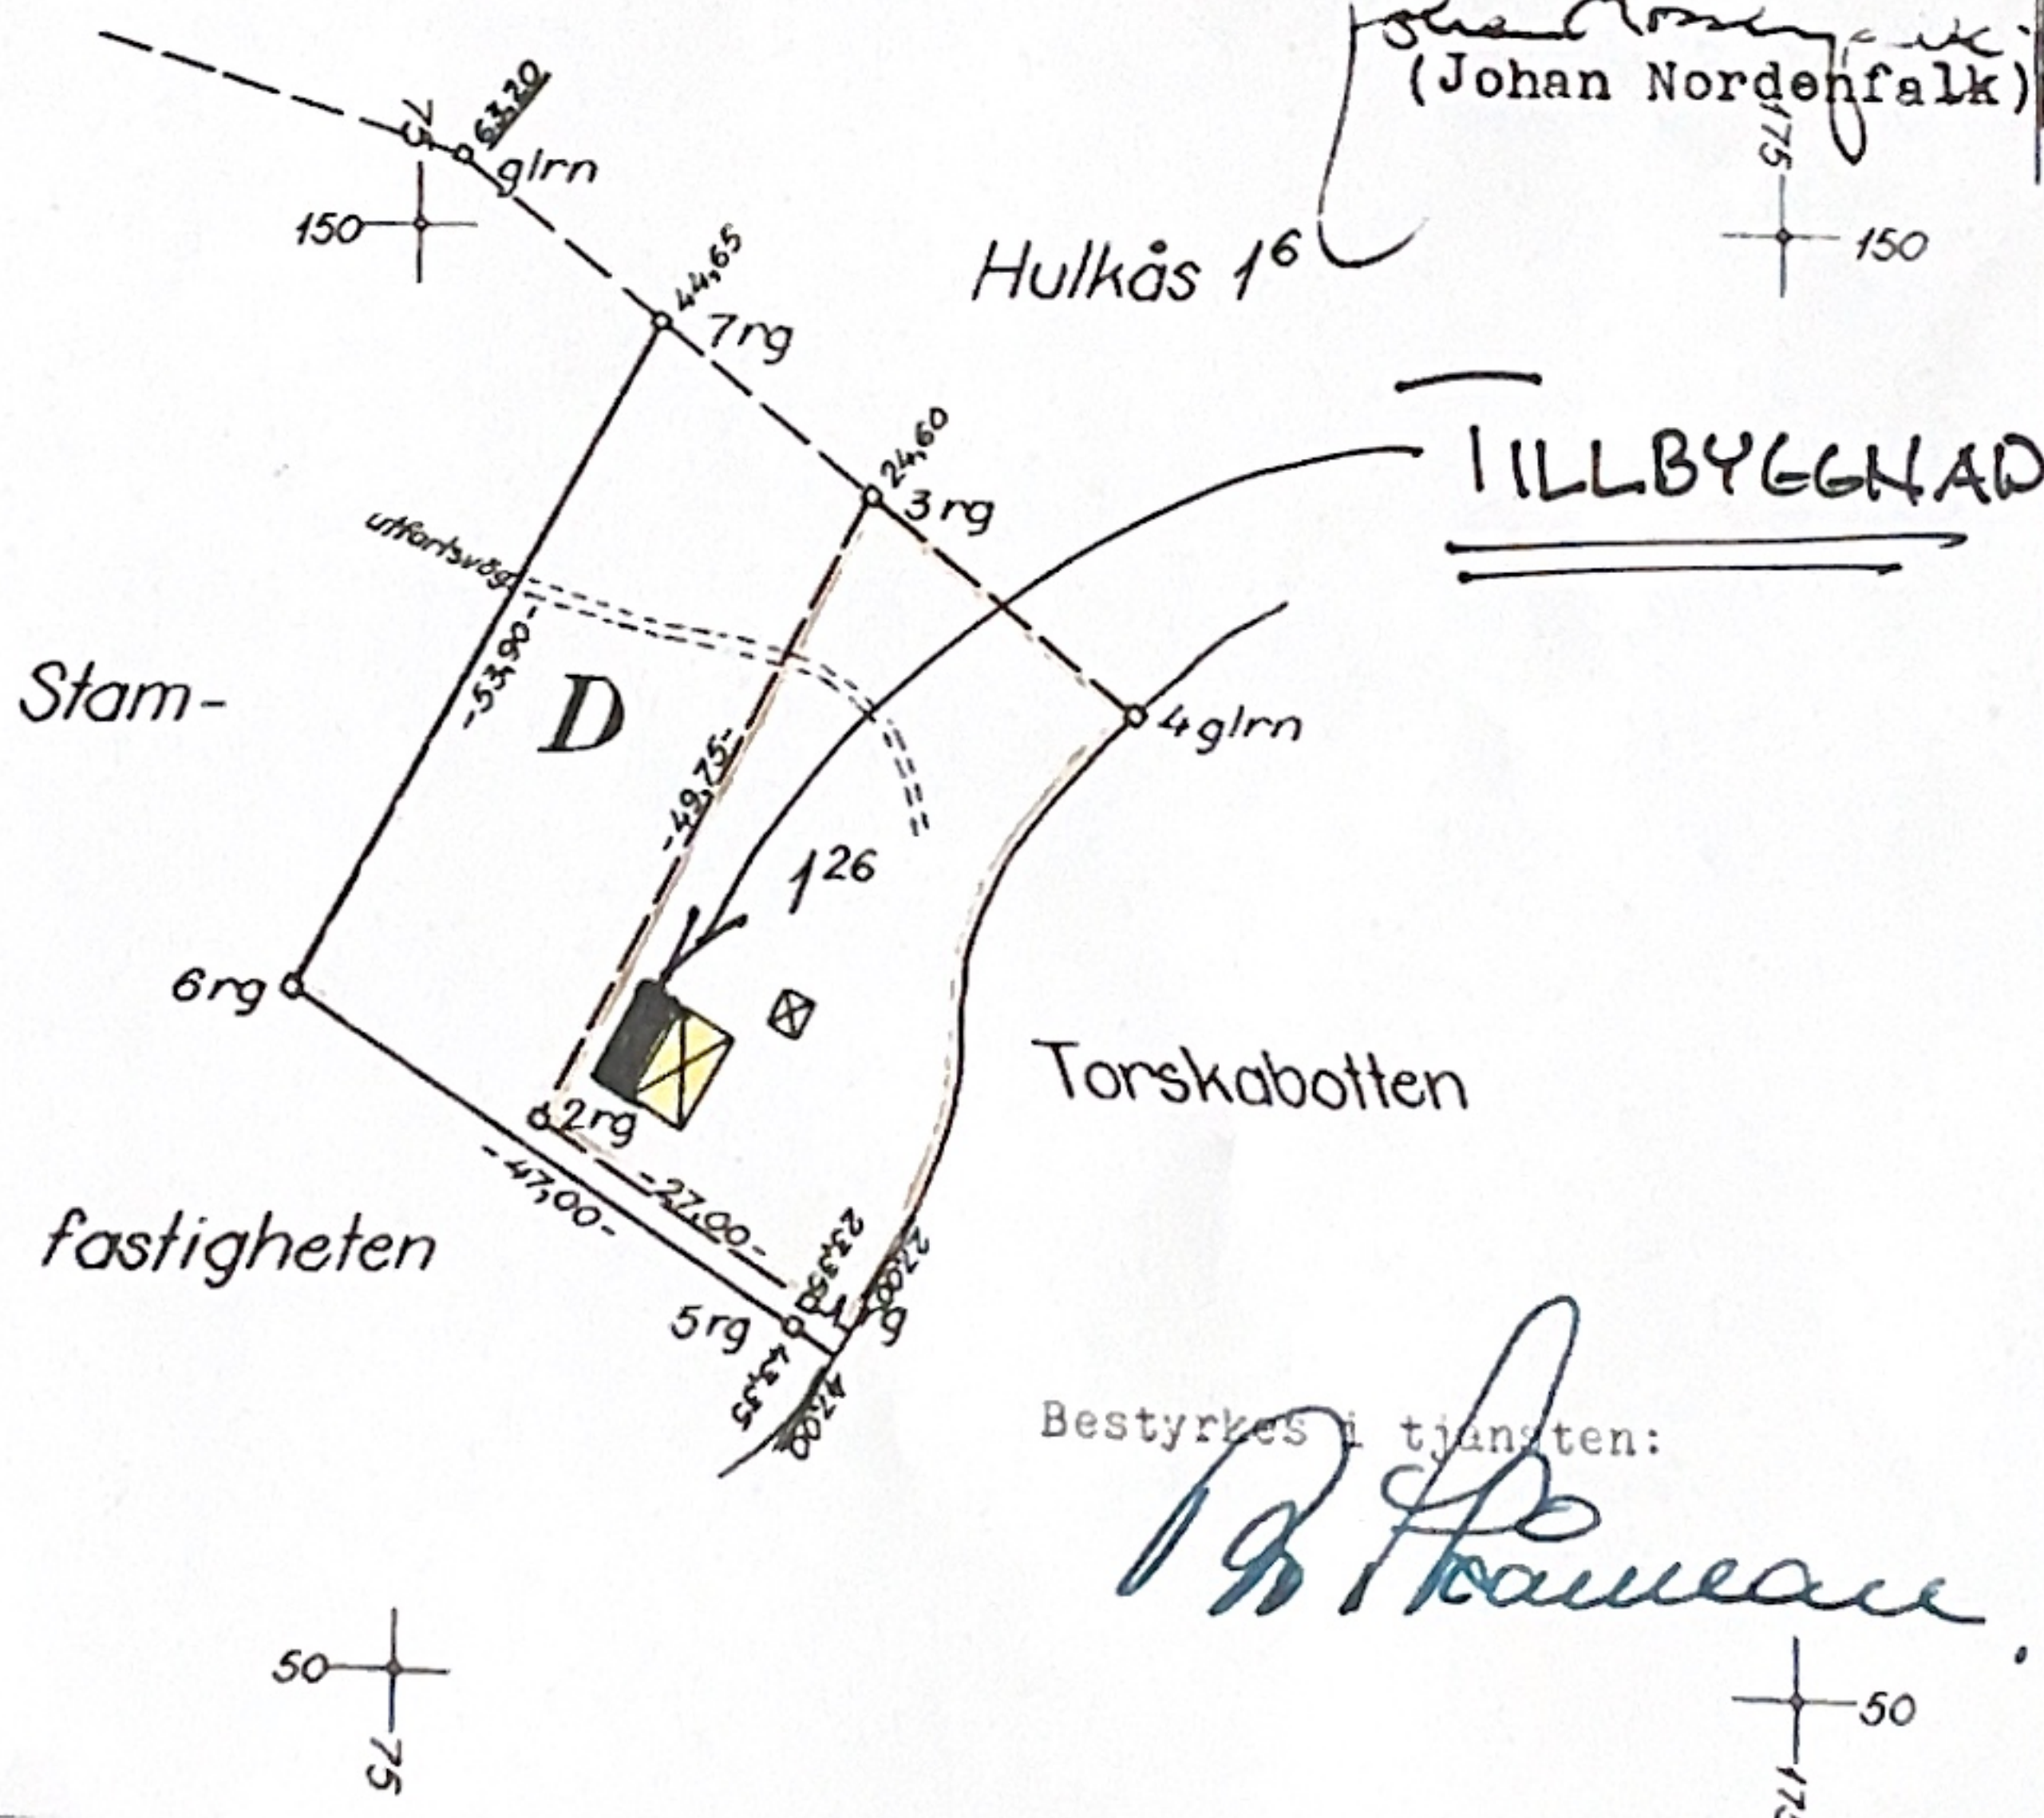

Bestyrkes i tjänsten:

Bo Skärman