








FÖRKLARINGAR

Alla mått i millimeter, där annat ej anges.
Plushöjd (färdigt golv) anges i meter, enl RH2000.

Där nya marknivåer skiljer sig från befintliga är befintlig mark markerad med grå-streckad linje.

Kulör- & Materialbeskrivning

Se fasadritningar huvudbyggnad

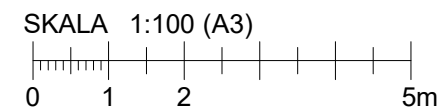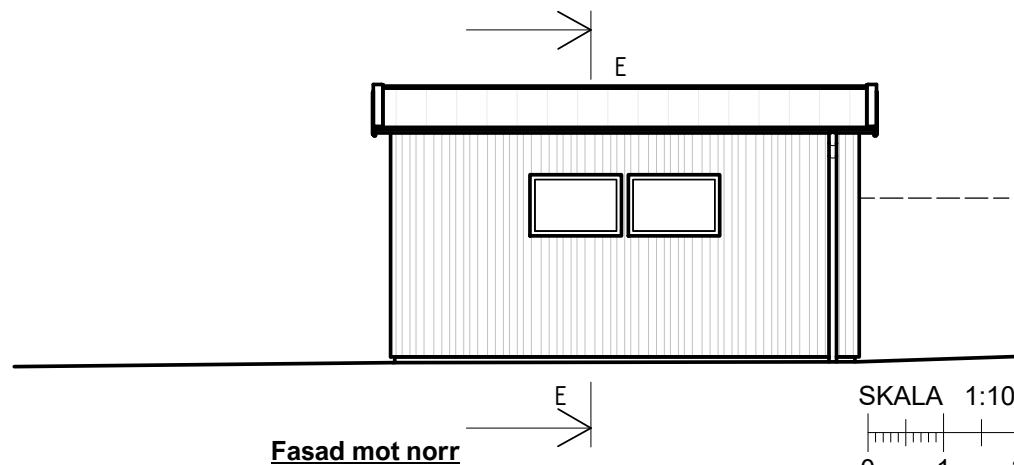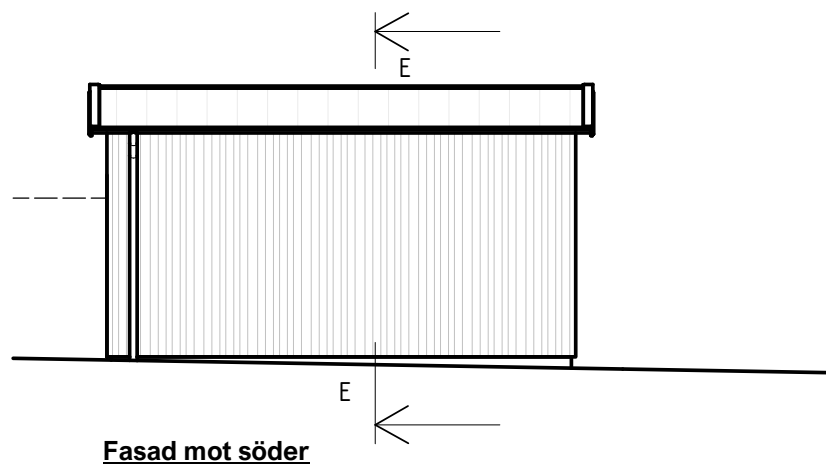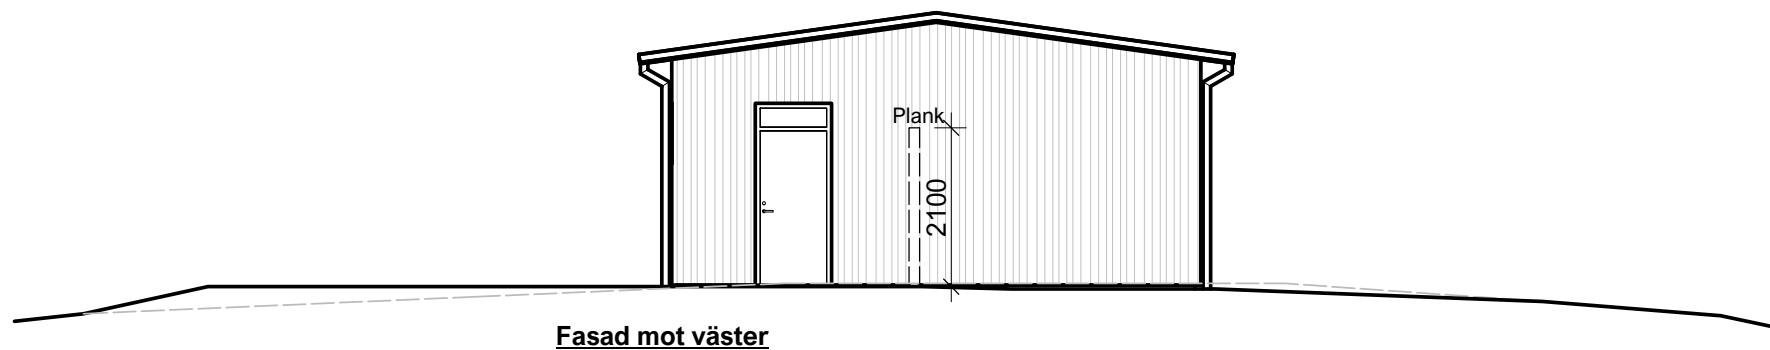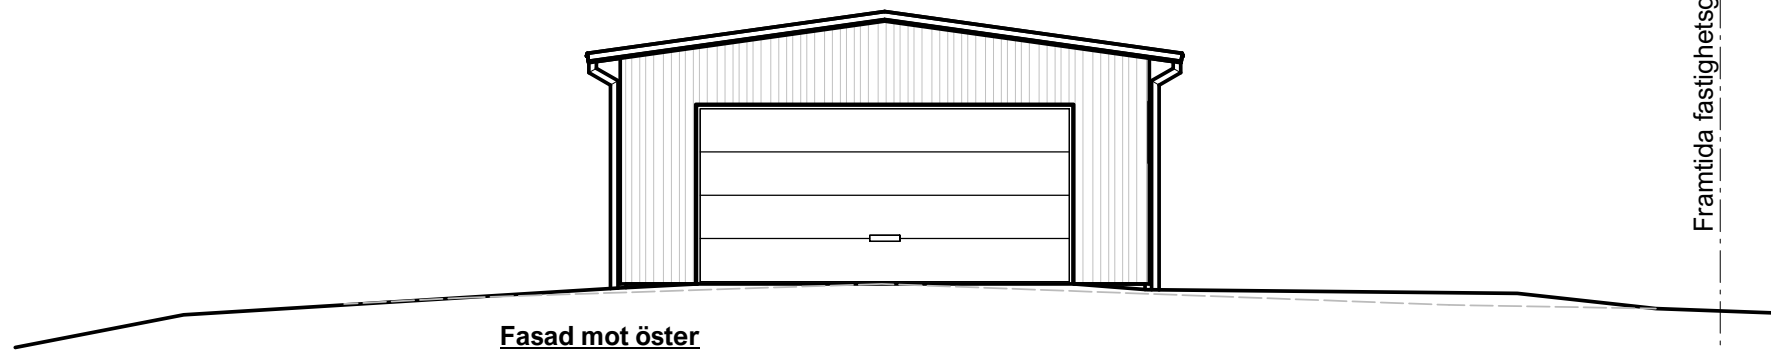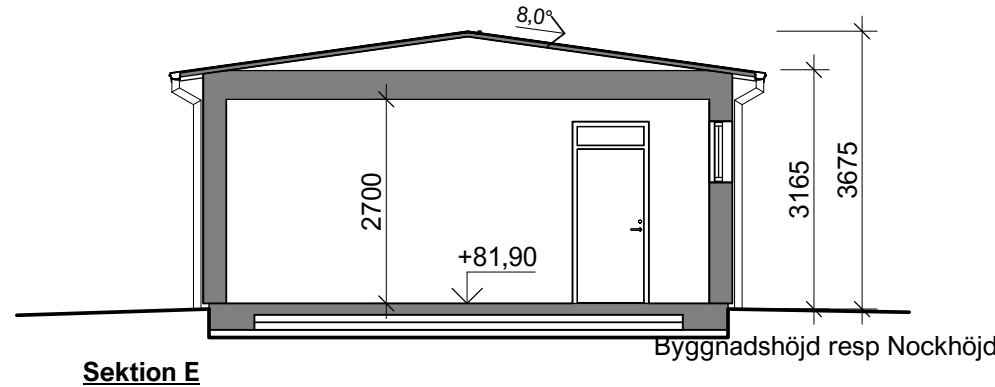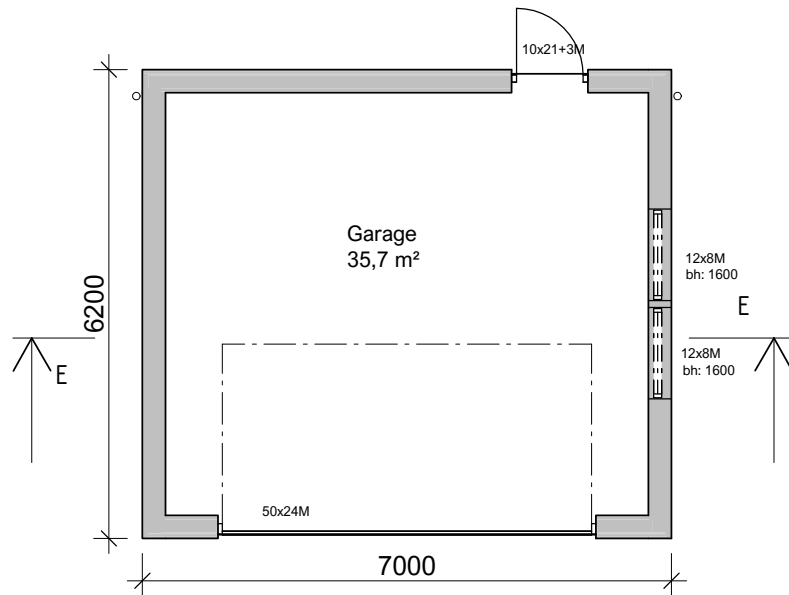

Framtida fastighetsgräns

BET	ÄNDRINGEN AVSER	DATUM	SIGN
Ansökan Strandskyddsdispens			HANDLING
Nybyggnad av enbostadshus			
Blåkullavägen 2			
Västerbodarna 1:504, Alingsås Kommun			
essens			ANSVARIG PART
ARKITEKTUR			
www.essensarkitektur.se 0733-998880			
UPPDRAGSNR.		KONTAKTPERSON	
26:08	Joakim Sättermann		
DATUM	RITAD AV	GODKÄND AV	
2026-08-05	JS	JS	
RITNINGSKATEGORI			
40 SAMMANSATT REDOVISNING			
Garage Fasader mot Sydost & Sydväst		INNEHÅLL	FORMAT
			A3
		SKALA	1 : 100
A-49-0-10		NUMMER	BET