



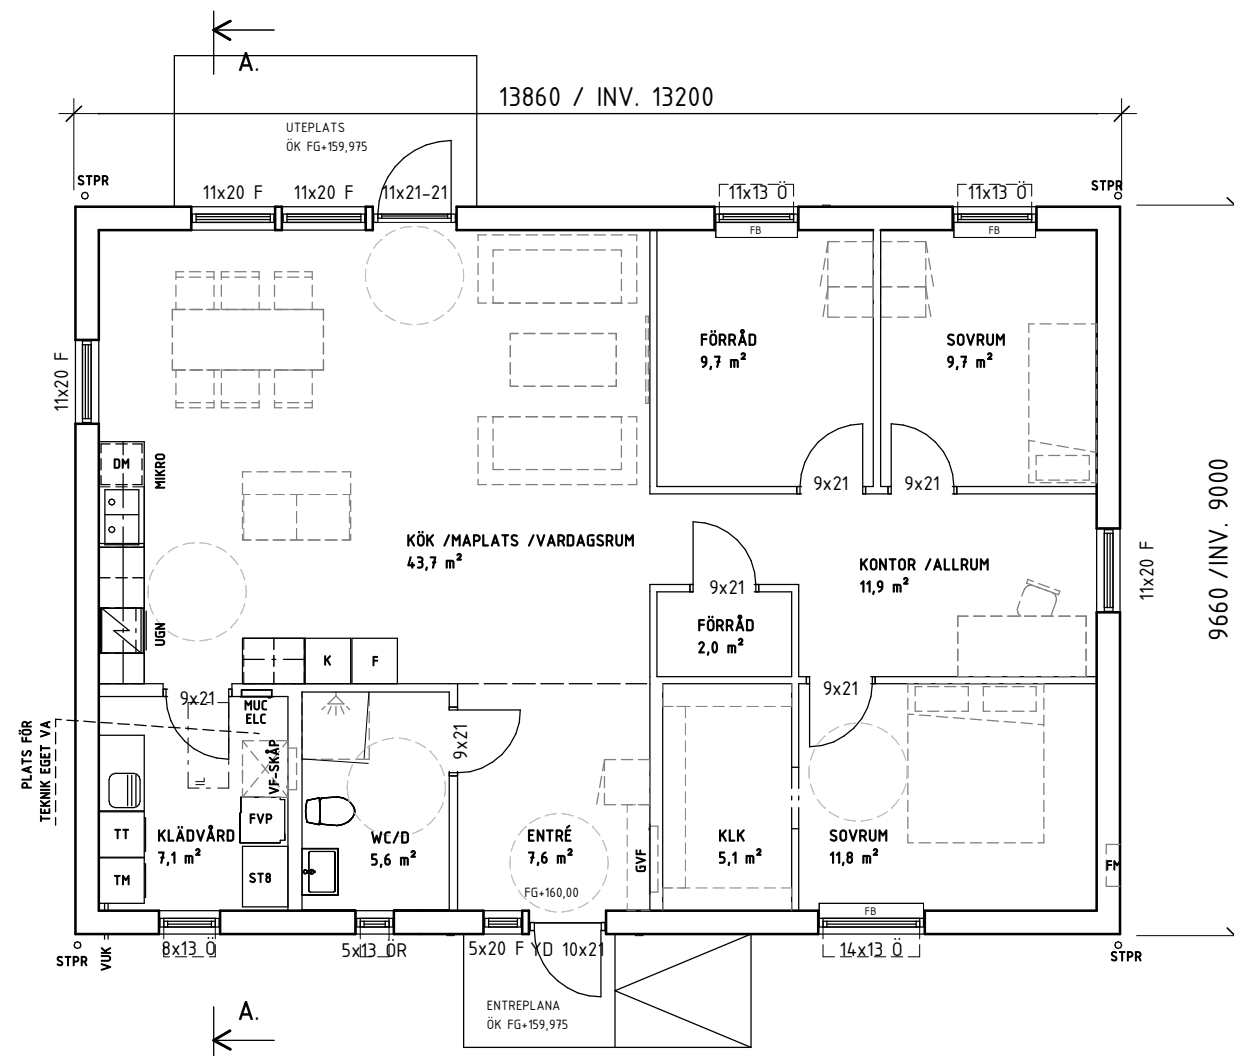

ENTRÉPLAN

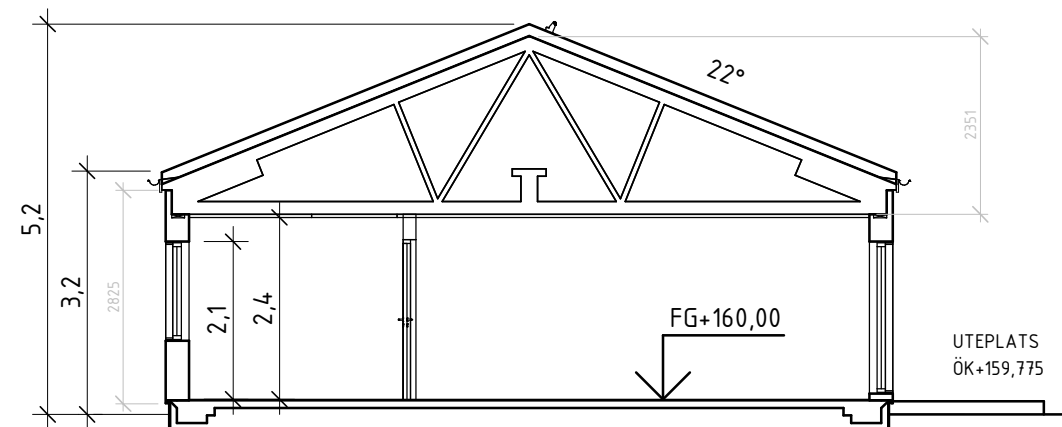

SEKTION A-A

- RITNINGSFÖRKLARING**
- Ö = ÖPPNINGSBART VRIDFÖNSTER
ÖSH = ÖPPNINGSBART SIDOHÄNGT FÖNSTER
F = FAST FÖNSTER
R = RÄGLAS (EJ KLARGLAS)
FP = FAST POST
FB = FÖNSTERBÄNK
FD = FÖNSTERDÖRR
PDF = PARFÖNSTERDÖRR
YD = YTTERDÖRR
ELC = ELCENTRAL
MUC = MULTIMEDIACENTRAL
FM = FASADMÄTARSKÅP
VM ALT.
VF-SKÅP= SKÅP FÖR VATTENMÄTARE ALT.
VATTENFÖRDELARE VATTENMÄTARSKÅP
GVF = GOLVVÄRMEFÖRDELARE
VUK = VATTENUTKASTARE
IL = INSPEKTIONSLUCKA
STPR = STUPRÖR
NP = NEPENDLAT INNERTAK

K = KYL
F = FRYS
U/M = UGN/MIKRO
DM = DISKMASKIN
TM = TVÄTTMASKIN
TT = TORKTUMLARE
TS = TORKSKÅP
ST = STÅDSKÅP
G = GARDEROB
L = LINNESKÅP
□ = HÅLL

- = PLATS FÖR
-  = BALK I BJÄLKLAG, DOLD
-  = BALK UNDER BJÄLKLAG, SYNIG
(ÖPPNING MIN 2,10)
-  = PASSAGE, (ÖPPNING 2,10)
-  = PASSAGE ÖPPNING TILL TAK

A	FÖRRÄD/SÄSONGSFÖRVARING	HEHE	2026-05-19
BET	ÄNDRINGEN AVSER	SIGN	DATUM
BYGGLOVSRITNING			
EDSHULT 1:34, DEL AV ALINGSÅS KOMMUN			
 VårgårdaHus			
Box 154 447 24 Vårgårda 0322-23 20 00 info@vargardahus.se			
UPPDRAK NR 8497	RITAD AV HEHE	PROJEKTLEDARE SOBR	
DATUM 2026-05-06	TYPHUS VILLA LILJEBACKEN		
ARDALI I BRODALEN AB / M. ARDALI PLANER SEKTIONER			
SKALA 1 : 100	NUMMER 30.111		BET A

AREA

BOAREA (BOA)	118,8 m ²
BRUTTOARE (BTA)	133,9 m ²
BYGGNADSAREA (BYA)	133,9 m ²

