


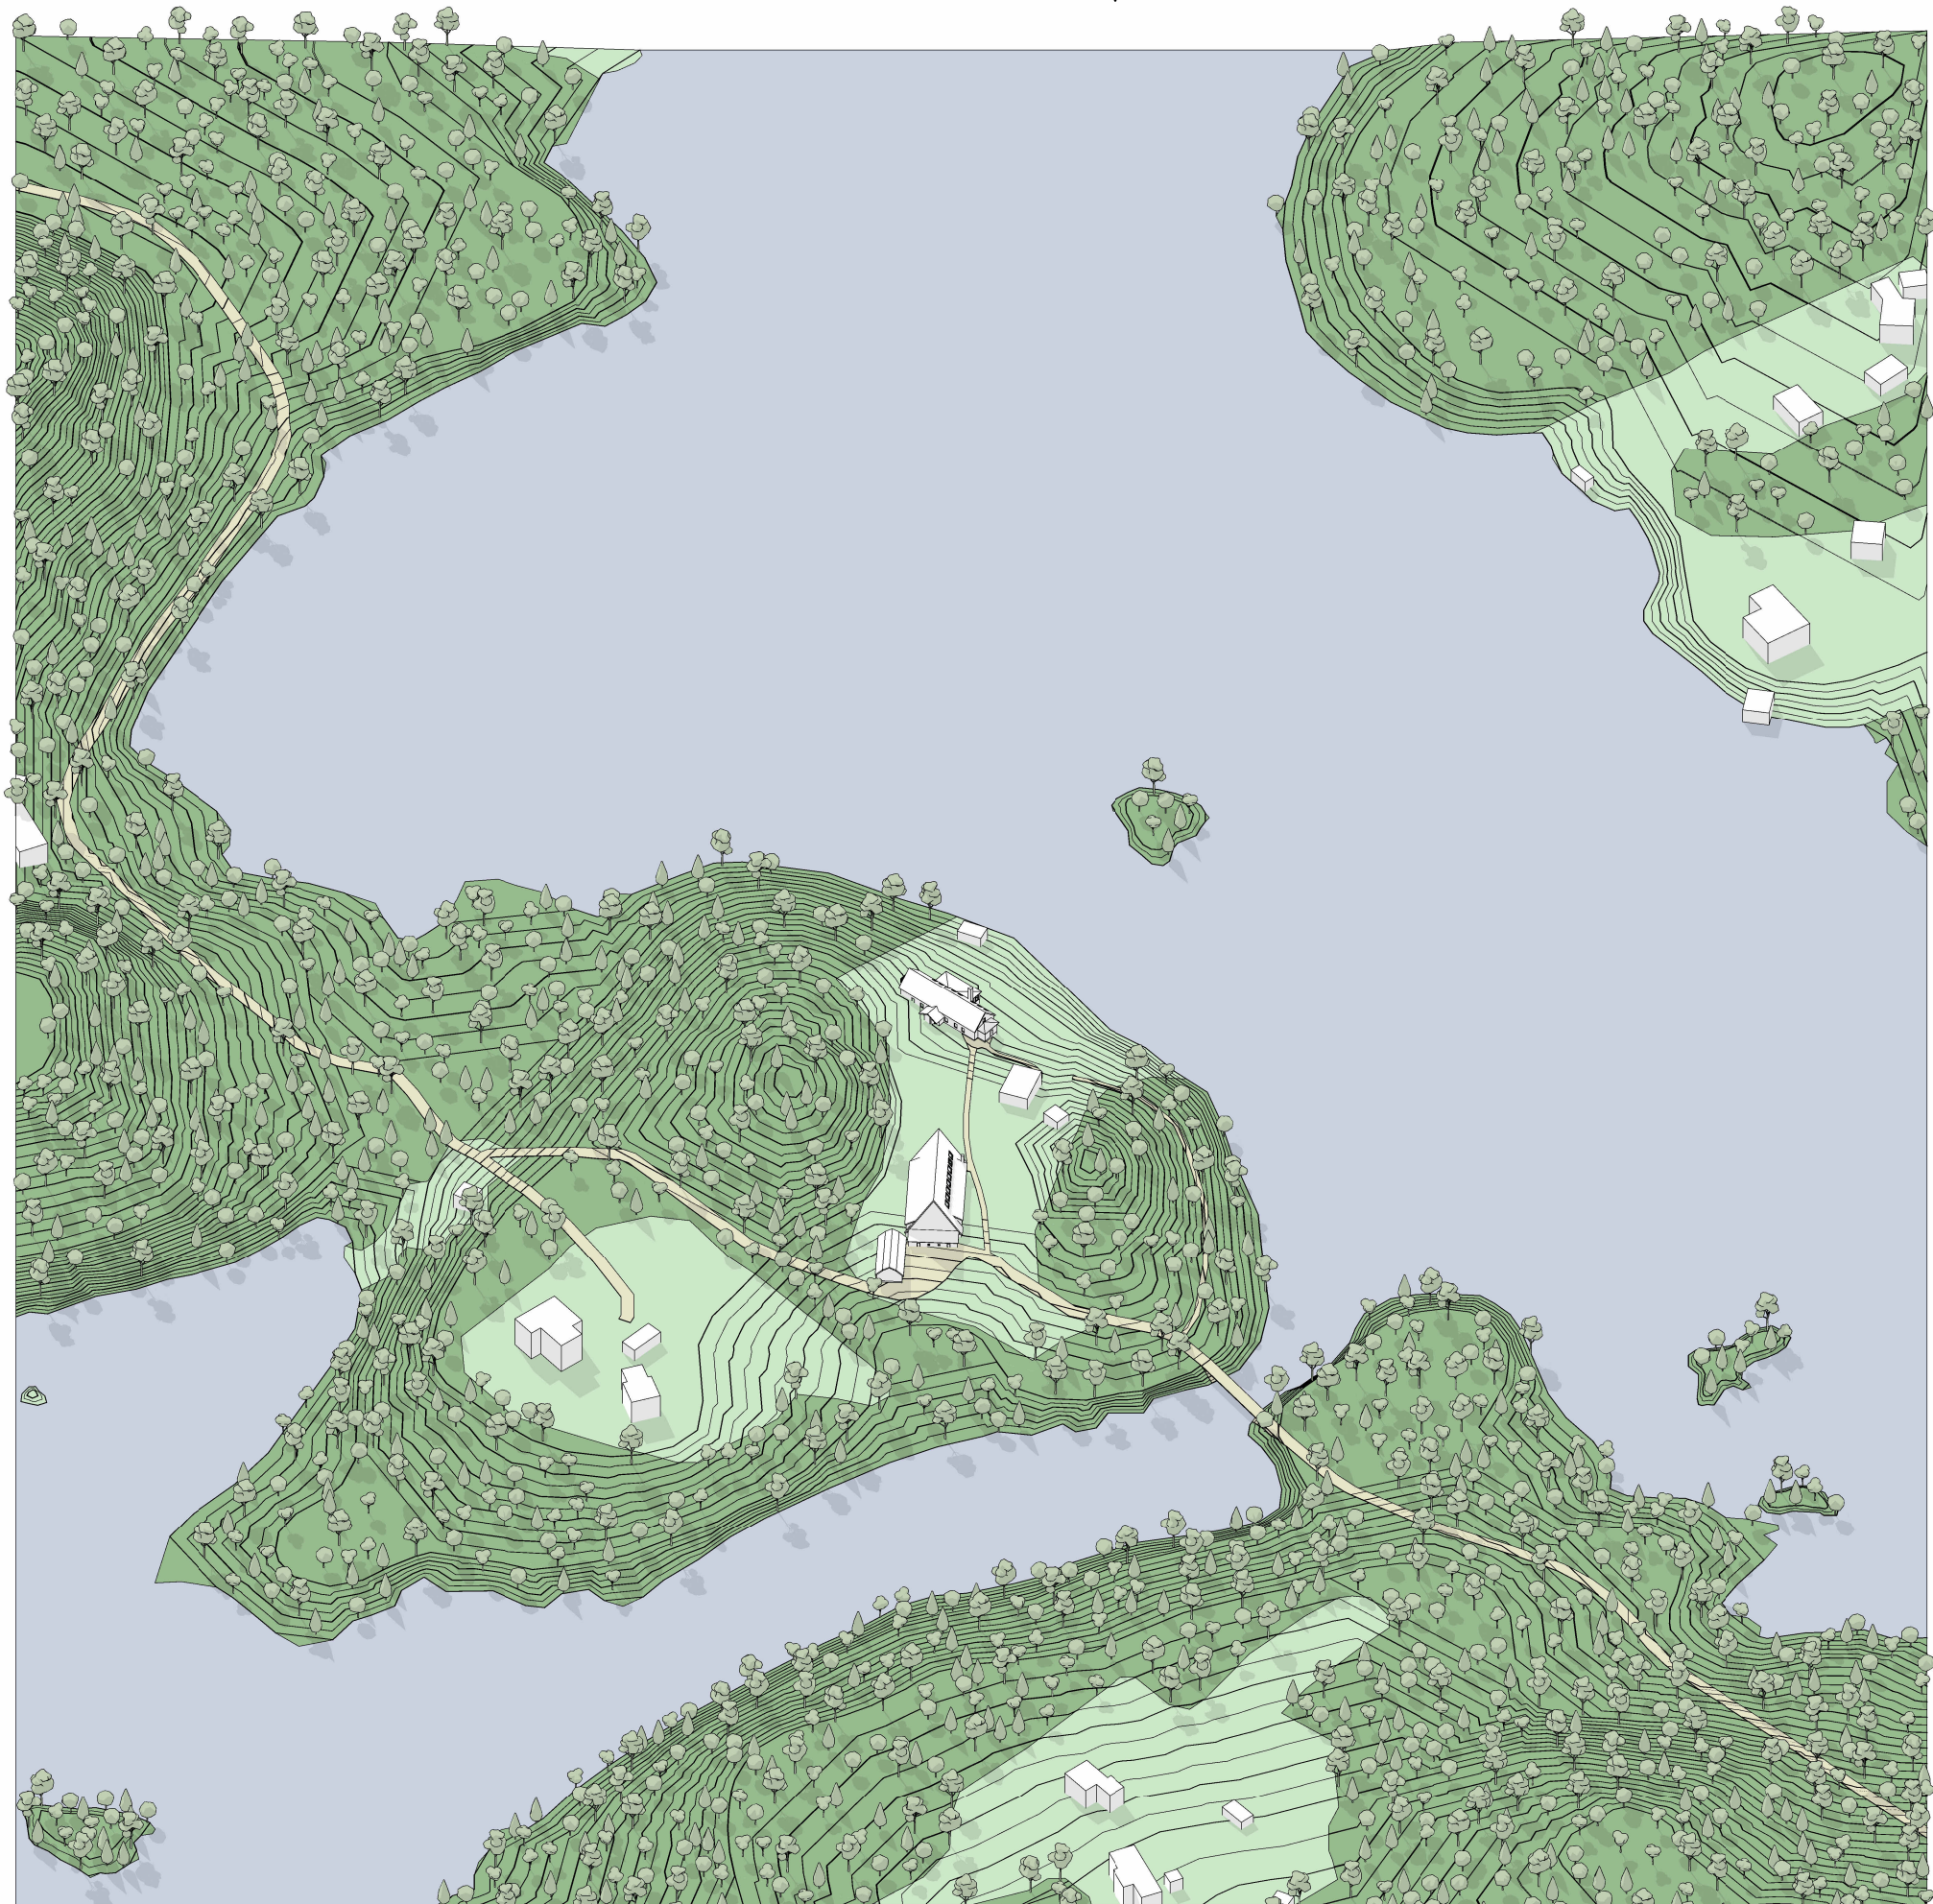

ISOMETRISK VY FRÅN ÖSTER

BET	ÄNDRINGEN AVSER	DATUM	SIGN
UNDERLAGSHANDLING			
		Icuro Kungsten HVB AB Orrekulla Industrigata 36 425 36 Hisings Kärra	
arkimark arkitektkontor ab			
iCuro – HVB Alingsås Hemsjö 13:1			
☒	A arkimark arkitektkontor ab		tel. 0320-21 15 55
UPPDRAG NR 2626		RITAD/KONSTR. AV BB	HANDLAGGARE
DATUM 2026-08-21		ANSVARIG	
ÄNDRAD ANVÄNDNING ISOMETRISK VY FRÅN ÖSTER			
SKALA A1 1:1000 A3 1:2000		NUMMER A40.4-2	BET