




ALINGSÅS
KOMMUN



Situationsplan

april 2, 2020

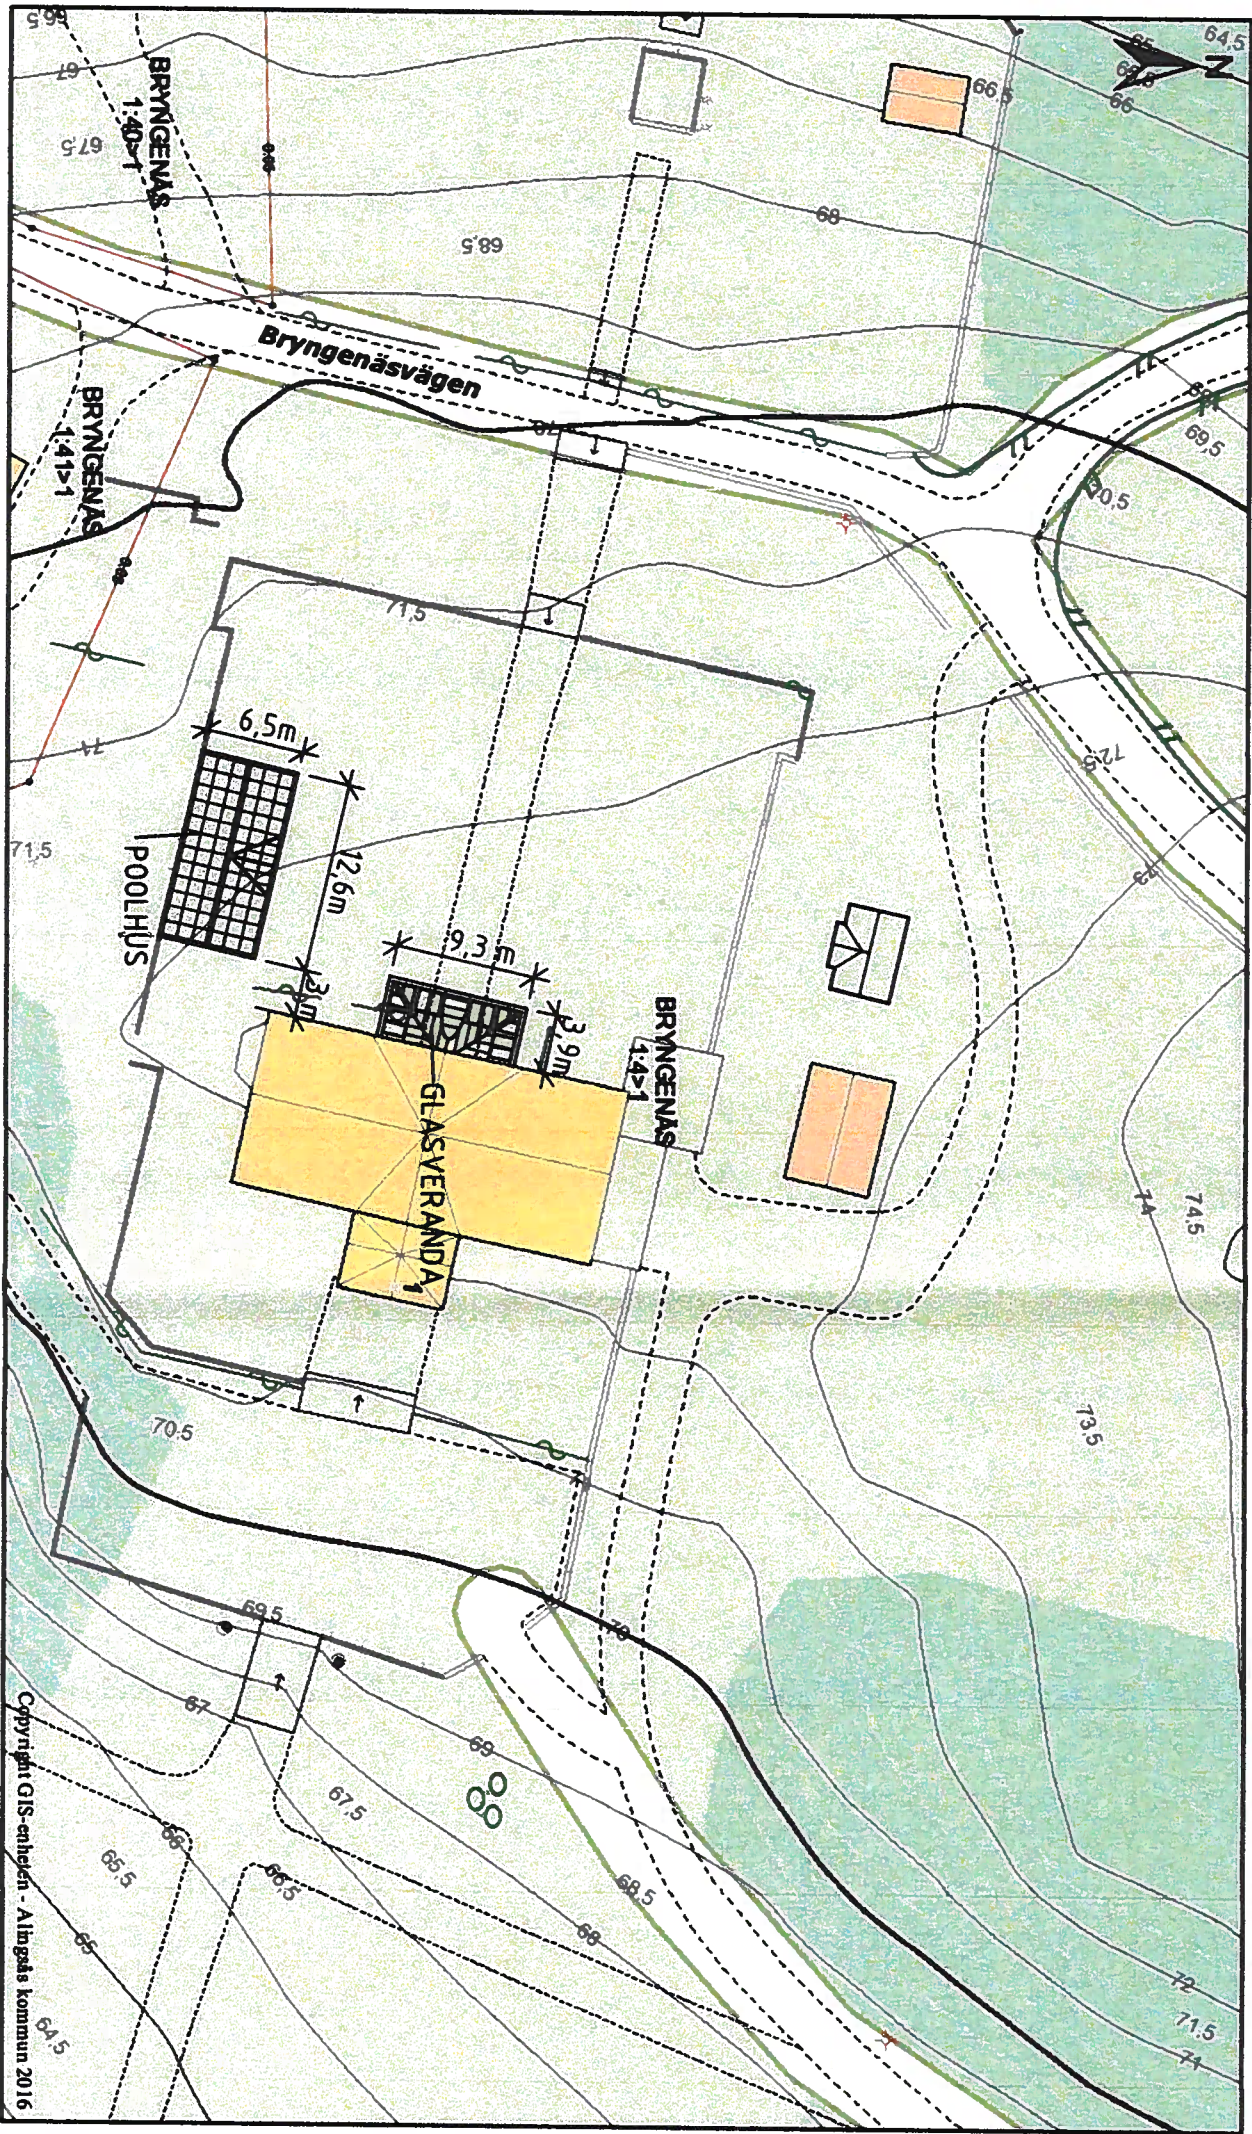

Del av Bryngenäs 1:4

1:500

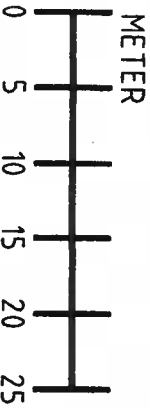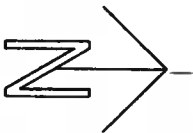

BET	ANT	ANDRORNA AVSE	SKÖN	DATUM
-----	-----	---------------	------	-------

BYGGLOVSHANDLING

BRYNGENÄS SLOTT



GUSTAV DALÉN S VÄG 44 443 34 LERUM
MOBIL: 0735-95 35 20 MAIL: arkitektkontoret@outlook.com

UPPDRAG NR	RITAD AV	ANSVARIG	HANDLAGARE
------------	----------	----------	------------

DATUM 2020-10-05
ANSVARIG JON JONSSON

GLASVERANDA, POOLHUS, BASTU
BRYNGENÄS 1:4, ALINGSÅS KOMMUN
NYTT UTSEENDE
SITUATIONSPLAN

SKALA 1:500
NUMMER A 11

BET