MATSTUDIO

BRANDSKYDDSRITNING - MYNDIGHETSUTFÖRANDE

EJ SKALENLIG

Dnr LOV 2026-000181 – Ankom 2026-10-05

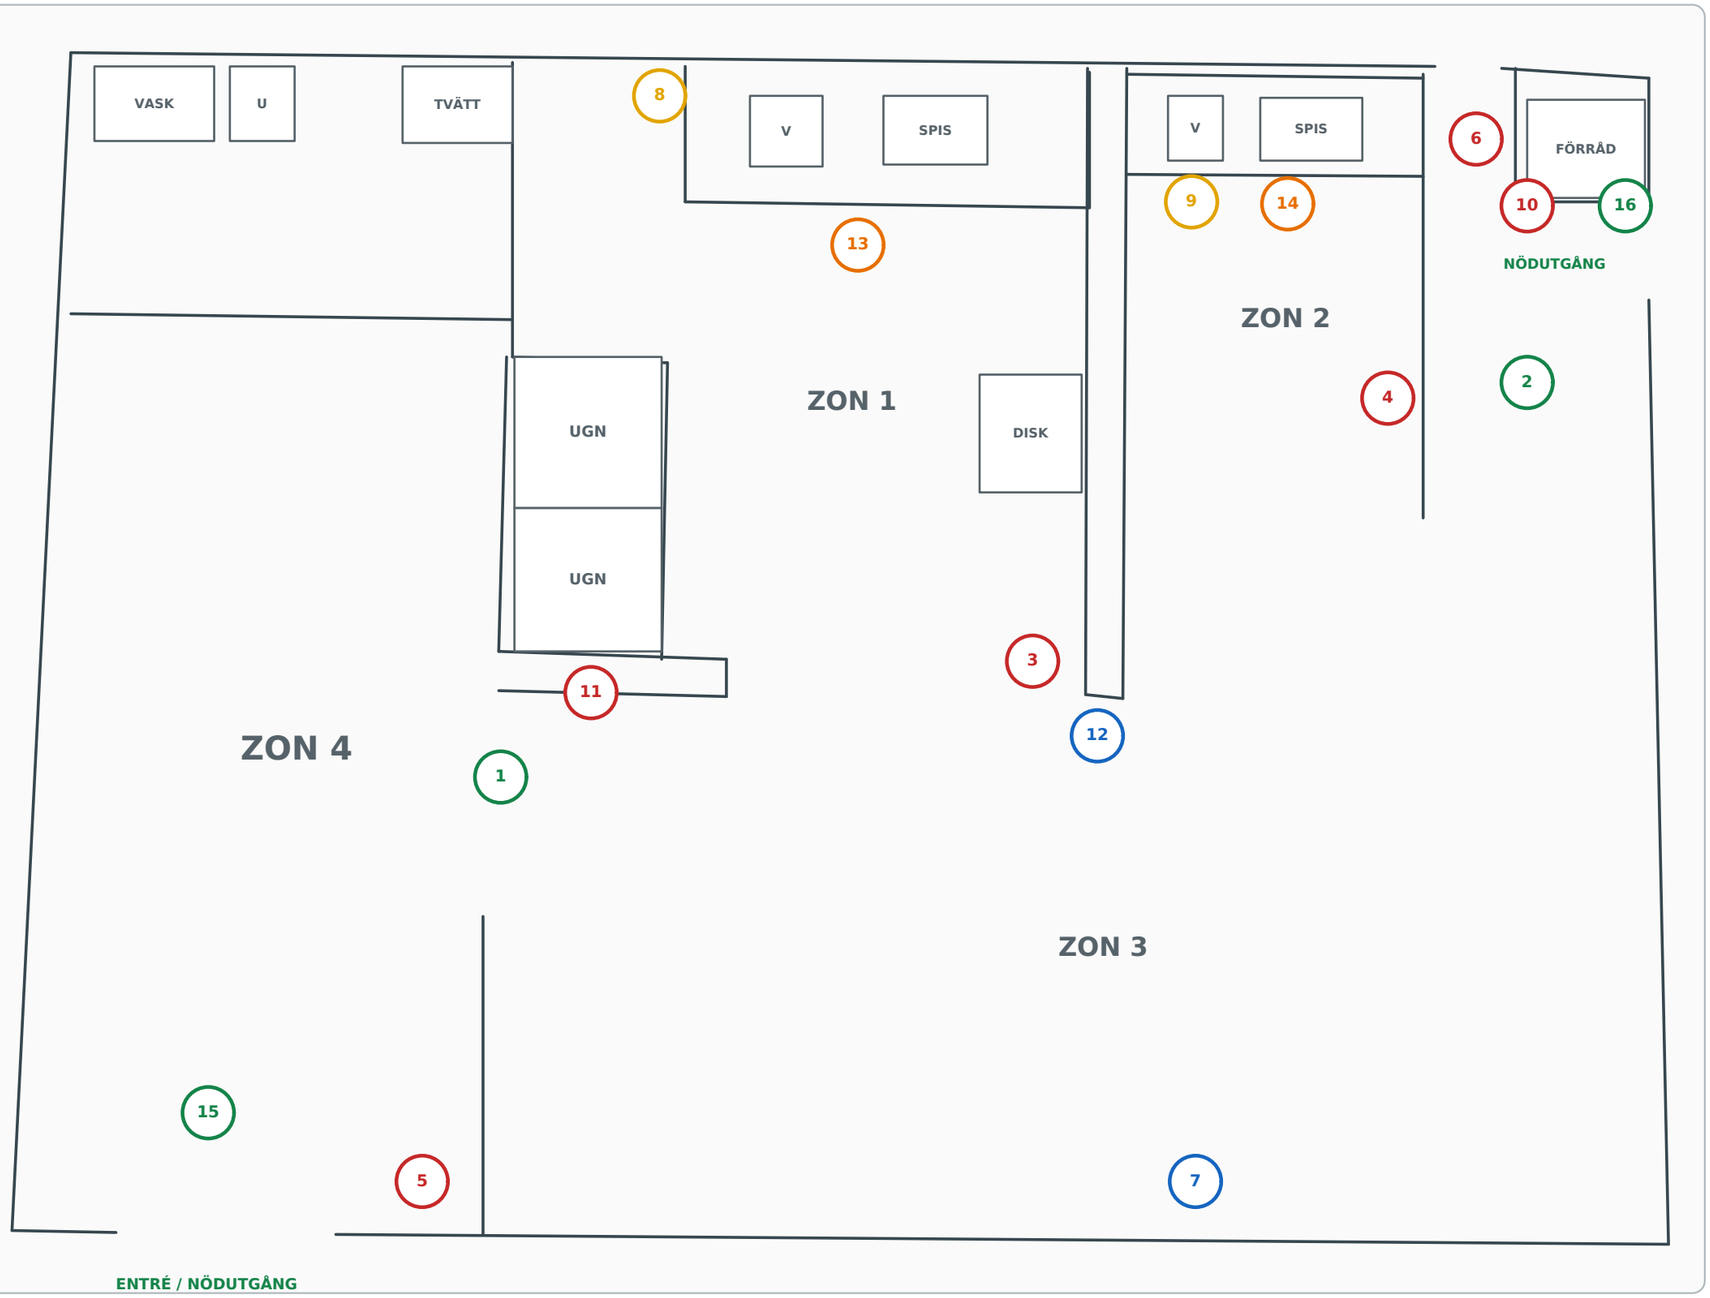

TECKENFÖRKLARING

- 1-2 Nödutgångsskylt
- 3 Fettbrandsläckare, pulversläckare och brandfilt
- 4 Samma utrustning som punkt 3
- 5 Pulversläckare
- 6 Pulversläckare
- 7 Kolsyresläckare
- 8-9 Huvudavstängning gasol
- 10-11 Brand- och rökvarnare
- 12 Kolmonoxiddetektor
- 13-14 Gasoldetektor
- 15-16 Nödutgång

RITNING	STATUS	SKALA	DATUM	BLAD
Brandskyddsritning - Matstudio	Kalkerad från originalskiss	Ej skalenlig	2026-09-17	1 / 1