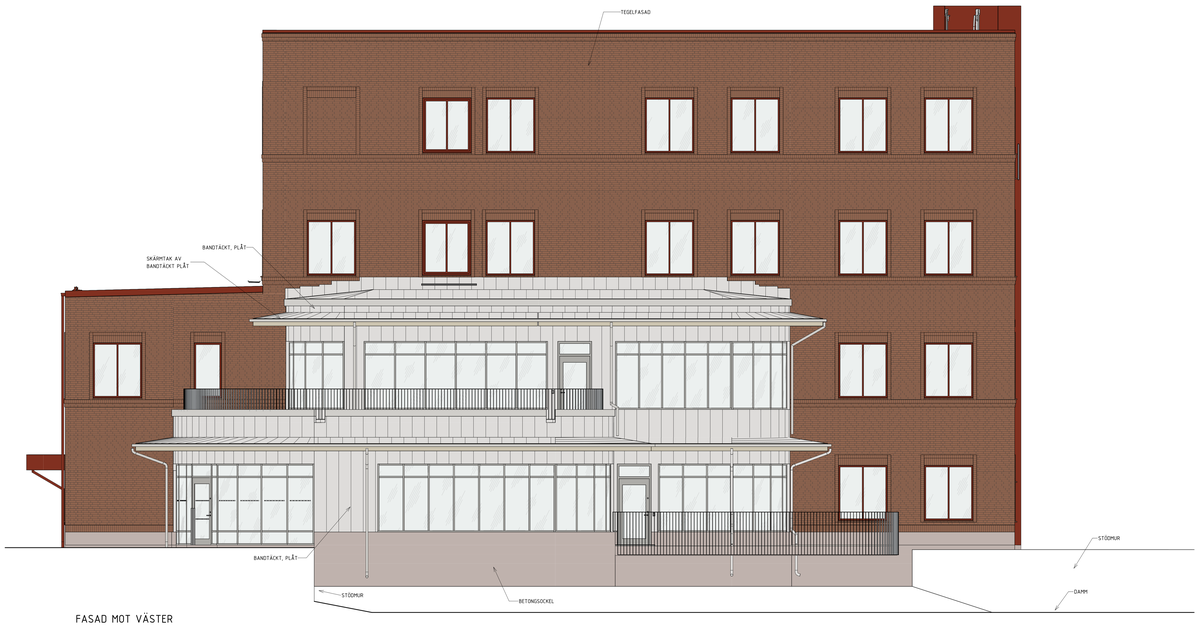

FASAD MOT VÄSTER



FASAD MOT SÖDER



FASAD MOT ÖSTER



FASAD MOT NORR

SKALA 1:50 0 1 5 METER

FÖRKLARINGAR

BANDTÄCKT PLÅT

TEGELFASAD, MURAT TEGEL

BANDTÄCKT PLÅT
SILVERMETALLIC, RAL 9006

TEGEL
ROTT TEGEL, RANGERS TEGEL CLASSICA RT436, LJUSBEIGE FOG VILT FÖRBAND

GLASPARTIER/DÖRRAR
NCS S 3502-Y

FÖNSTER/FÖNSTERPLÅTAR
MÖRKRÖD, NCS S 5040-Y80R

YTTERDÖRRAR
MÖRKRÖD, NCS S 4050-Y80R

PLÅT KULÖR 1
SILVERMETALLIC, RAL 9006

PLÅT KULÖR 2
MÖRKRÖD, RAL 3009 (NCS S 5040-Y80R)

PLÅT KULÖR 3 (TAKSÄKERHET PAPPTAK)
SVART, RAL 9011

RÄCKEN TERRASS/BALKONG
GRÅ, RAL 9006

RÄCKE FRANSKBALKONG
MÖRKRÖD, RAL 3009

PERFORERAD PLÅT, BEKLÄDNAD UTRYMNINGSTRAPPA
MÖRKRÖD, RAL 3009

ORIENTERINGSSKISS

STATUS
HANDLING: BYGGLOVSHANDLING
DATUM: 2026-03-20
GRANSKAD AV: L CARLSSON
BESTÄLLARE: ALINGSÅS KOMMUN

PEAB

PROJEKTNAMN: NOLHAGA 4.0
PROJEKTNUMMER: 14901
ADRESS: NOLHAGA ALLÉ 22
PROJEKTERINGSNR: 2023.050TEN
FASE: K1
UPPDRAGSTAGARE: A
KONSULT: ARKCON
UPPDRAGSLEDARE: 22 115
KONSULT: A.NYSTRÖM
TELEFONNUMMER: +46760225486
KONSULT: A.NYSTRÖM
FASTIGHETSBETECKNING: 21
KONSULT: AV001-NOLHAGA
PERSPEKTIV (PLAN) / SEKTION/ELEV: PLANRITNING (PP-ANSV)

FUNKTIONSSYSTEM: SAMMANSATT REDOVISNING
BENÄMNING:

BENÄMNING/INNEHÅLL: FASADRITNING
SKALA: 1:50
FORMAT: 2A0
DOKUMENTNUMMER: A-40-3-2100001
REVISION:

2026-03-19 13:15:54

Copyright ©2026 Arkitekt Arkcon AB