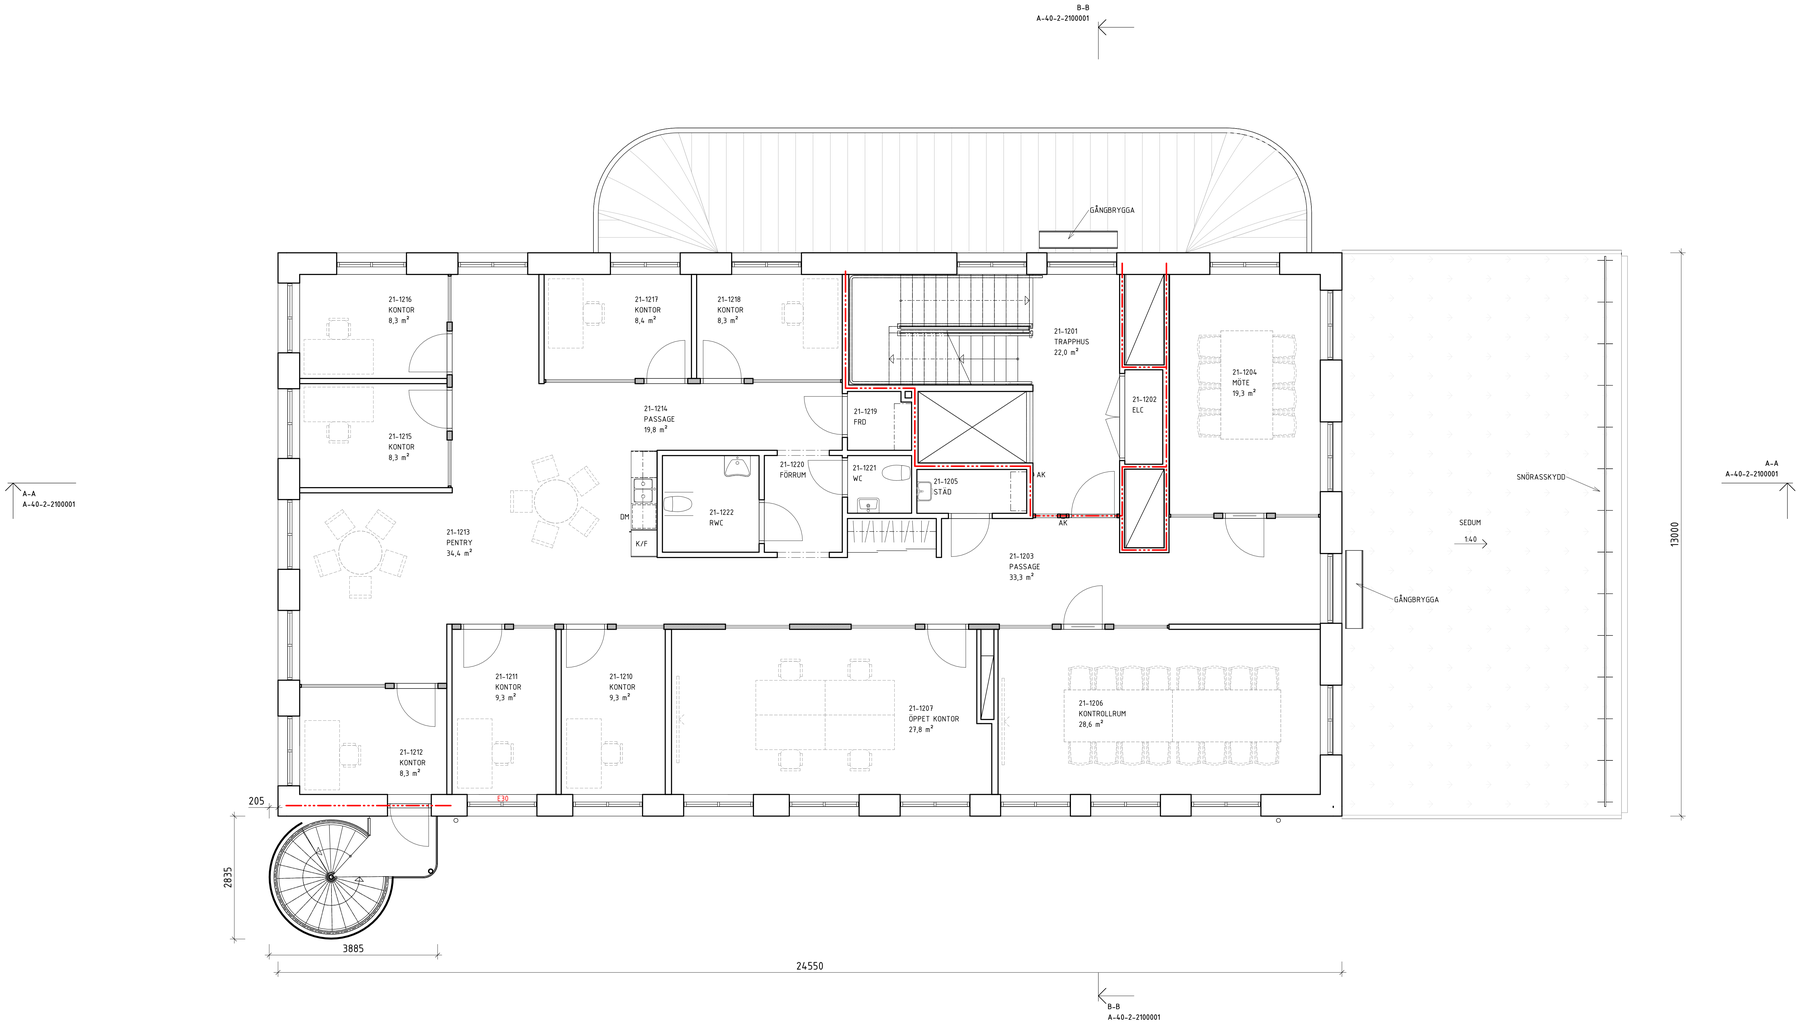

SKALA 1:50 0 1 5 METER

FÖRKLARINGAR

- TAK AV BANDTÄCKT PLÅT
- TERRASS/BALKONGPLATTOR, MARKSTEN 500x500 mm
- SEDUMTAK
- BRANDCELLSGRÄNS EI60

STPR - STUPRÖR
AK - ARMBÅGSKONTAKT
KL - KORTLÄSARE
TM - TVÄTTMASKIN
TT - TORKTUMLARE
TP - TVÄTTPELARE
TS - TORKSKÅP
KEM - KEMIKALIESKÅP
DRS - DRAGSKÅP
ND - NÖDDUSCH
K - KYLSKÅP
F - FRYS
DM - DISKMASKIN
M - MIKROVÅGSUGN
KM - KAFFEMASKIN
G - GARDEROB
L - LINNESKÅP
SKH - SKOHYLLA

BYA
546,6 m²

OPA	
PLAN 10	31,8 m²
PLAN 11	59,0 m²
PLAN 12	8,3 m²
PLAN 13	8,3 m²
	107,4 m²

BTA	
PLAN 10	505,6 m²
PLAN 11	448,0 m²
PLAN 12	319,2 m²
PLAN 13	319,2 m²
	1591,9 m²

BRA	
PLAN 10	460,2 m²
PLAN 11	400,9 m²
PLAN 12	279,0 m²
PLAN 13	282,6 m²
	1422,7 m²

ORIENTERINGSFIGUR

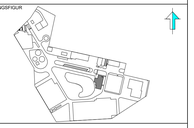

STATUS

HANDLING
BYGGLOVSHANDLING

DATUM	GODKÄND AV	ÄNDRINGS PM
2026-03-20	L.CARLSSON	

BESTÄLLARE
ALINGSÅS KOMMUN
PEAB

PROJEKTNAMN
NOLHAGA 4.0

PROJEKTNUMMER	ADRESS
14901	NOLHAGA ALLÉ 22
DARENUMMER	KLASSNING
2023.050TEN	K1
DISCIPLIN	FÖRETAG
A	ARKCON
UPPDRAGSNUMMER	SKAPAD AV
22 115	A.NYSTRÖM
TELEFON	KONTAKTPERSON
+46760225486	A.NYSTRÖM
BYGGNADSVERK	ANLÄGGNING
21	AV001-NOLHAGA
VÅNINGSPLAN	VÅNINGSDEL	PLUSHÖJD (RH 2000)
12		+69.20

FUNKTIONSSYSTEM
SAMMANSATT REDOVISNING

SPECIFIKATION

RITNINGSKATEGORI	SKALA	FORMAT
PLANRITNING	1:50	A1.A0

DOKUMENTNUMMER	ÄNDRING
A-40-1-2112000	

2026-03-23 16:15:48

Drr LOV 2026-000164 – Arkcom 2026-04-10