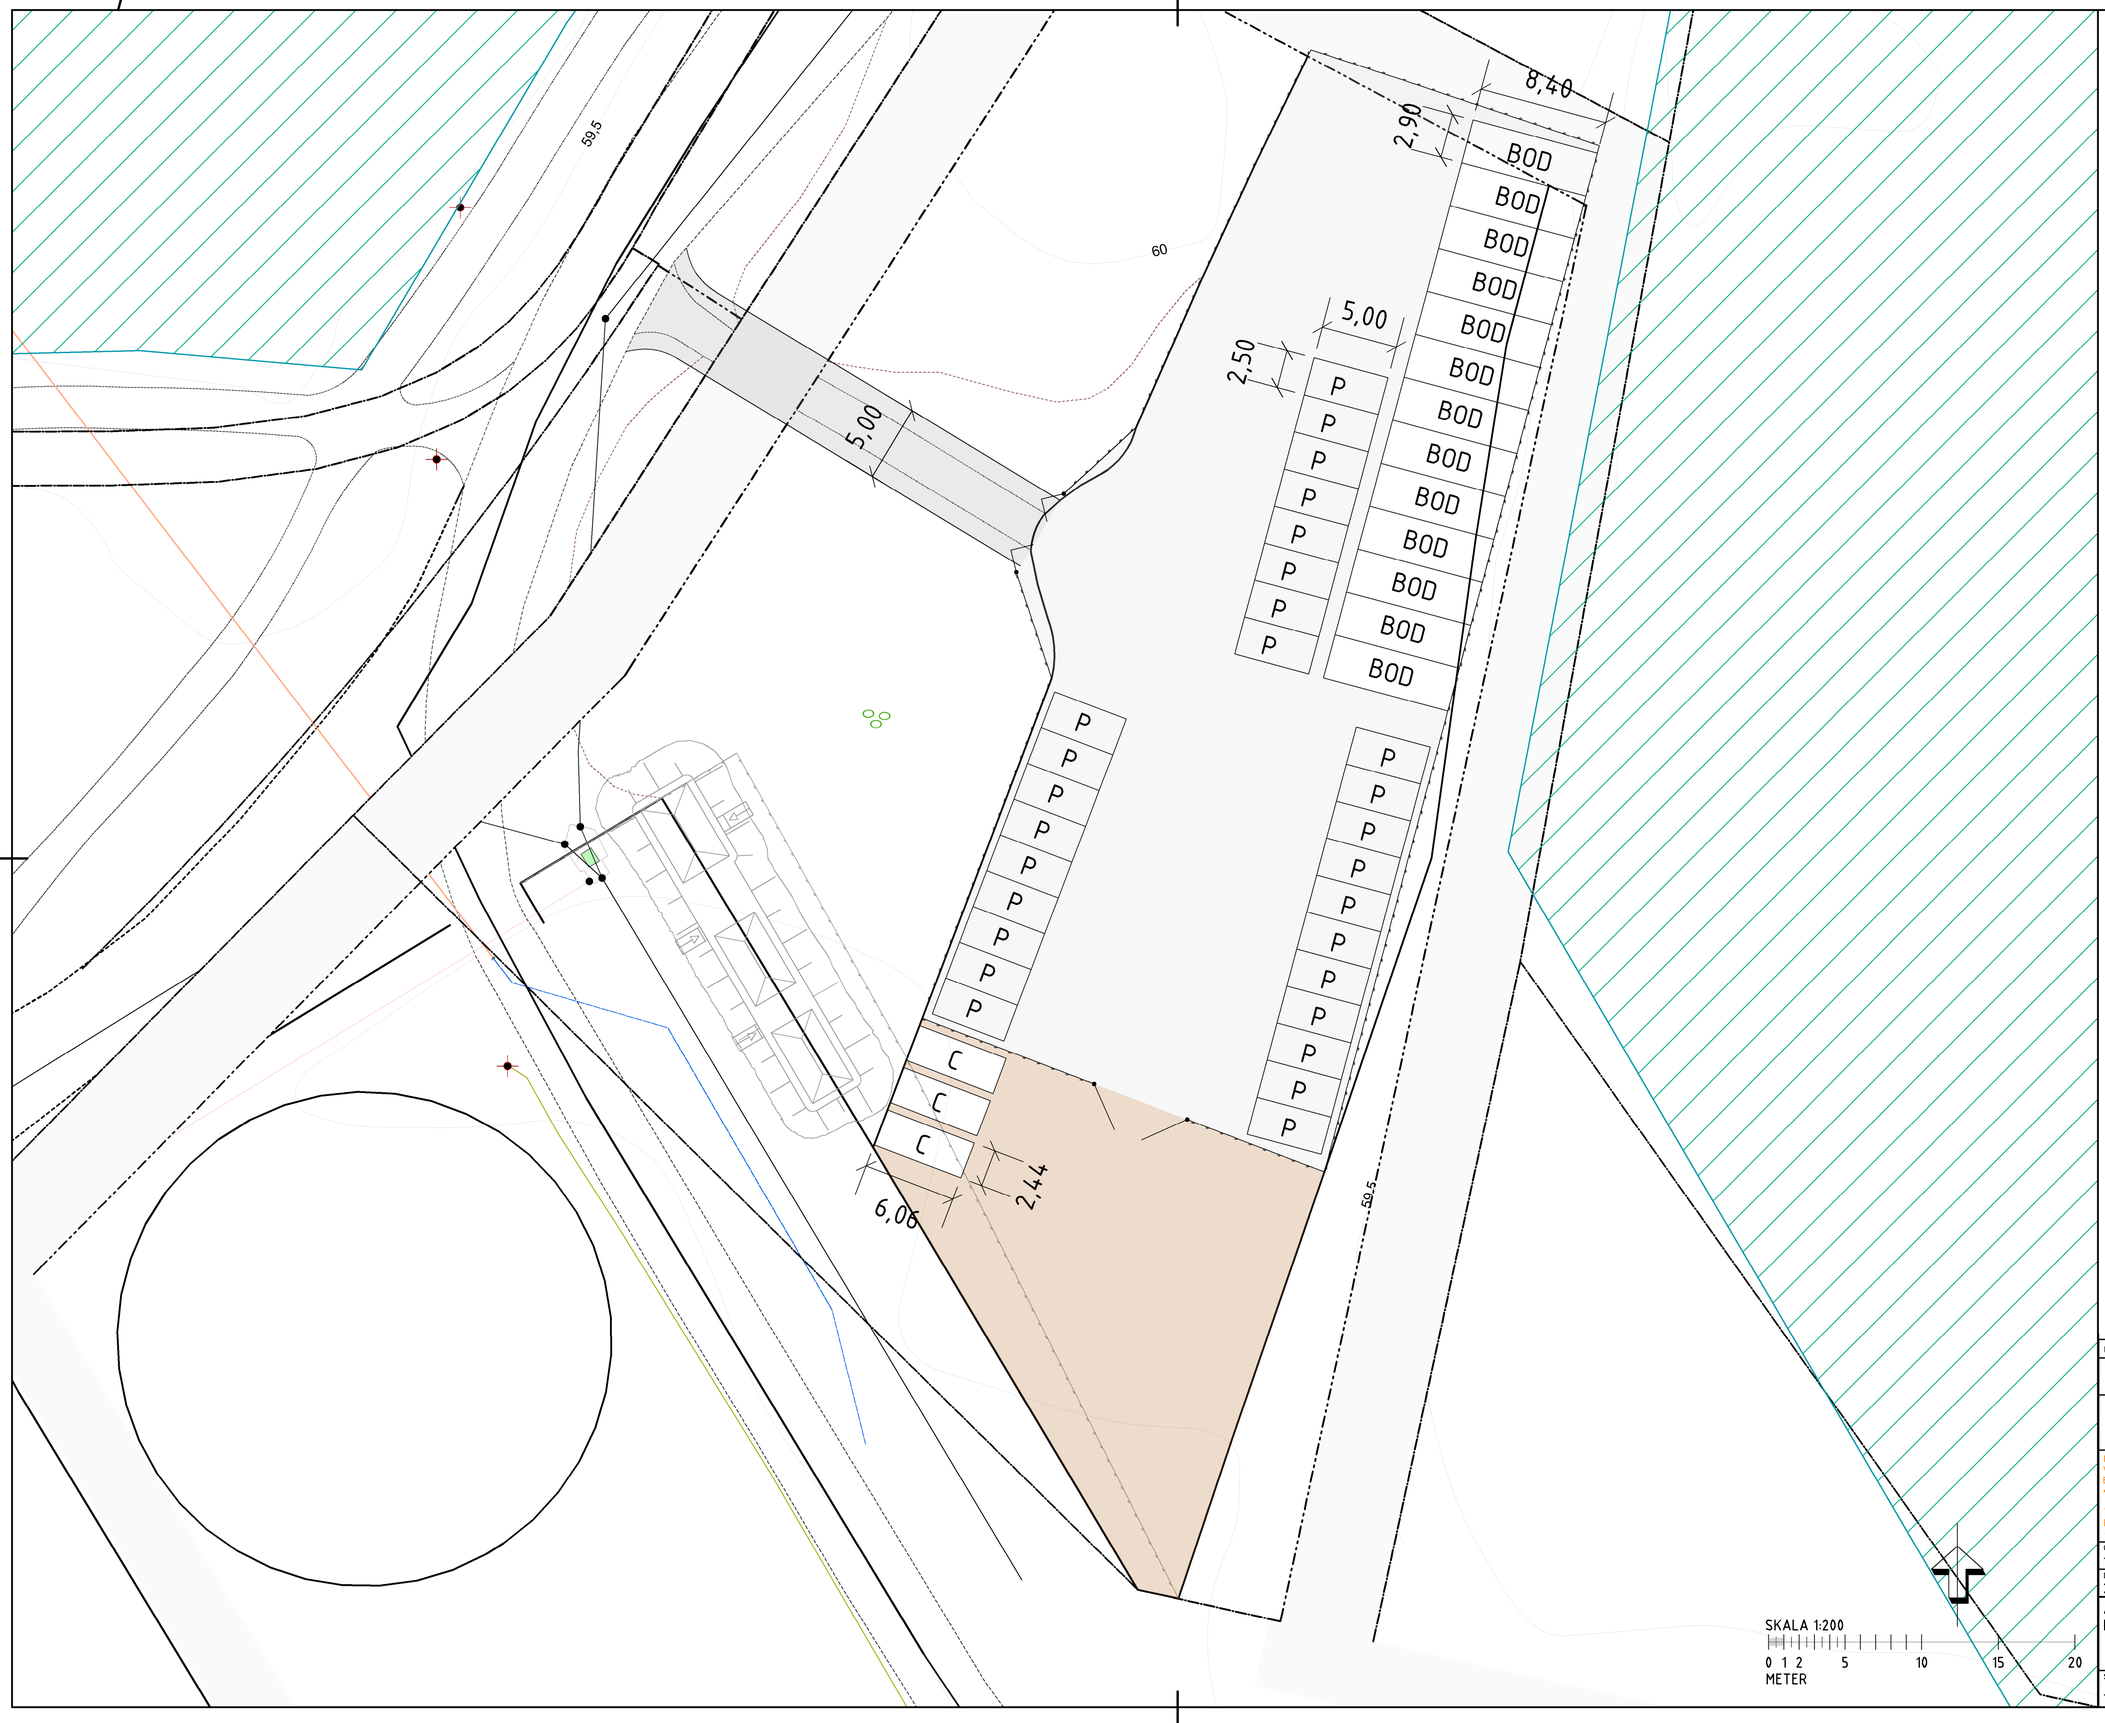

TECKENFÖRKLARING

BOD PERSONALBOD

P PARKERING

C CONTAINER

UPPLAGSSYTA

GRUSPLAN

INFARTSVÄG

STAKET

KÖRBANEKANT

FÖRHANDSKOPIA 201208

BET	ANT	ÄNDRINGEN AVSER	DATUM	SIGN

NYBYGGNADSKARTA

NOLHAGA RENINGSVERK

Ramböll Sverige AB
Vädursgatan 6
Box 5343
402 27 Göteborg

Tfn: 010 615 60 00
Fax:
www.ramboll.se

UPPDRAG NR	RITAD/KONSTR AV	HANDLÄGGARE
1320051919	O. LINDFORS	S. SAHL
DATUM	ANSVARIG	
2021-01-12	V. LUNDGREN	

ALINGSÅS KOMMUN
DEL AV SÖRHAGA 2:1

SKALA	NUMMER	BET
1:200 (A1)	M-18-2-101	

Dnr LOV 2021-000183 – Ankom 2021-03-02

FIL: D:\DGITS\SVA\2020\1320051919\3_TEKNIKA\ARBETE\M-18-2-101.DWG PLOTTAD: 2021-01-12 09:41 AV ANVÄNDARE ERLSSE

XREF: \ARDEEL\MGS-P004 2017-03-01 17.06
\ARDEEL\MGS-P002 2017-03-01 16.5
--- \ARDEEL\2D-PM01 2015-02-12 13.52
\ARDEEL\2D-PM11 2014-12-11 13.54
\ARDEEL\MED-FARVITEB 2015-02-12 13.33
\ARDEEL\VHG-P101 2016-01-22 11.22