
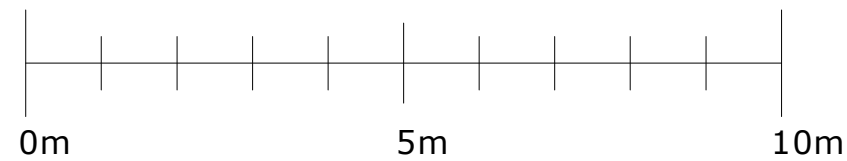


Våning 2

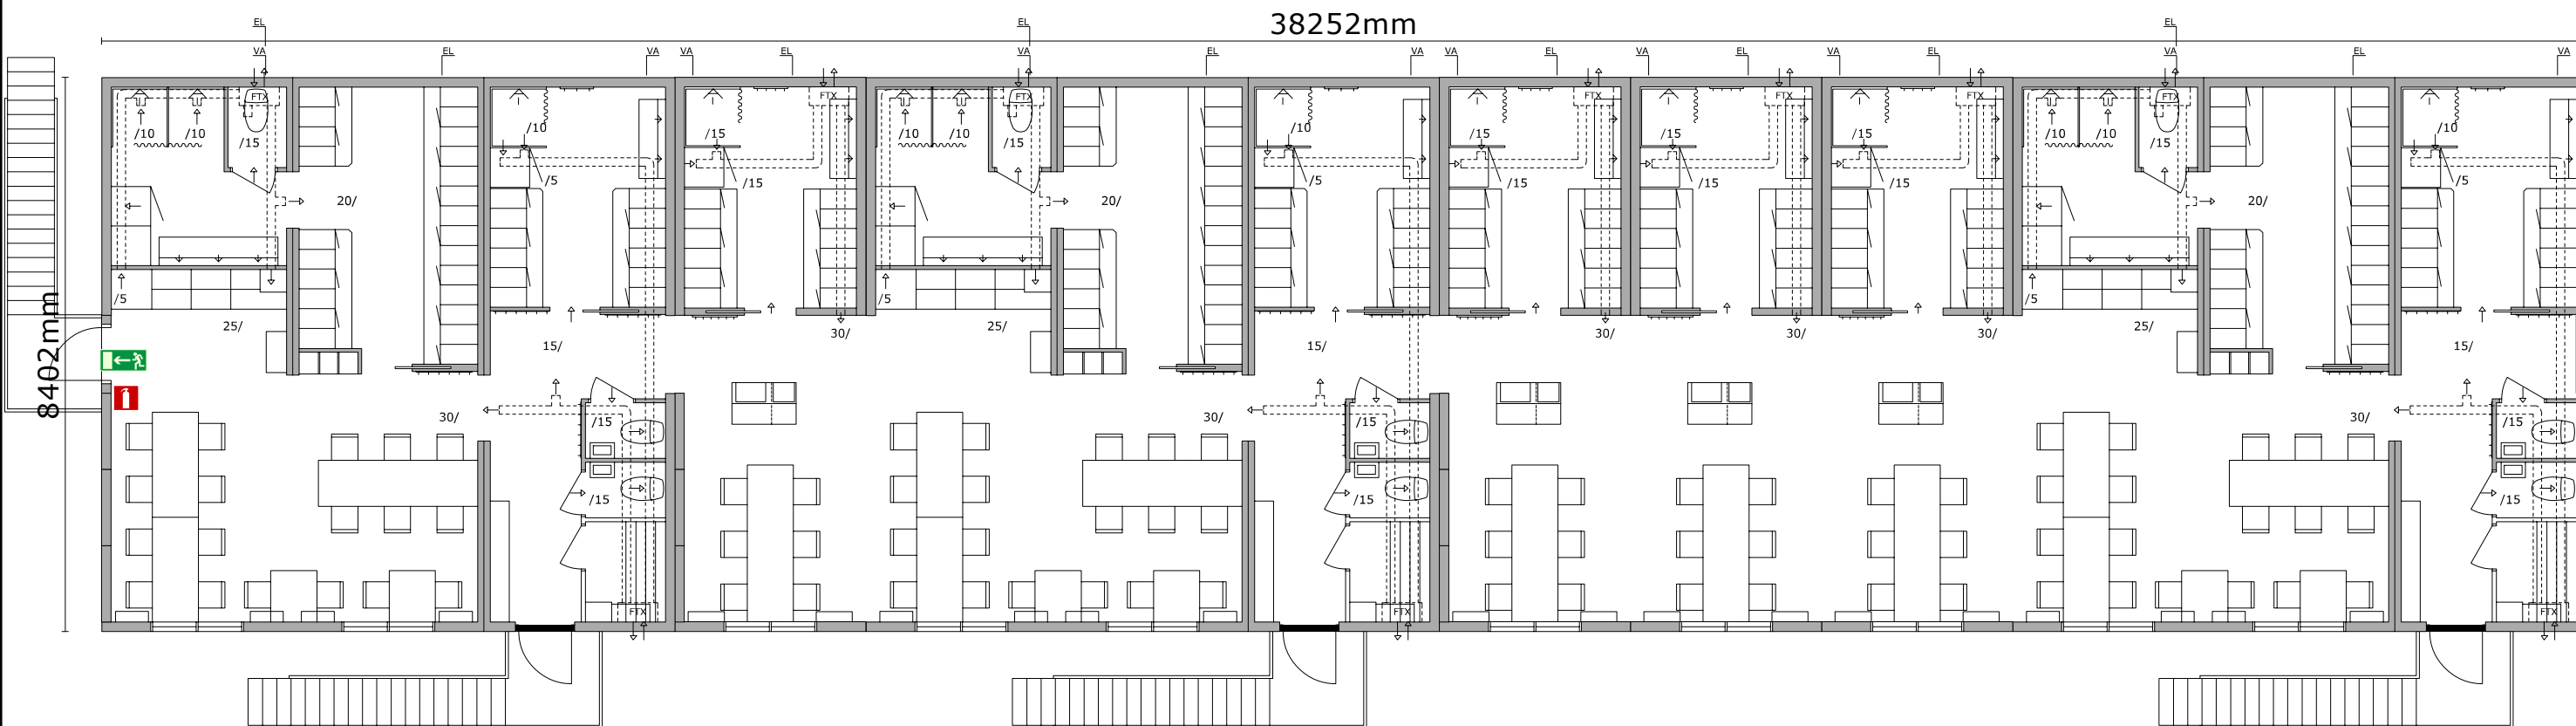

Projekt: Narv / Sörhaga 2:1		
Övrigt: Nolhaga Alingsås		
Ritad av: Anders Gustafsson	Datum: 2021-04-13	Skala: 1:100