




FASAD MOT SÖDER

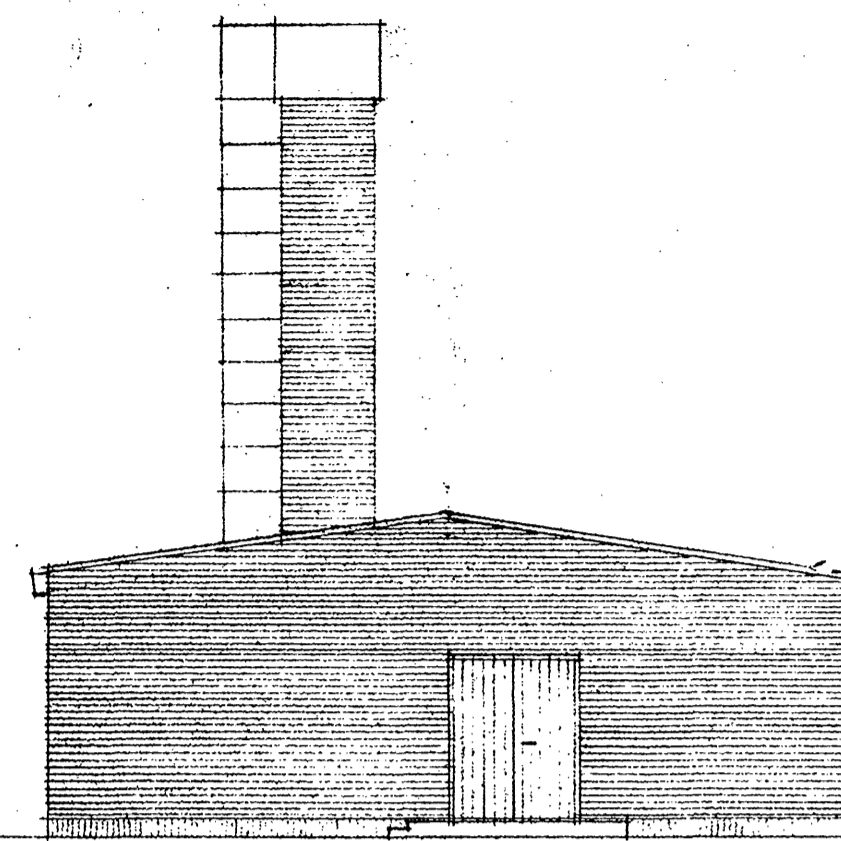


FASAD MOT VÄSTER

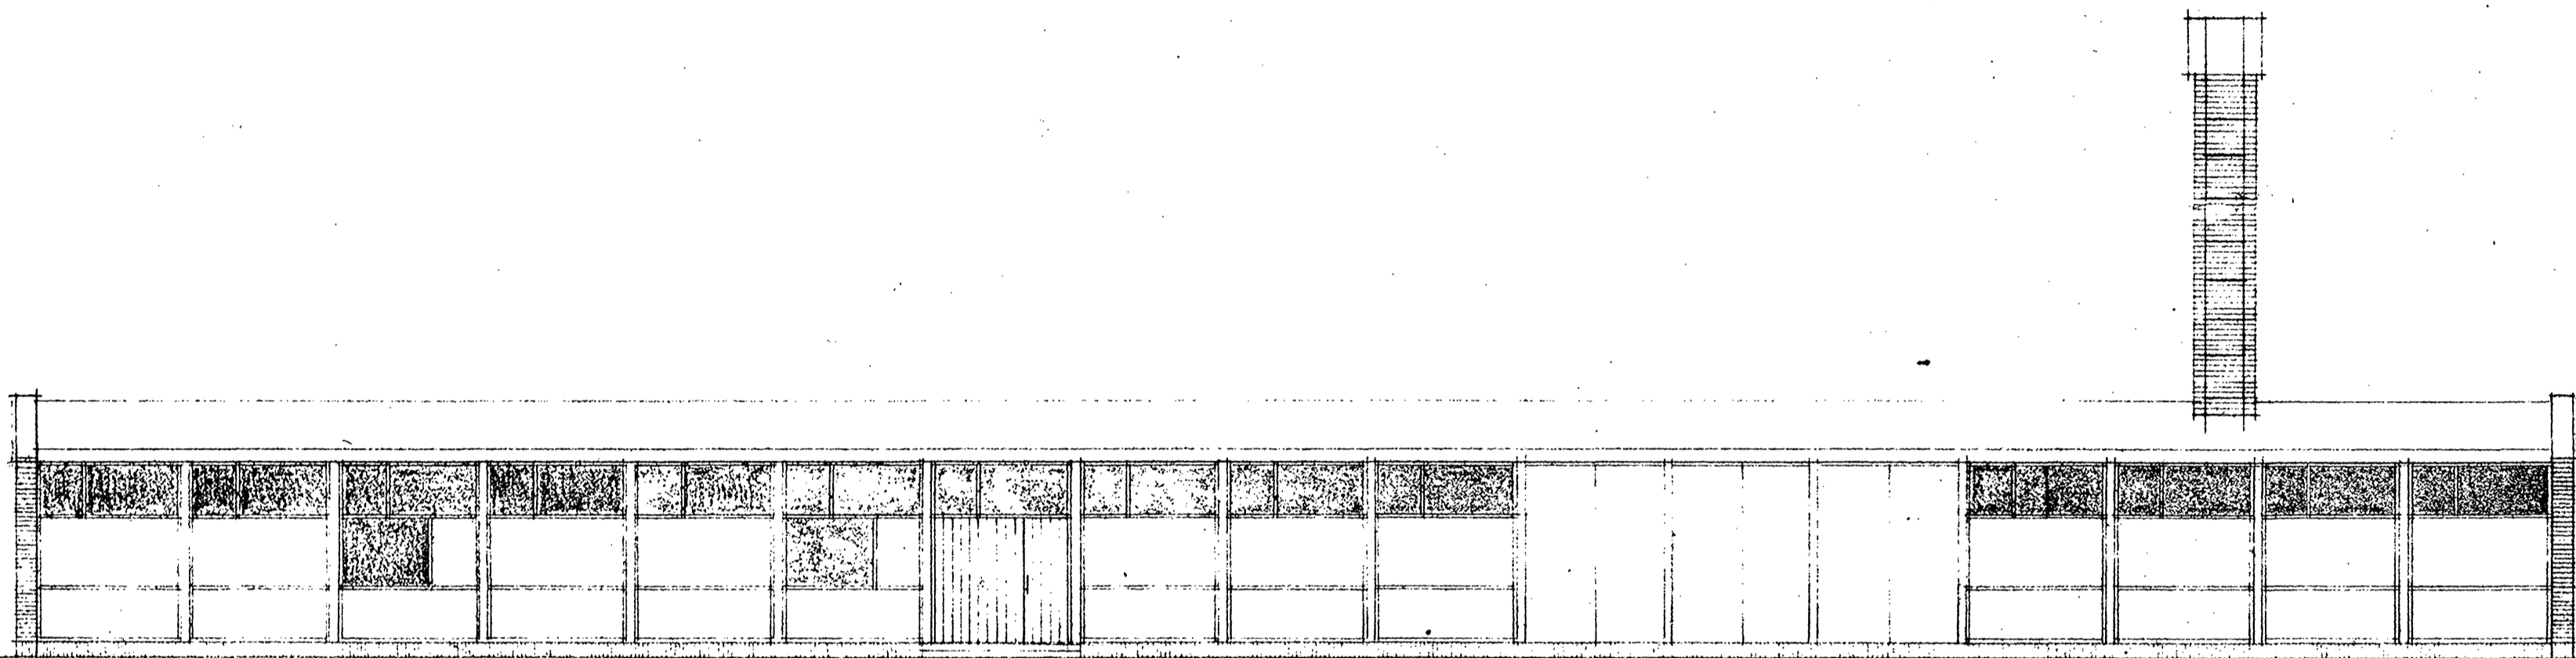


FASAD MOT NÖR

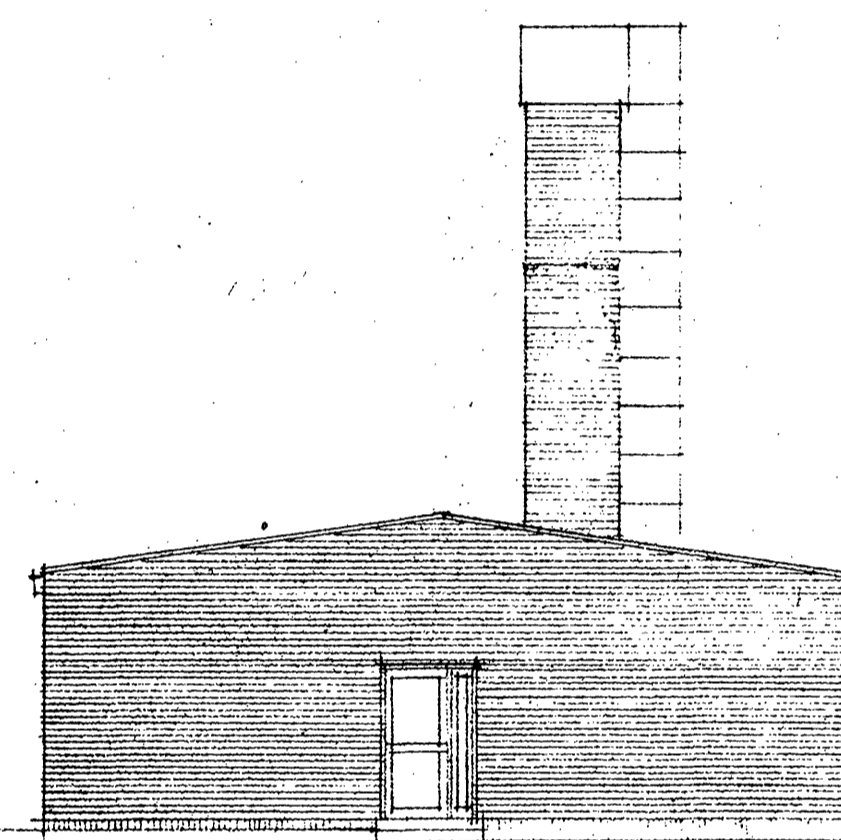

FASAD MOT ÖSTER

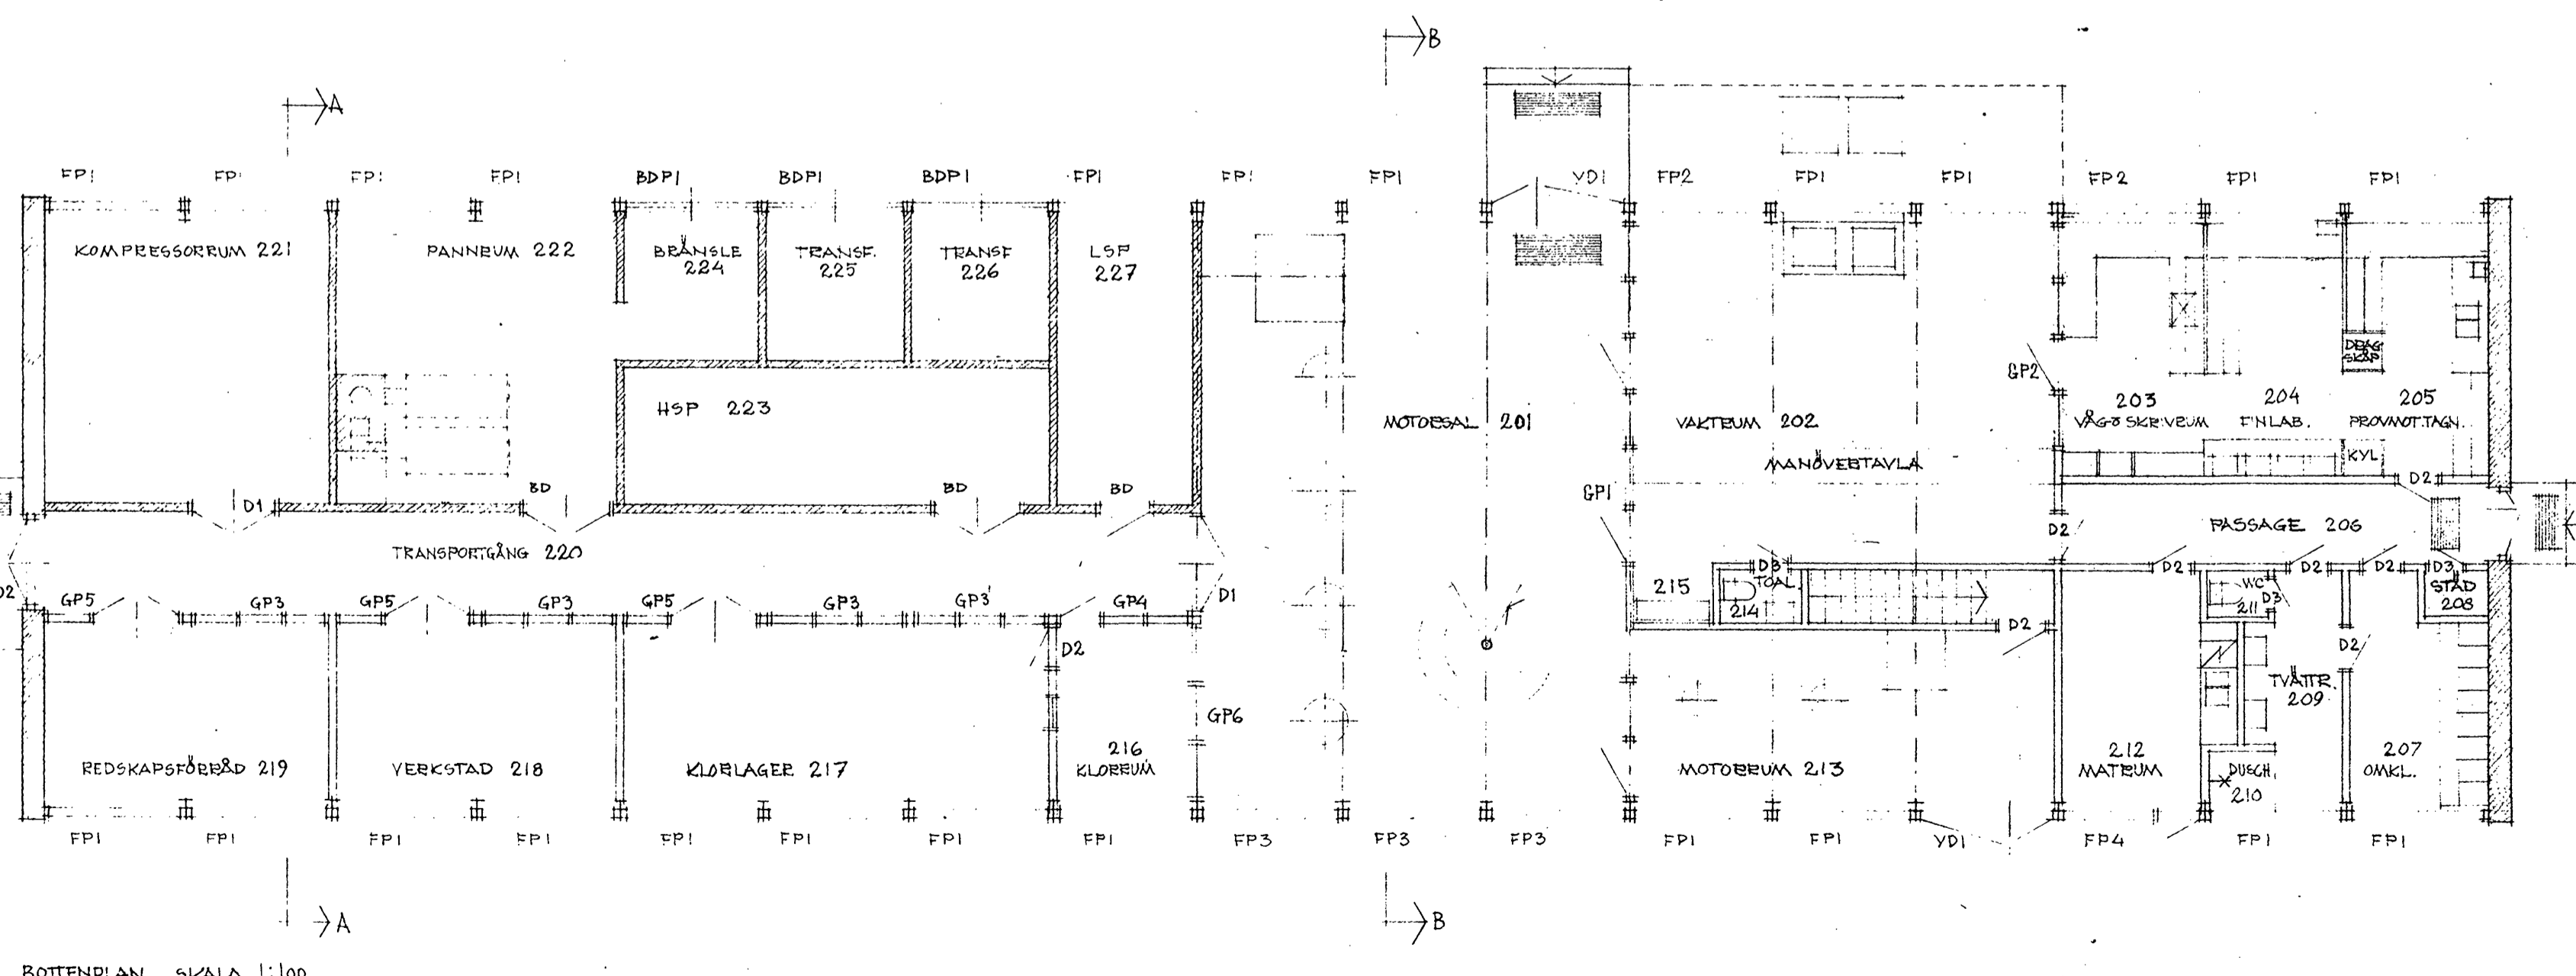

BOTTENPLAN, SKALA 1:100

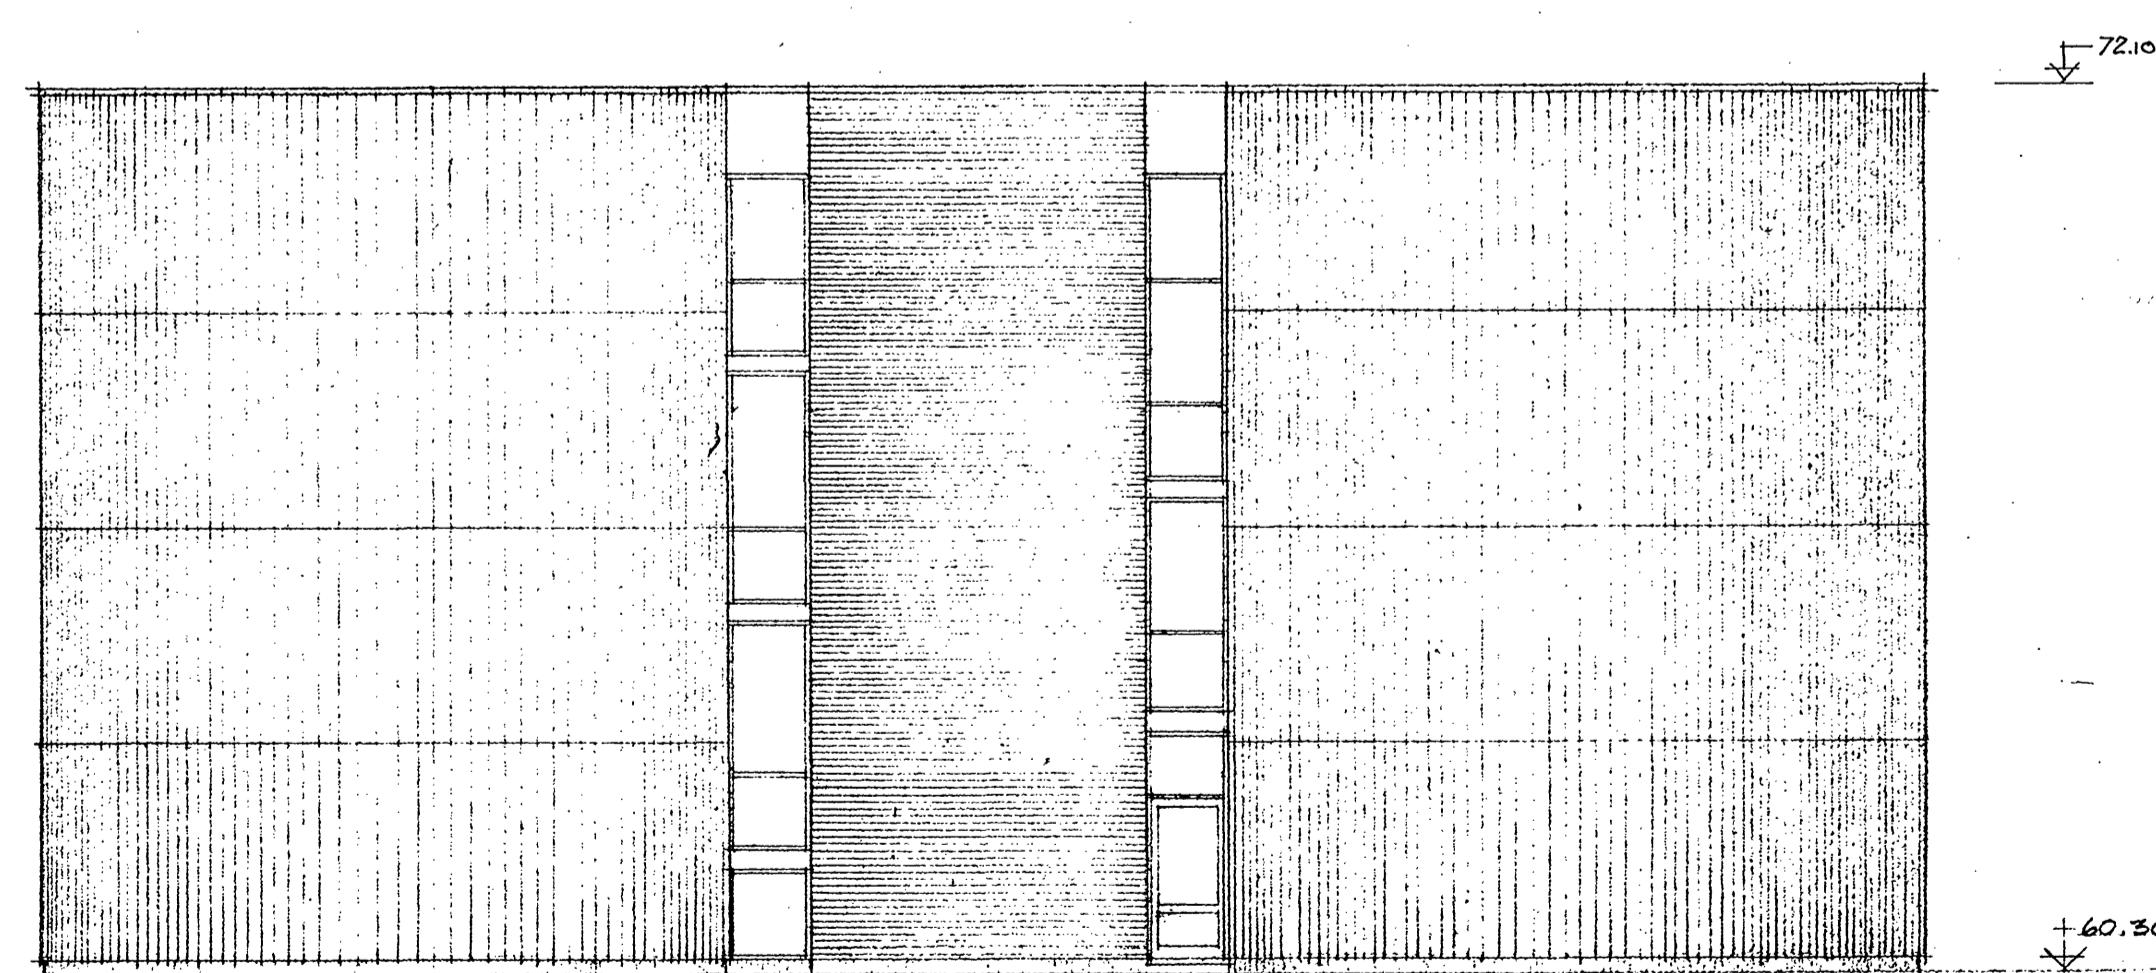

RÖTKAMMARE
ENTRÉFASAD, SKALA 1:100

HUVUDBYGGNAD O RÖTKAMMARE

ALINGSÅS AVLOPP
RENINGSVÄRK
(MASKINHUS OCH RÖTKAMMARE)
PLANER OCH FAGADER
Stockholm 3.8 1956
VÄTTEBYGGNADSBYRÅN
<i>[Signature]</i>
<i>[Signature]</i>
Huvudska 1:100
VBB-1835 a 30

KONTR. D. 26.11.78
REV. D. 23.10.56 BET. RÖTKAMMARE
KOMPL. D. 10.8.56