



SEKTION F

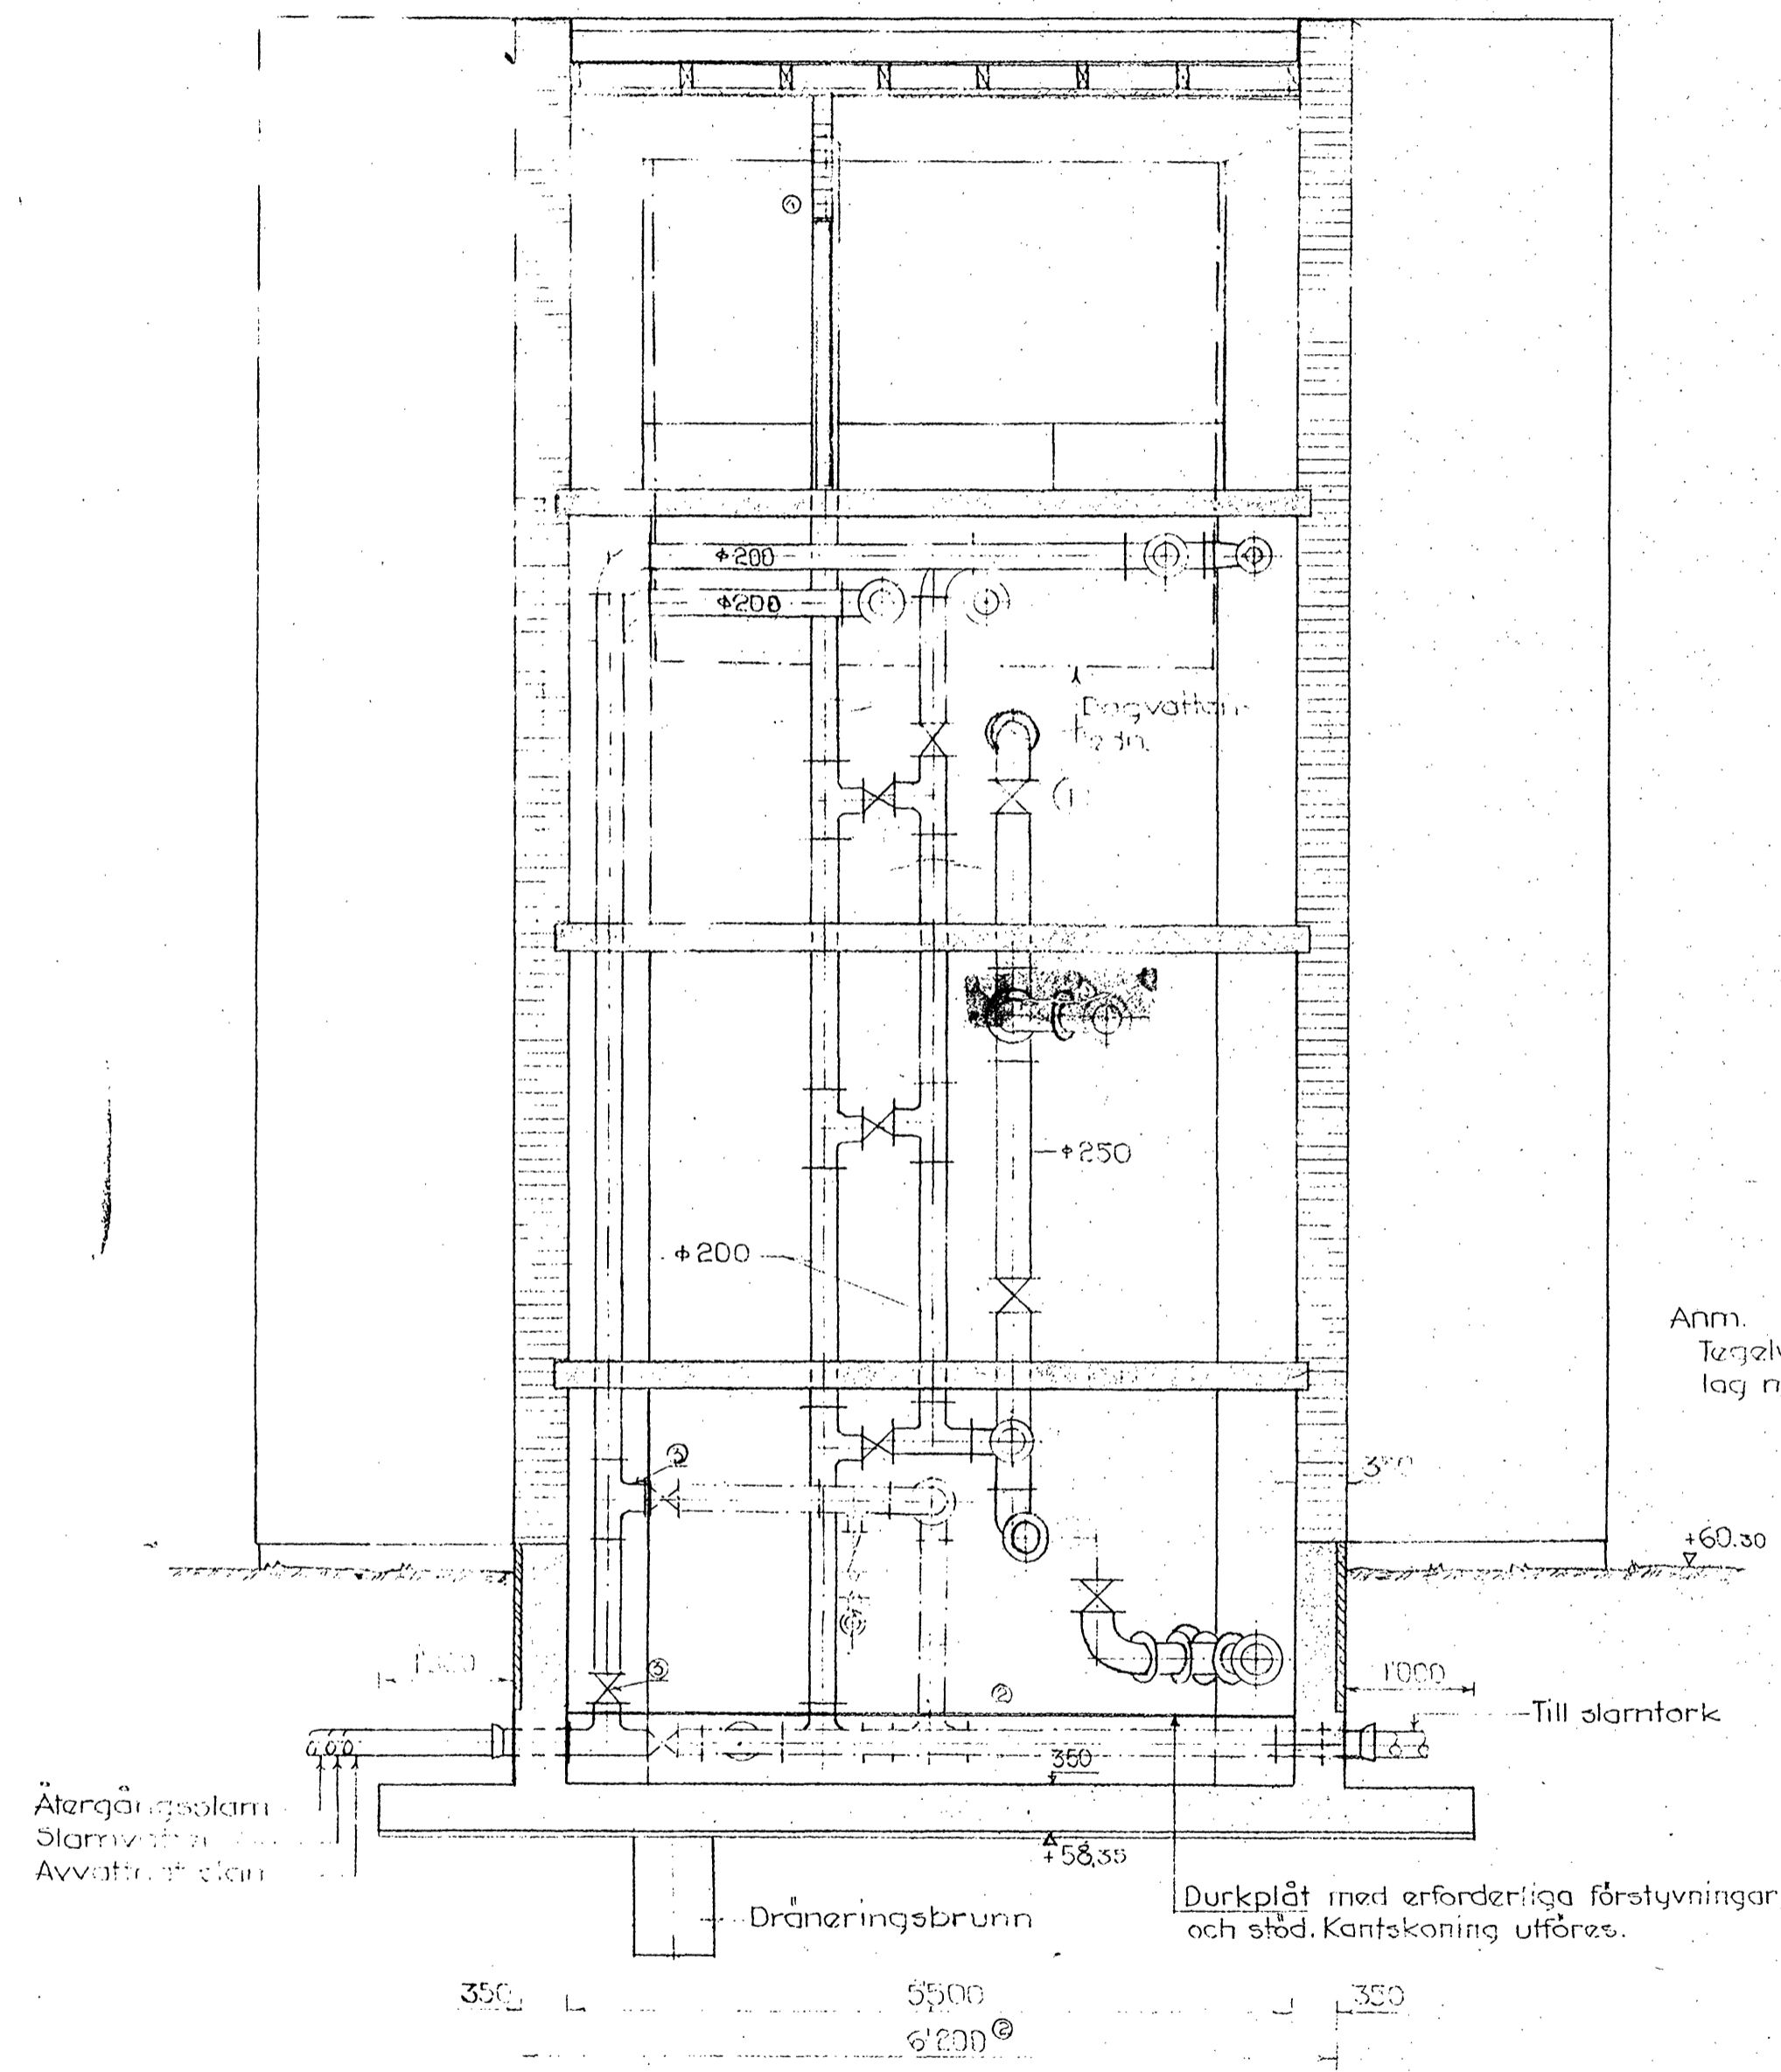

Anm.
Tegelväggar förankras vid bjälklag med kramlar \times 1000.

Anm.
Stålgjätning i lutning mot dräneringsbrunn

SEKTION G

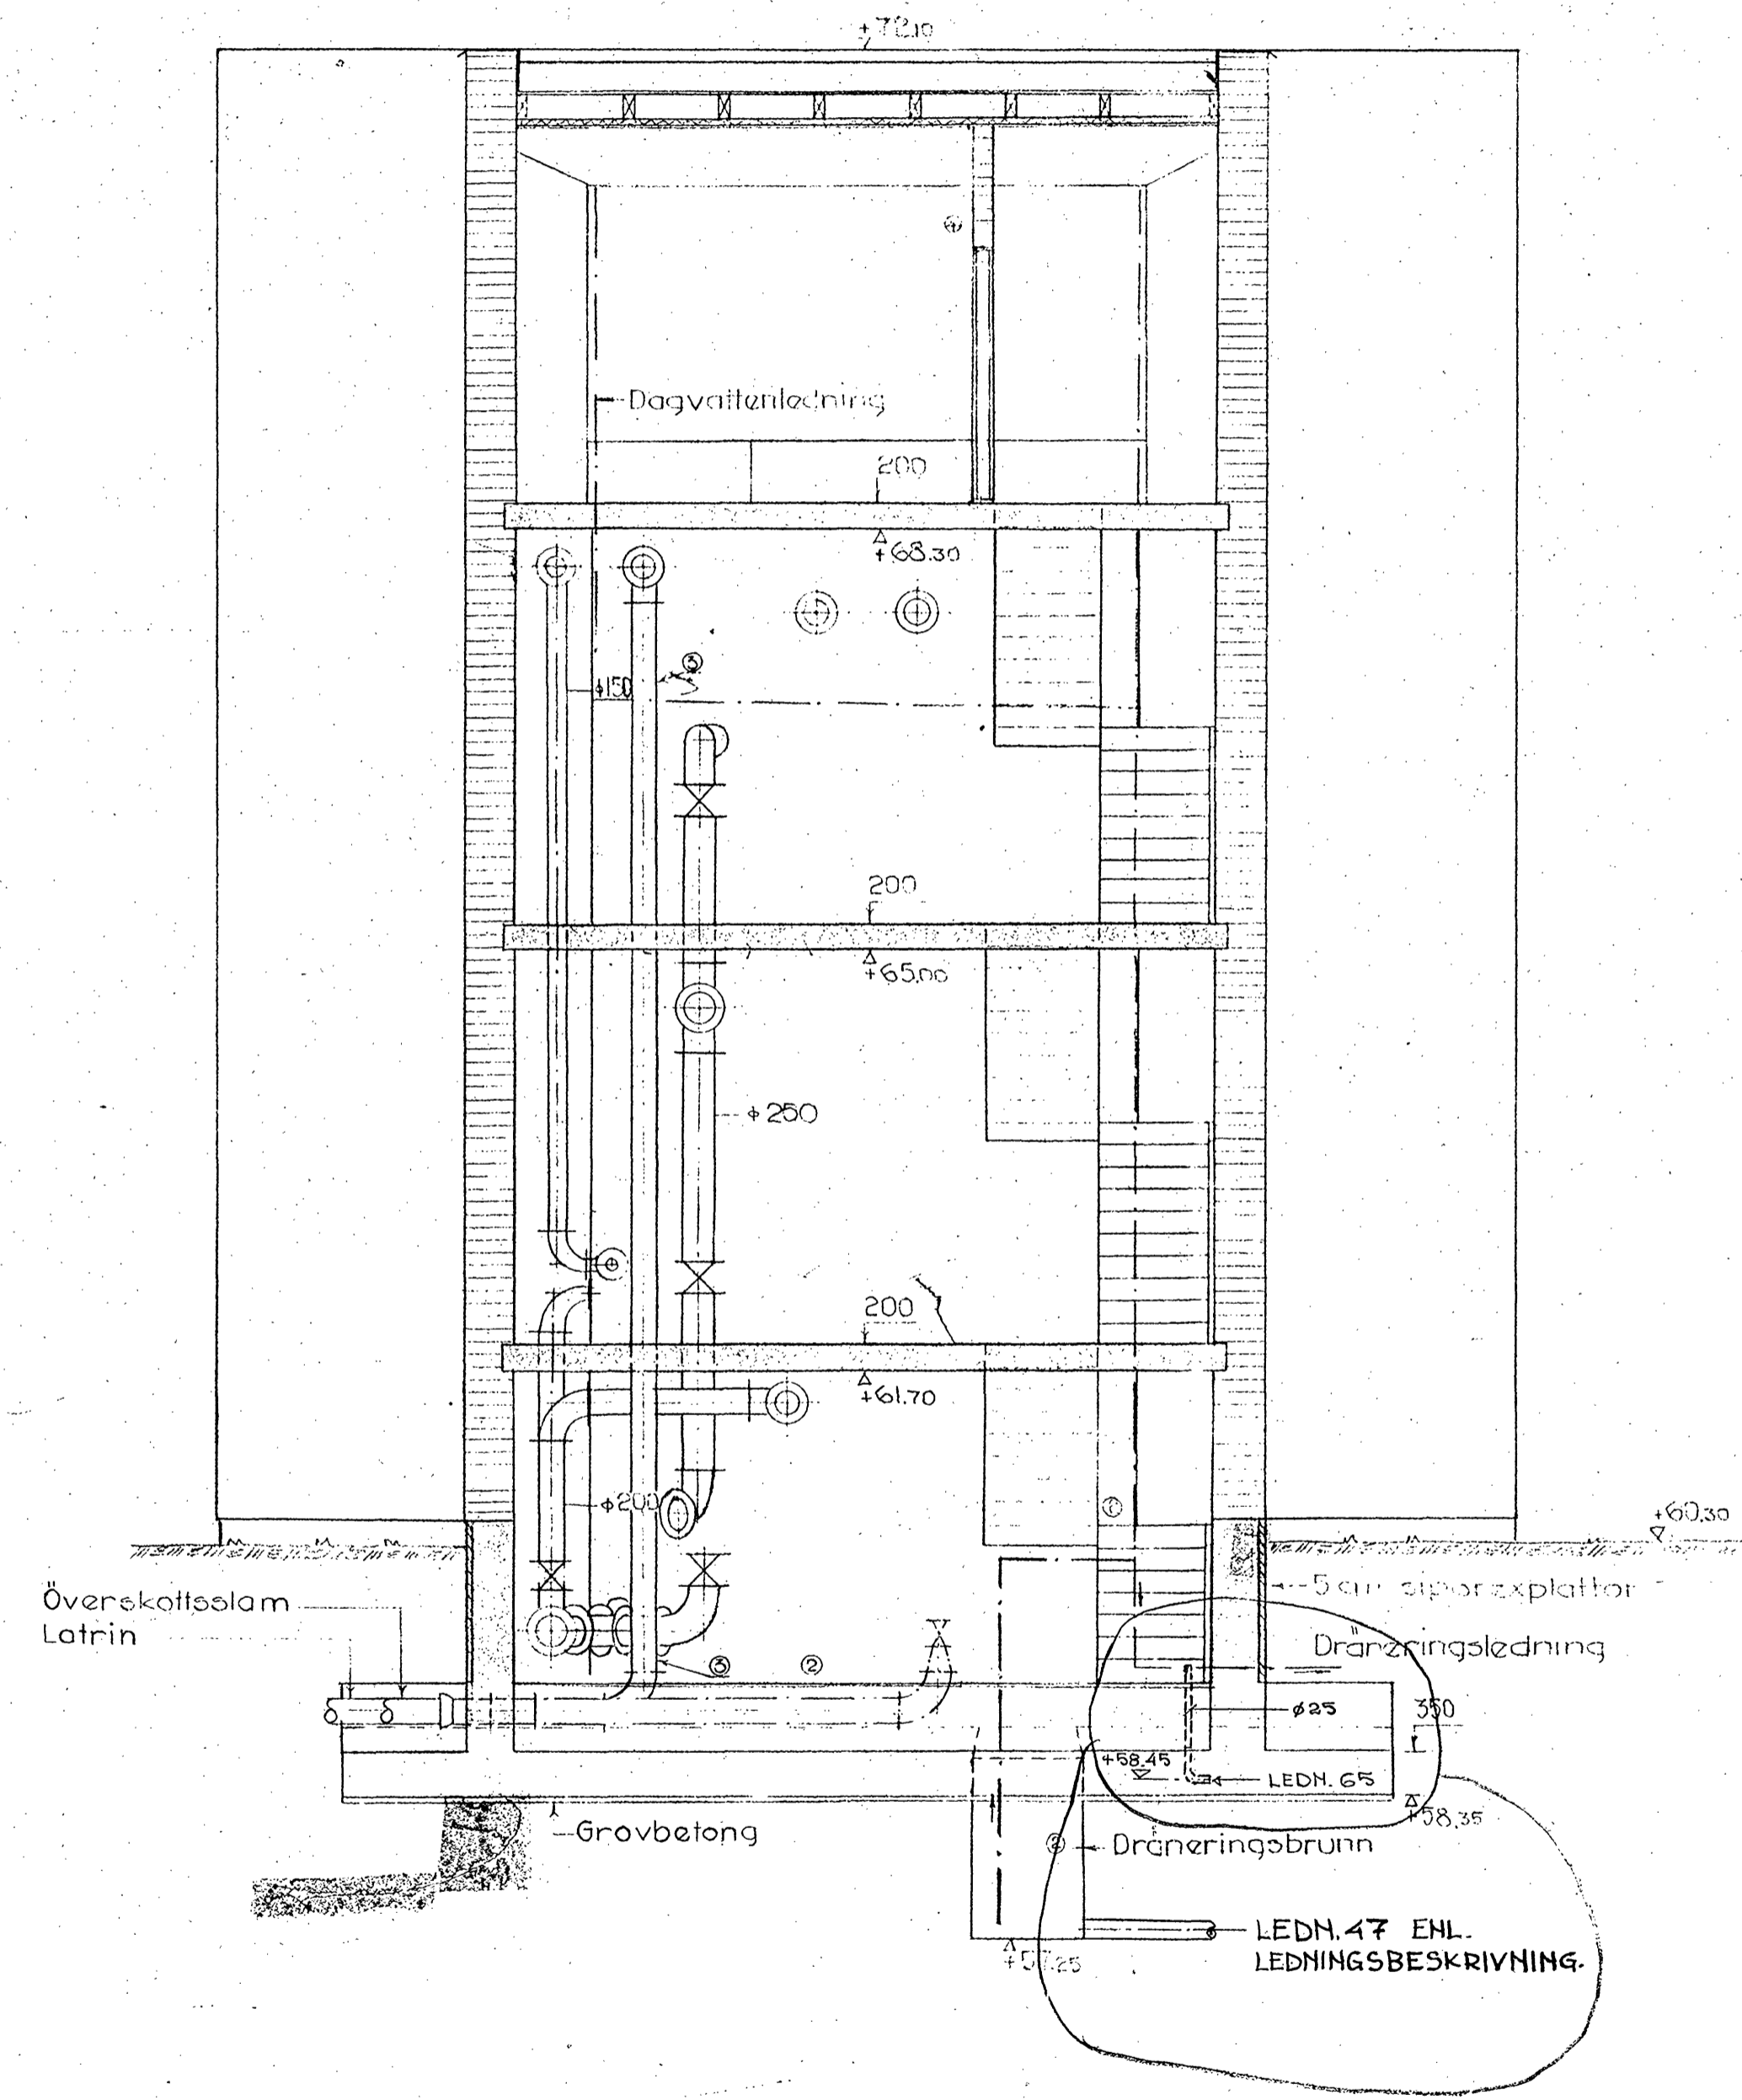

① Gåstöt 2020	18/20	AW
② Komp. med f. och ventil	26/23	AW
Kontroll	27/24	AW
③ Vg. 2021	29/25	AW
Allmänt reviderat	30/26	AW
Ändring	Dat.	Rit.
Uppmätt	Konstr.	Ritad
		Granskad
		Reg.

ALINGSÅS AVLOPP
 RENINGSVERK
 RÖTKAMMARE
 TVÄRSEKTION F OCH G
 Stockholm 28.6.19.56
 VATTENBYGGNADSBYRÅN
 Huvudsкала 1:50
 VBB-1835a24