


Skylt 5. Järtas park


december 10, 2020

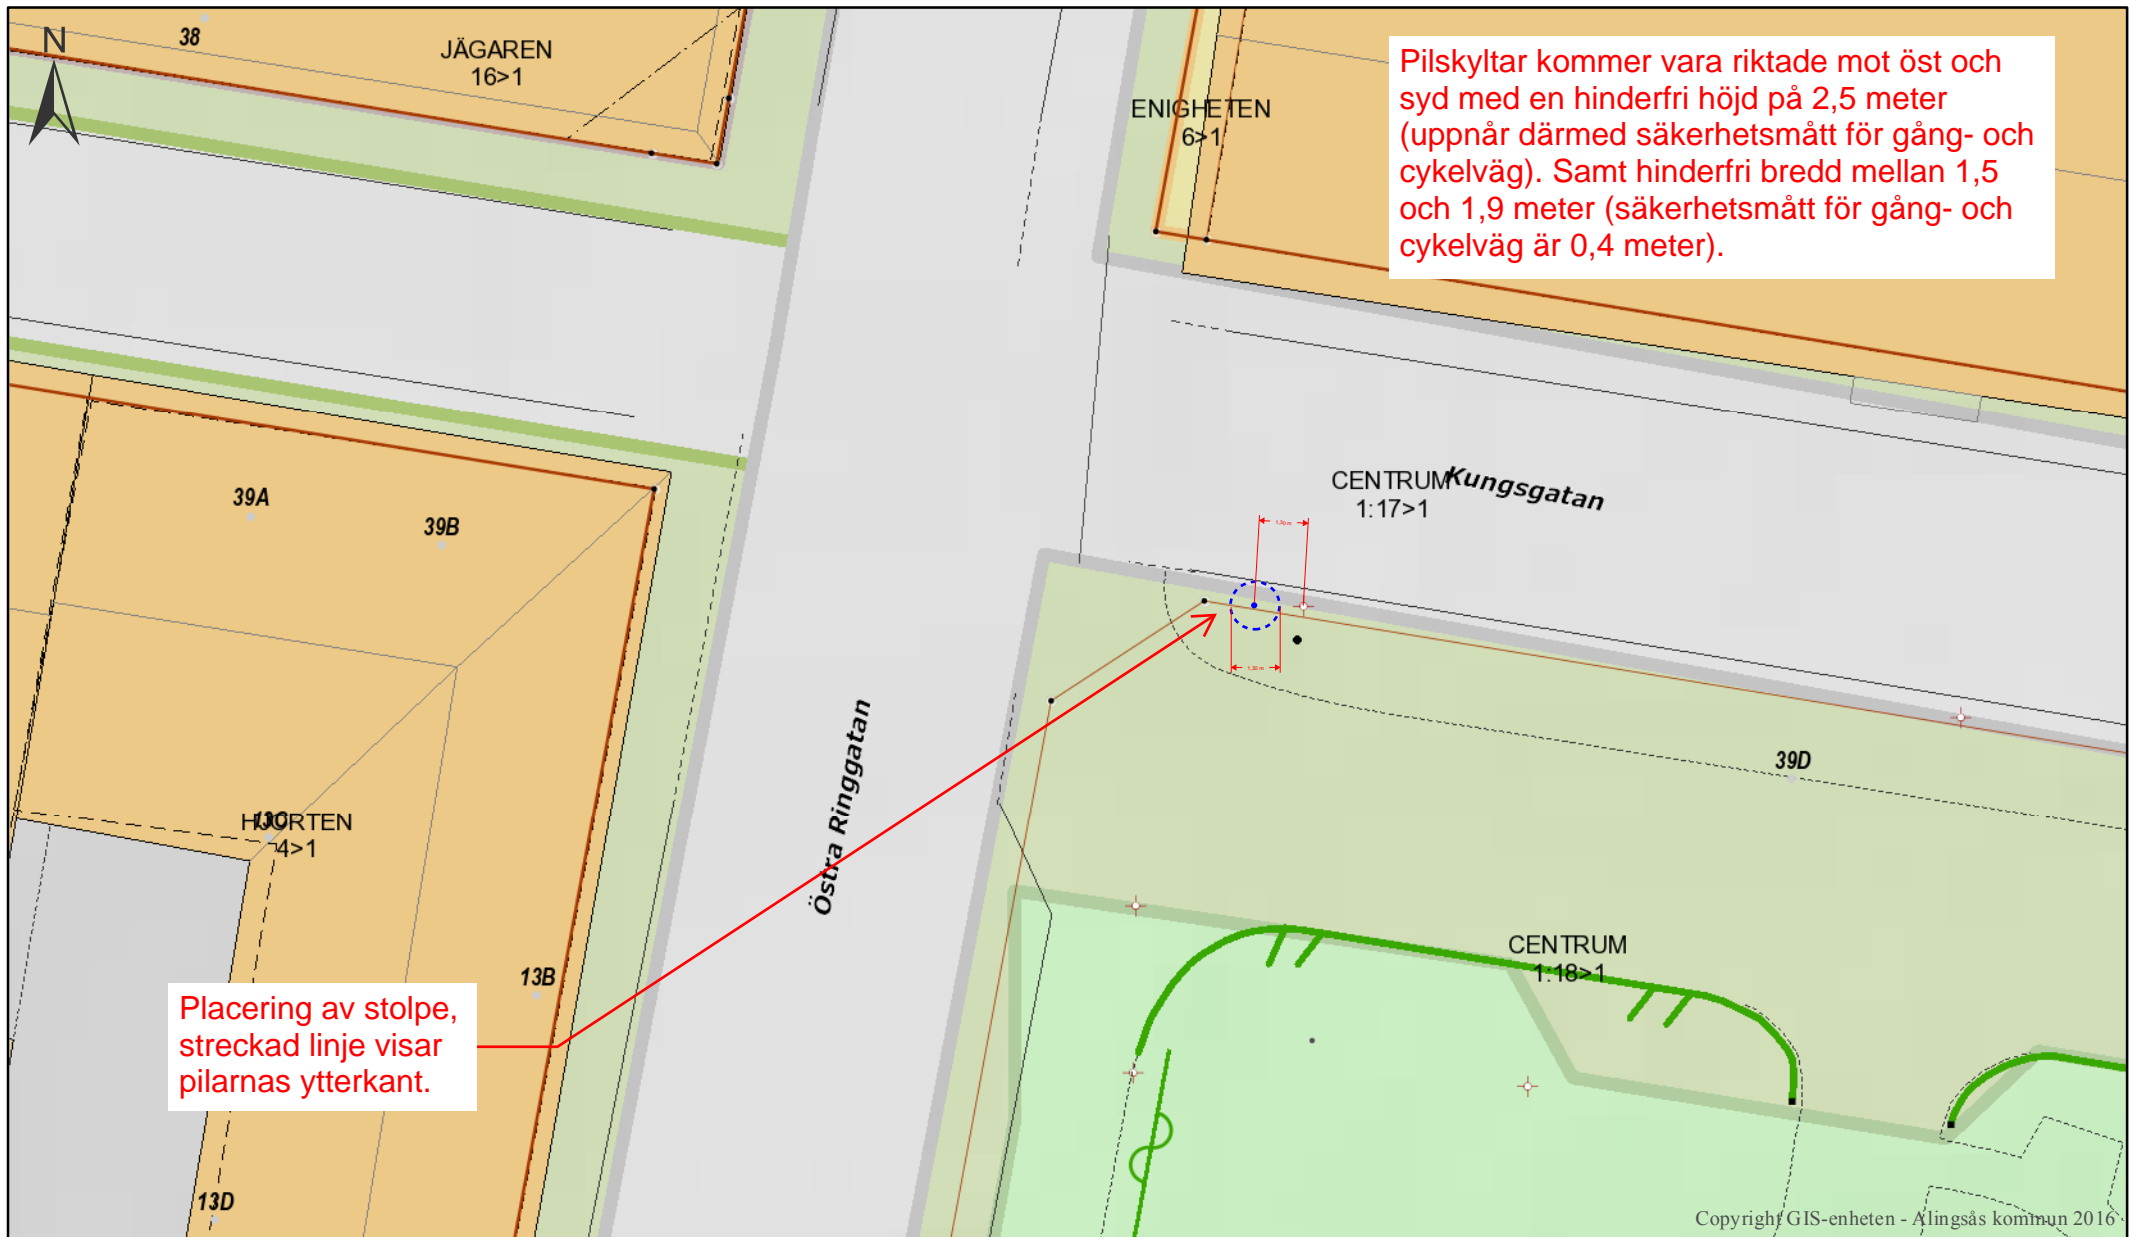

Pilskyltar kommer vara riktade mot öst och syd med en hinderfri höjd på 2,5 meter (uppnår därmed säkerhetsmått för gång- och cykelväg). Samt hinderfri bredd mellan 1,5 och 1,9 meter (säkerhetsmått för gång- och cykelväg är 0,4 meter).

Placering av stolpe, streckad linje visar pilarnas ytterkant.

Copyright GIS-enheten - Alingsås kommun 2016

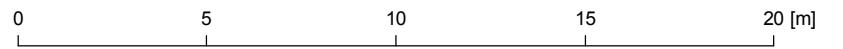

1:200