



# Skylt 7. Mjölaren parkering

december 10, 2020

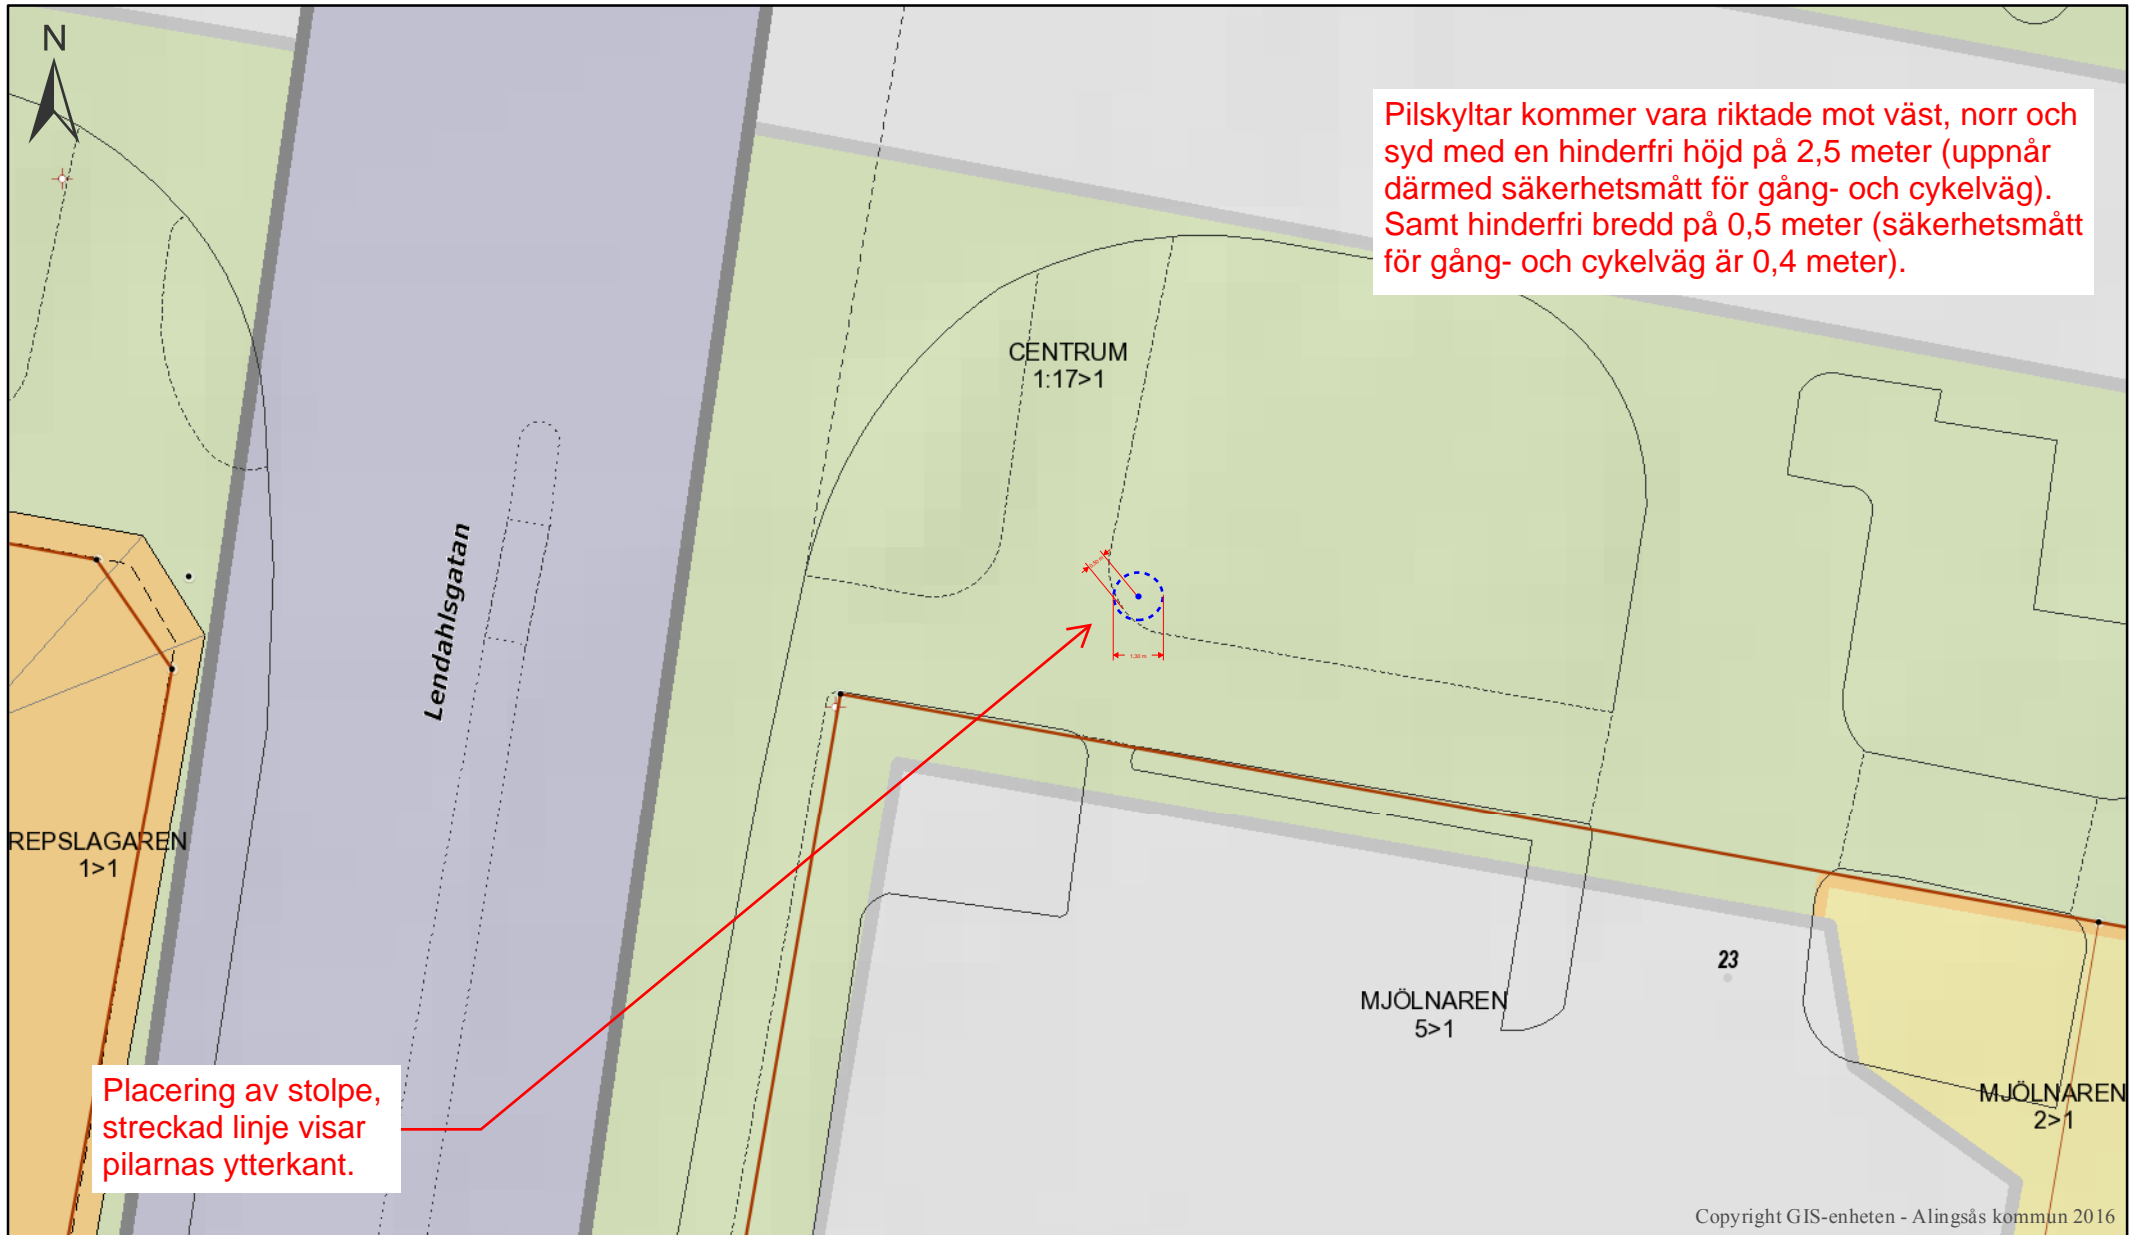

Pilskyltar kommer vara riktade mot väst, norr och syd med en hinderfri höjd på 2,5 meter (uppnår därmed säkerhetsmått för gång- och cykelväg). Samt hinderfri bredd på 0,5 meter (säkerhetsmått för gång- och cykelväg är 0,4 meter).

Placering av stolpe, streckad linje visar pilarnas ytterkant.

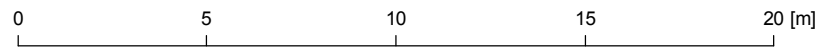

1:200