



SKYLTPROGRAM

Pilskyltar

Offertnummer: 102824
Uppdatering: 2020.12.10 korr02b

Checklista vid korrekturgranskning.

Kontrollera korrekturet grundligt.

Felaktigheter som inte uppmärksammas vid korrekturläsning ligger utanför Floda Systemskylts ansvar.


Kontrollera:

- Stavning
- Mått
- Färger
- Antal
- Pilriktning
- Kartbildens innehåll.

3 st korrektur ingår. Därefter debiteras originalkostnader.

Korrekturans nummer framgår längst ner till höger på första sidan.

Denna handling är Floda Systemskylts egendom och får ej distribueras utan ägarens skriftliga medgivande.

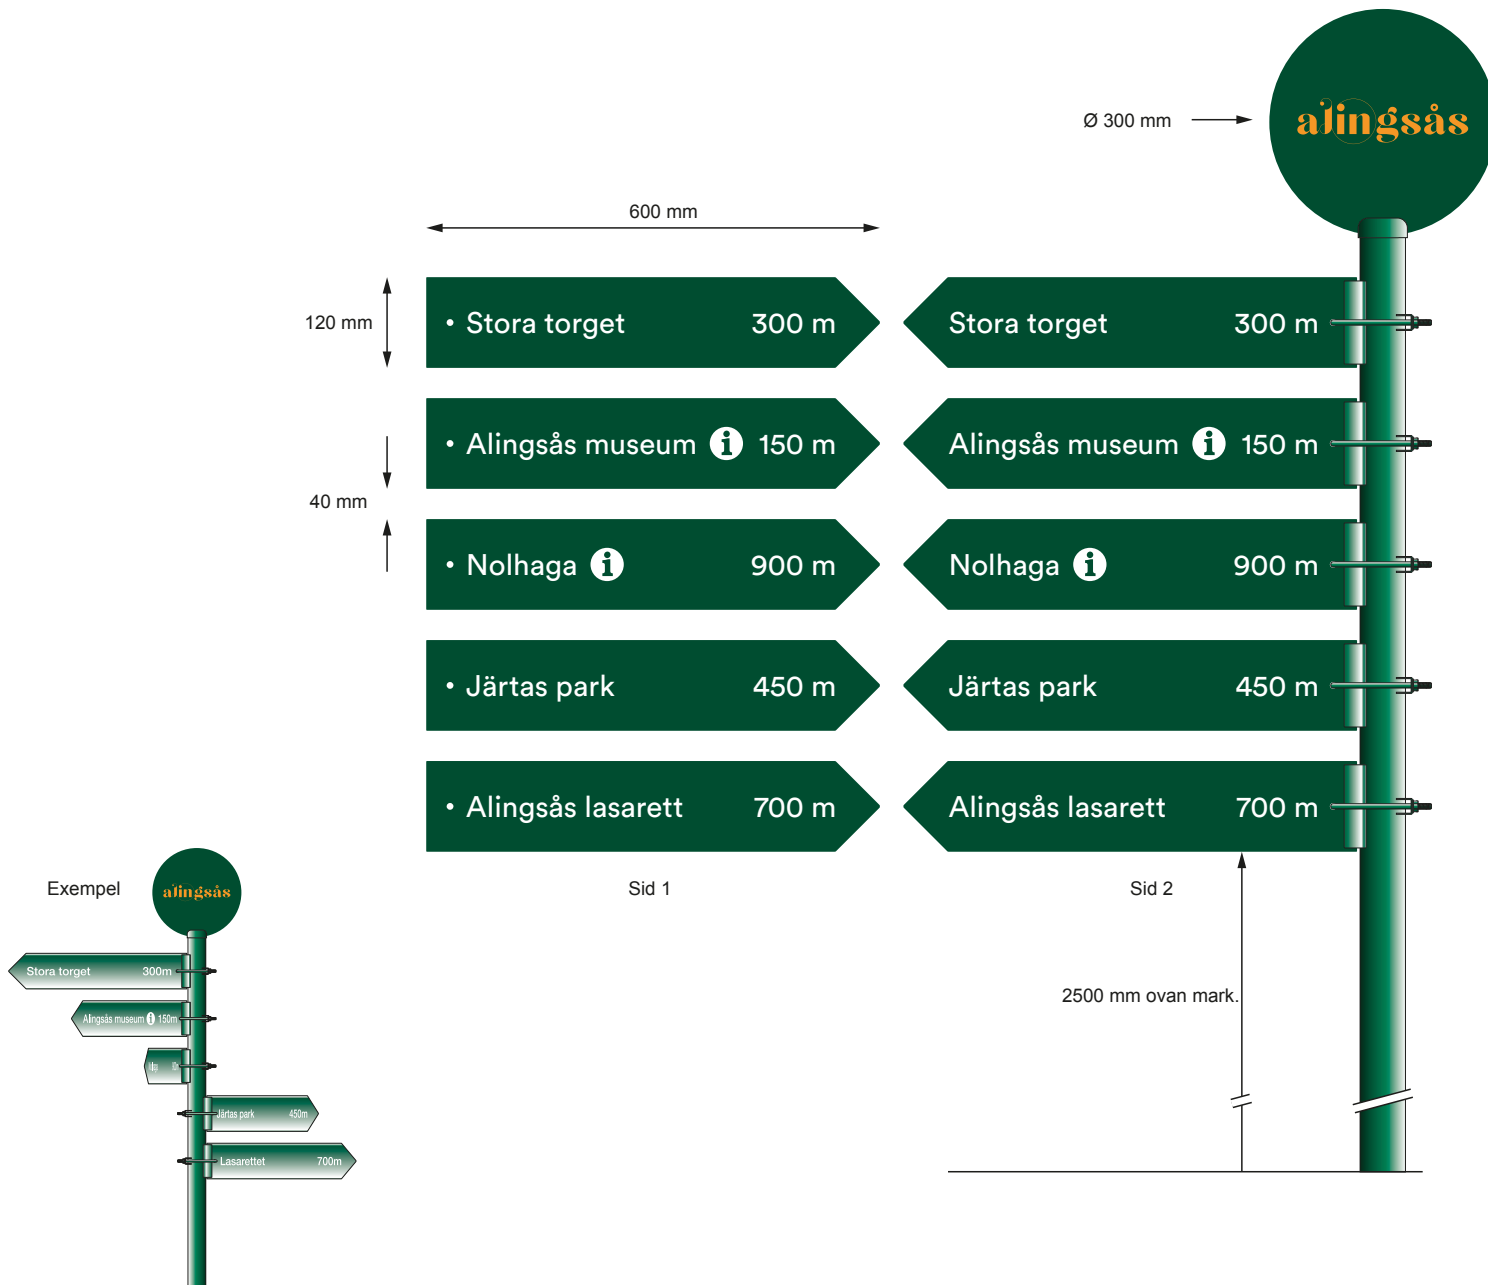

**SKYLTPNR/TYP: 1
Piilskylt**

SKYLTSYSTEM:
Plan specialskylt, hålad för I-profilklammer
och toppfäste inkl. lackerade klammers.

ANTAL: 1 st

PLACERING:
Alingsås station

LACK:
Grön RAL 6005 blank.

SKÄRVINYL:
3M 80-598,
Vit 751-010 blank.

TYPSNITT:
Circular-Std Book

ÖVRIG INFO:
Levereras med stolpe, ej fundament.

SKALA 1:10


UPPDATERING:
Rev.Offert: 102824 korr02a
Rev.Order:
Rev.Datum: 2020.12.09
Kund: 1544 Alingsås Kommun
Sign: Beo

TILLVERKNING:
Tillv.Order:
Tillv.Datum:
Ritad av: Beo

**OBJEKT:
Piilskyltar**

Floda SystemSkylt
shows the way

Denna handling är Floda Systemskylts egendom och får ej distribueras utan ägarens skriftliga medgivande.

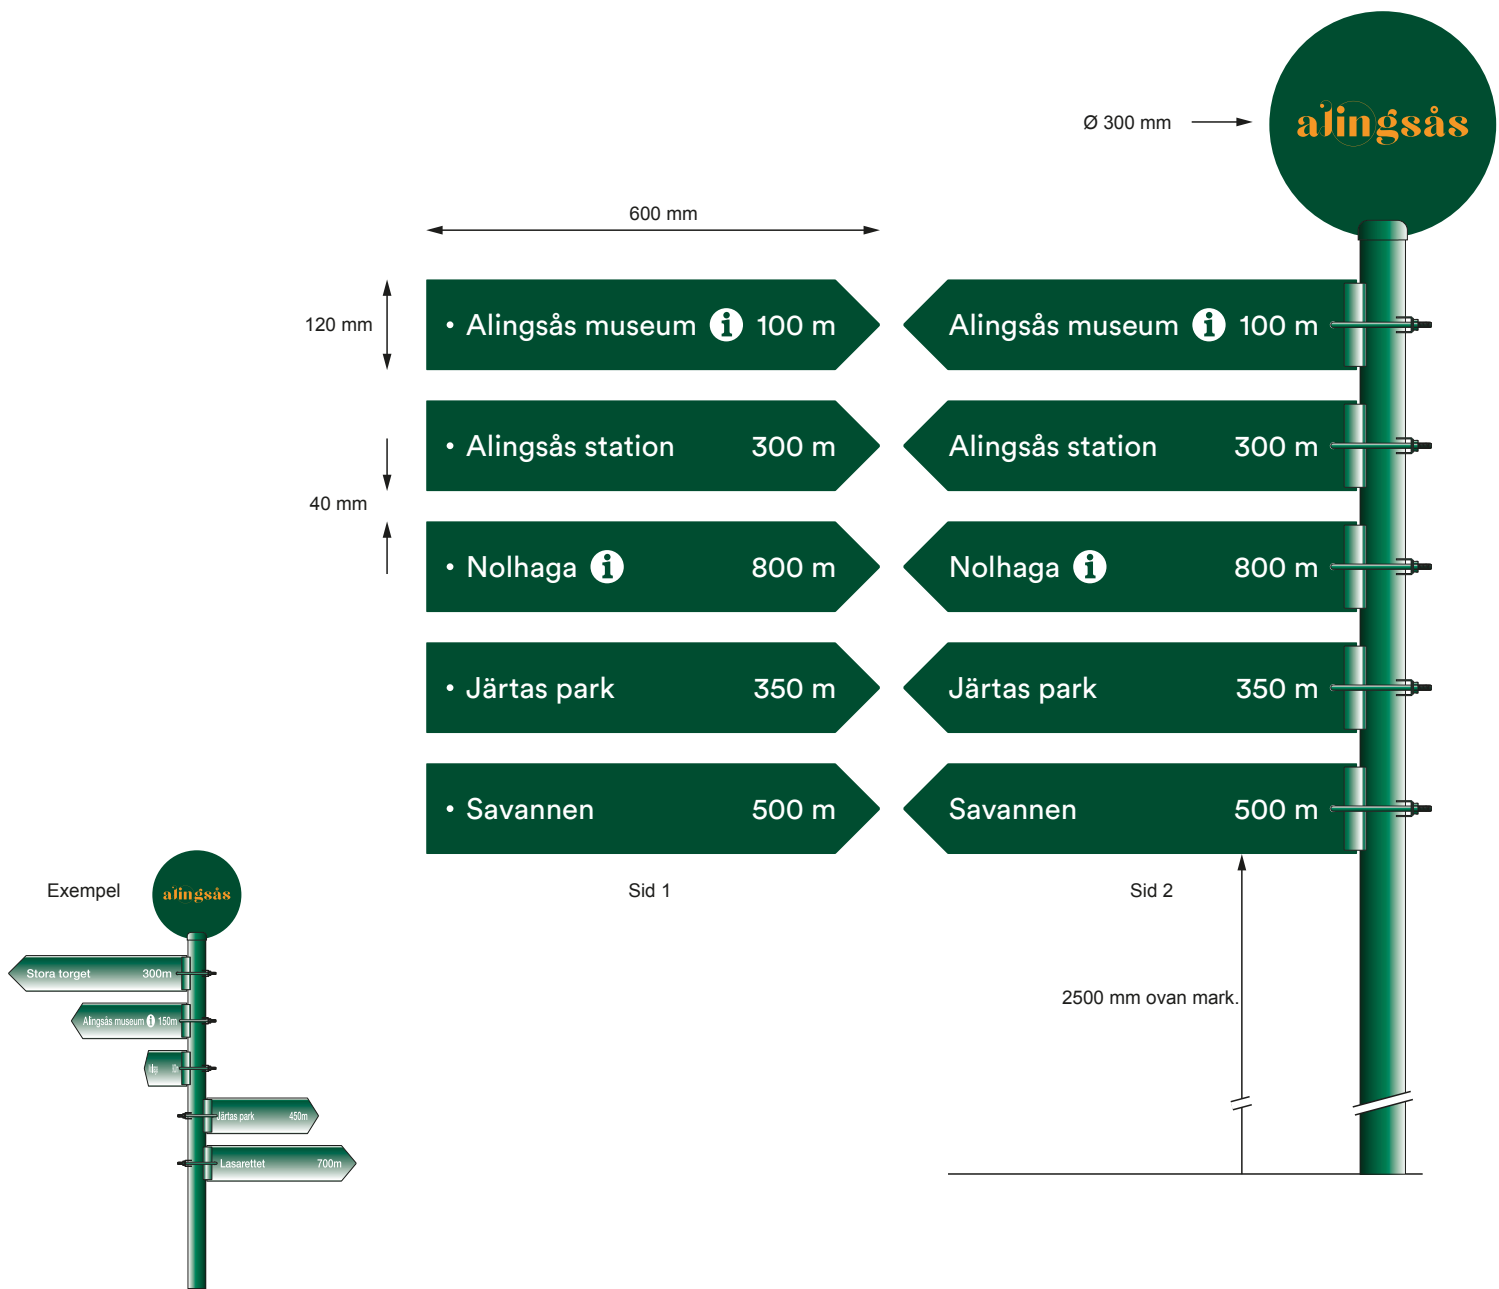

**SKYLTNR/TYP: 4
Pilskylt**

SKYLTSYSTEM:
Plan specialskylt, hålad för I-profilklammer och toppfäste inkl. lackerade klammers.

ANTAL: 1 st

PLACERING:
Nedanför Stora torget

LACK:
Grön RAL 6005 blank.

SKÄRVINYL:
3M 80-598,
Vit 751-010 blank.

TYPSNITT:
Circular-Std Book

ÖVRIG INFO:
Levereras med stolpe, ej fundament.

SKALA 1:10


UPPDATERING:
Rev.Offert: 102824 korr02b
Rev.Order:
Rev.Datum: 2020.12.10
Kund: 1544 Alingsås Kommun
Sign: Beo

TILLVERKNING:
Tillv.Order:
Tillv.Datum:
Ritad av: Beo

**OBJEKT:
Pilskyltar**

Floda SystemSkylt
shows the way

Denna handling är Floda Systemskylts egendom och får ej distribueras utan ägarens skriftliga medgivande.

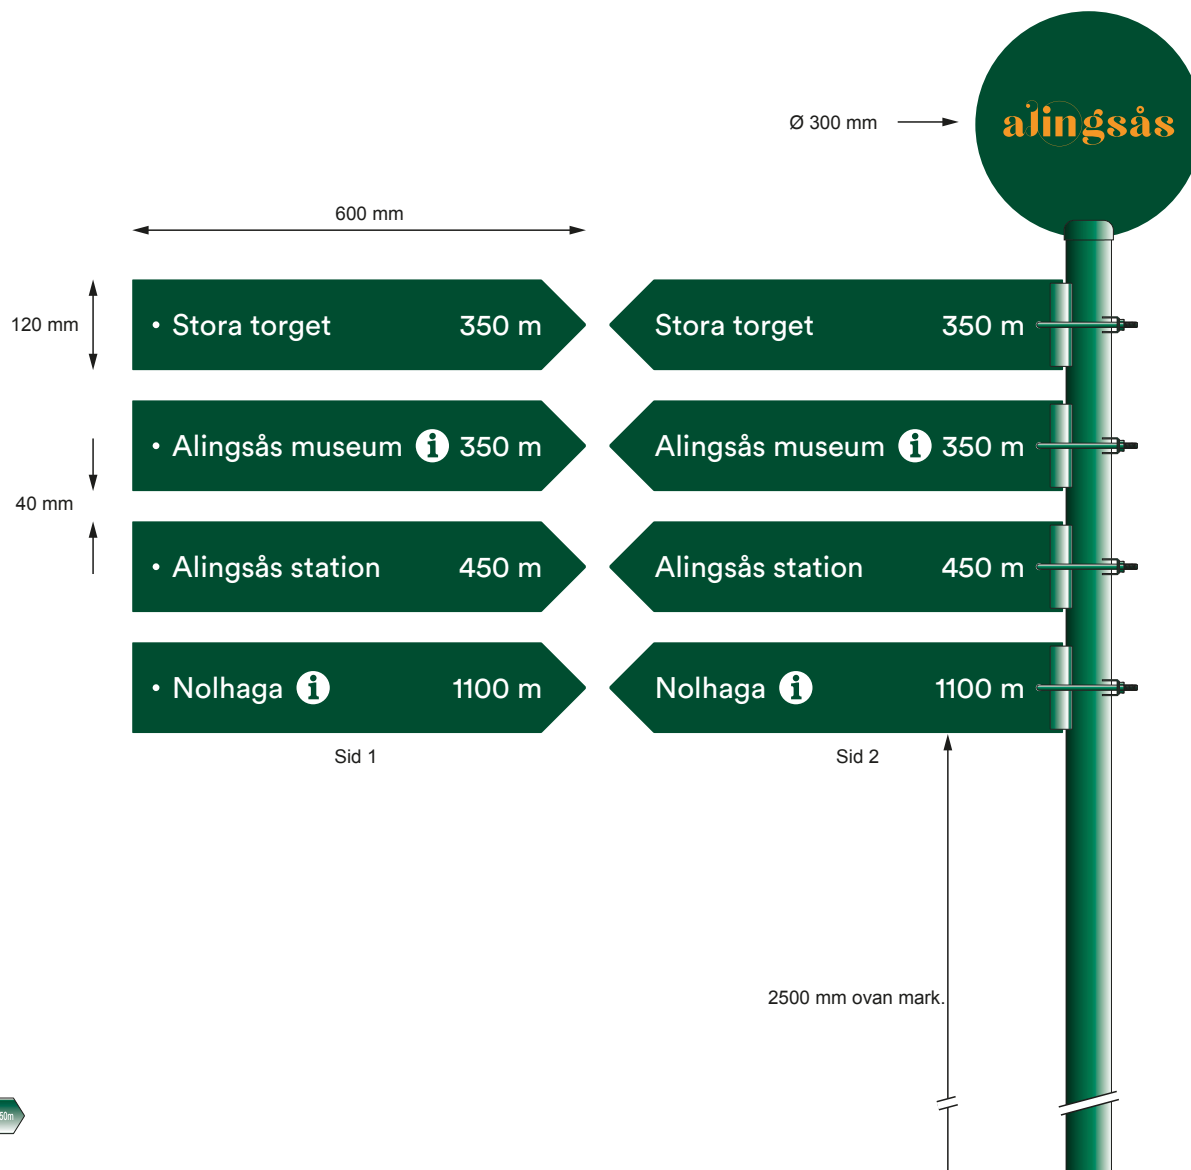

**SKYLTVNR/TYP: 5
Pilskylt**

SKYLTSYSTEM:
Plan specialskylt, hålad för I-profilklammer
och toppfäste inkl. lackerade klammers.

ANTAL: 1 st

PLACERING:
Järtas park

LACK:
Grön RAL 6005 blank.

SKÅRVINYL:
3M 80-598,
Vit 751-010 blank.

TYPSNITT:
Circular-Std Book

ÖVRIG INFO:
Levereras med stolpe, ej fundament.


SKALA 1:10

UPPDATERING:
Rev.Offert: 102824 korr02a
Rev.Order:
Rev.Datum: 2020.12.09
Kund: 1544 Alingsås Kommun
Sign: Beo

TILLVERKNING:
Tillv.Order:
Tillv.Datum:
Ritad av: Beo

**OBJEKT:
Pilskyltar**

Denna handling är Floda Systemskylts egendom och får ej distribueras utan ägarens skriftliga medgivande.

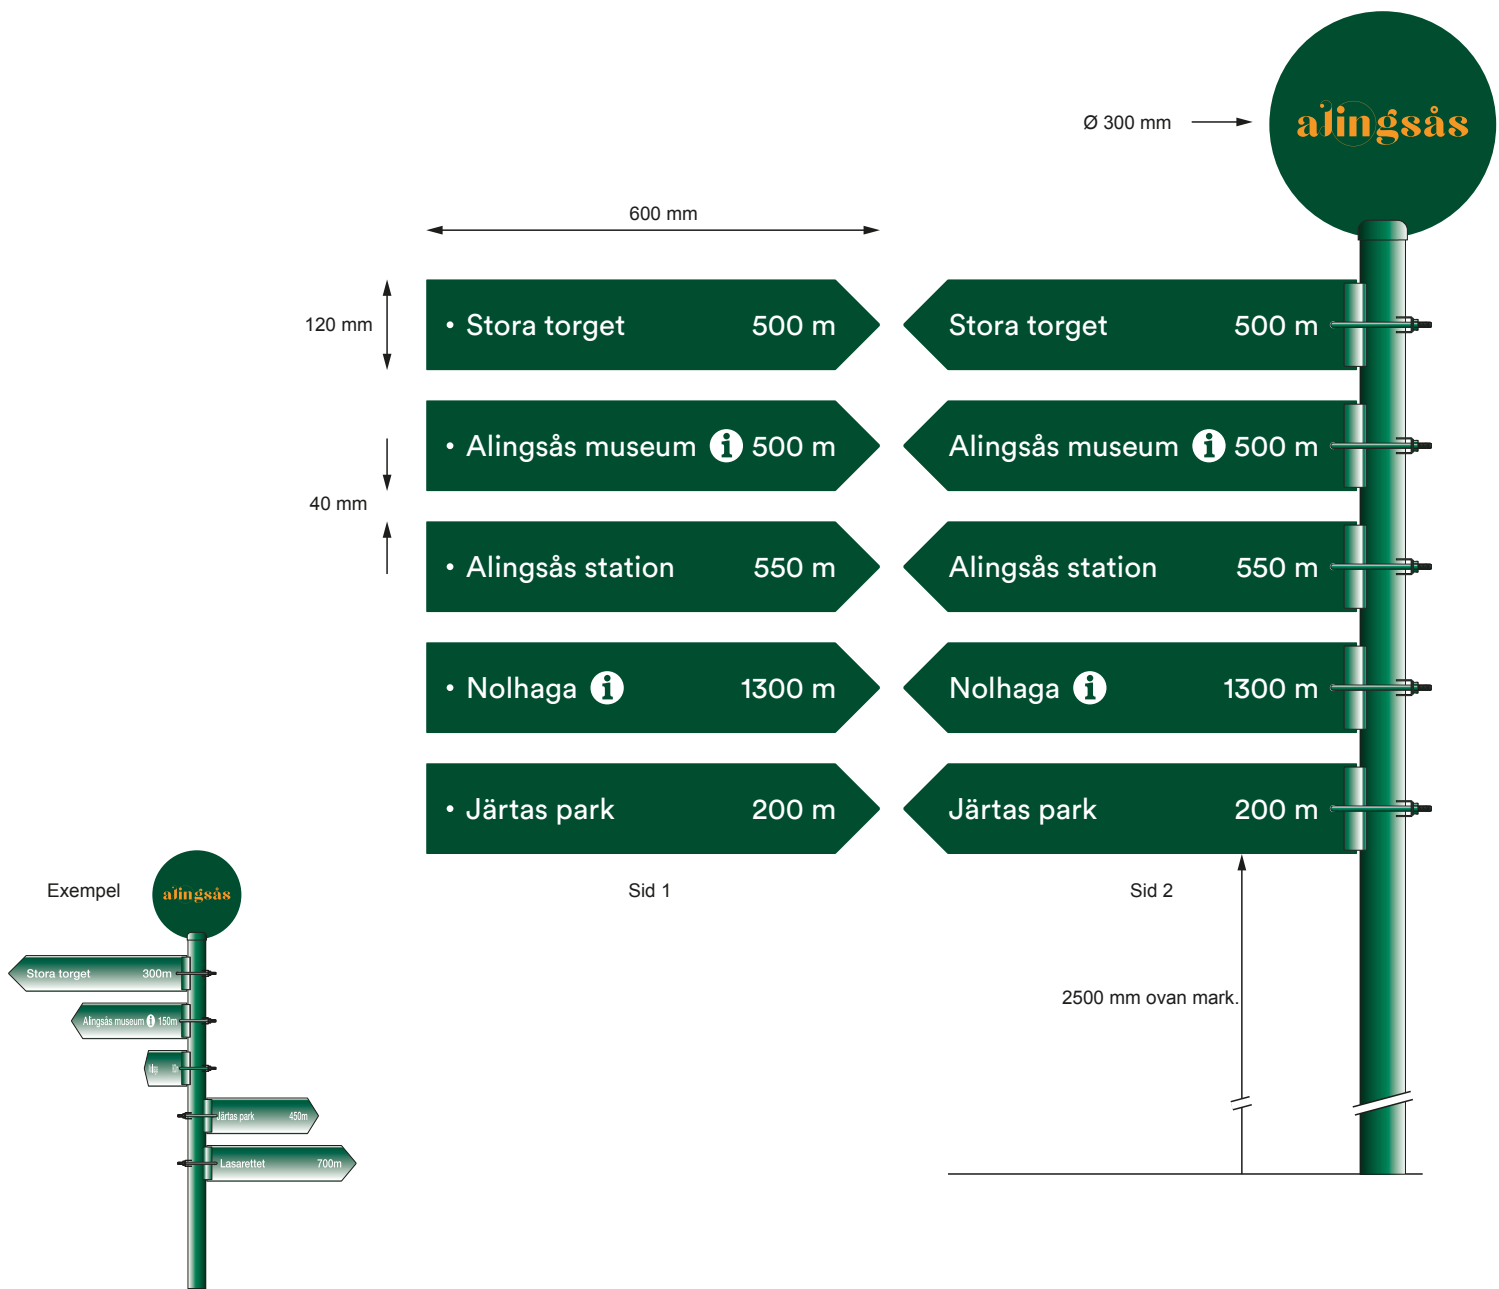

**SKYLTPNR/TYP: 7
Pilskylt**

SKYLTSYSTEM:
Plan specialskylt, hålad för I-profilklammer och toppfäste inkl. lackerade klammers.

ANTAL: 1 st

PLACERING:
Mjölarens parkering

LACK:
Grön RAL 6005 blank.

SKÅRVINYL:
3M 80-598,
Vit 751-010 blank.

TYPSNITT:
Circular-Std Book

ÖVRIG INFO:
Levereras med stolpe, ej fundament.


SKALA 1:10

UPPDATERING:
Rev.Offert: 102824 korr02b
Rev.Order:
Rev.Datum: 2020.12.10
Kund: 1544 Alingsås Kommun
Sign: Beo

TILLVERKNING:
Tillv.Order:
Tillv.Datum:
Ritad av: Beo

**OBJEKT:
Pilskyltar**

Denna handling är Floda Systemskylts egendom och får ej distribueras utan ägarens skriftliga medgivande.

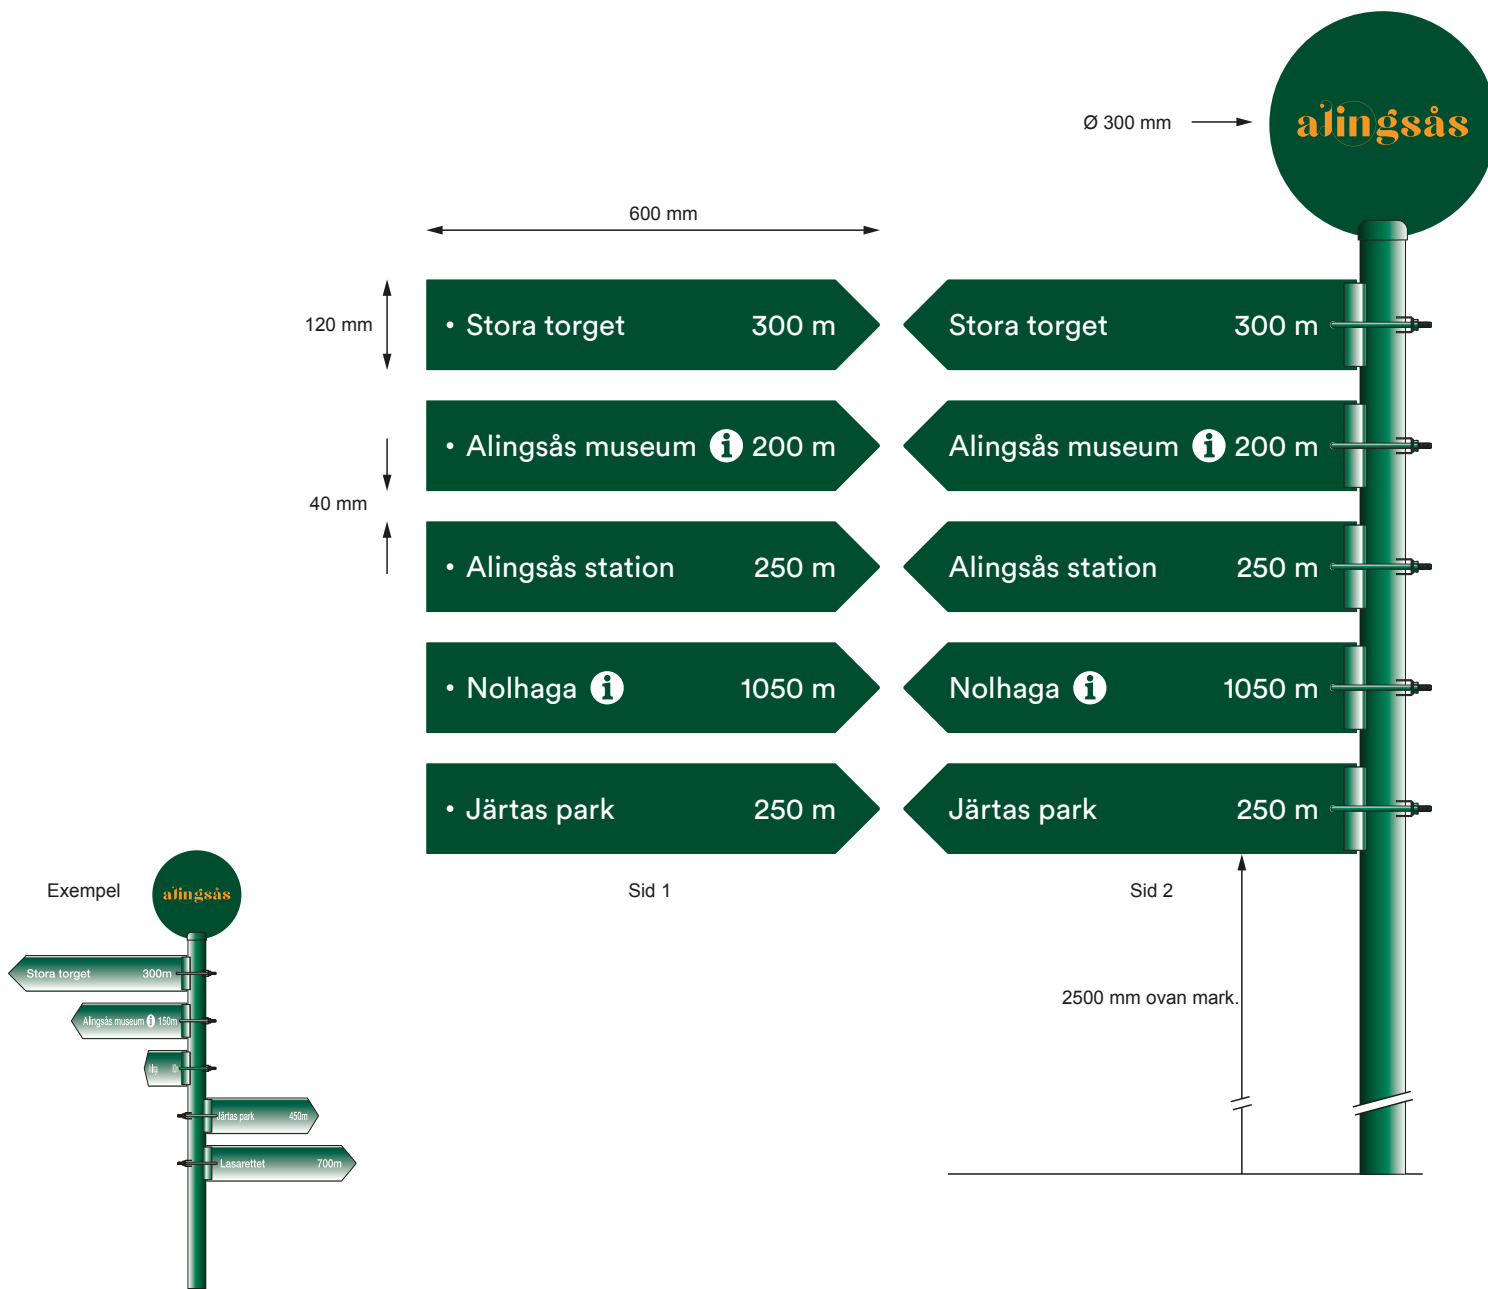

**SKYLTPNR/TYP: 8
Pilskylt**

SKYLTSYSTEM:
Plan specialschild, hålad för I-profilklammer och toppfäste inkl. lackerade klammers.

ANTAL: 1 st

PLACERING:
Estrads P-hus

LACK:
Grön RAL 6005 blank.

SKÅRVINYL:
3M 80-598,
Vit 751-010 blank.

TYPSNITT:
Circular-Std Book

ÖVRIG INFO:
Levereras med stolpe, ej fundament.

SKALA 1:10

UPPDATERING:
Rev.Offert: 102824 korr02a
Rev.Order:
Rev.Datum: 2020.12.09
Kund: 1544 Alingsås Kommun
Sign: Beo

TILLVERKNING:
Tillv.Order:
Tillv.Datum:
Ritad av: Beo

**OBJEKT:
Pilskyltar**

Floda SystemSkylt
shows the way