




Fasad mot norr

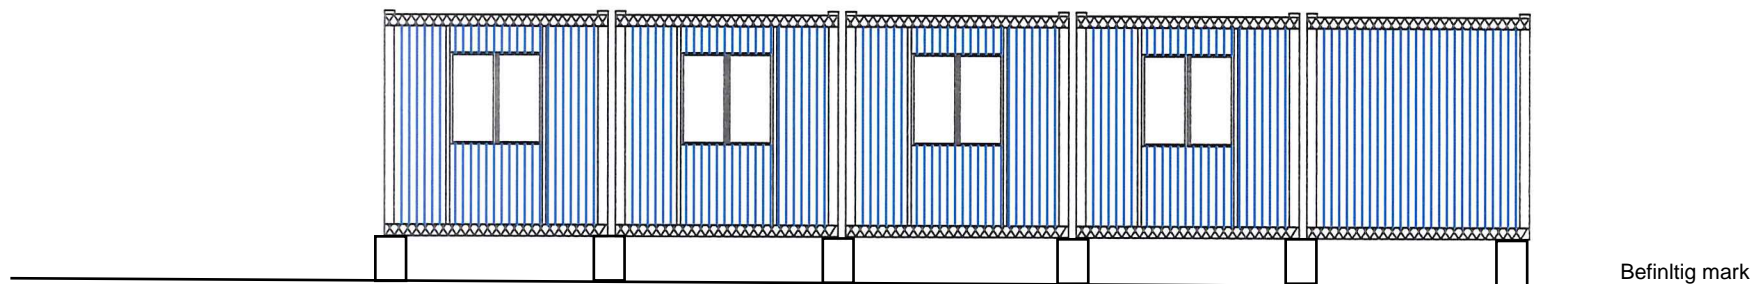


Fasad mot söder

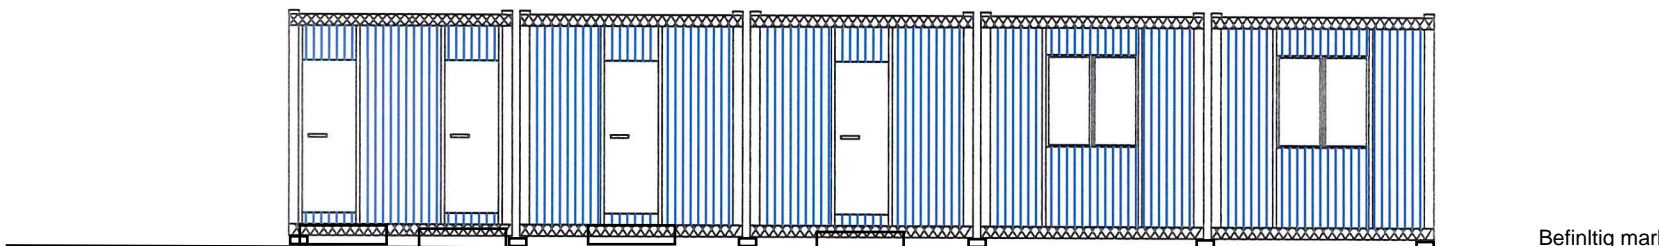


Fasad mot väster

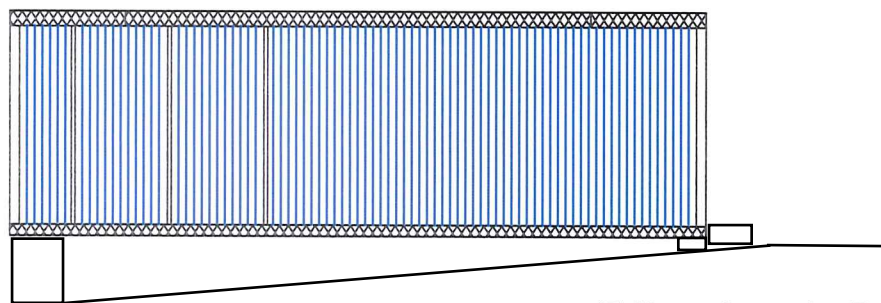

Fasad mot öster

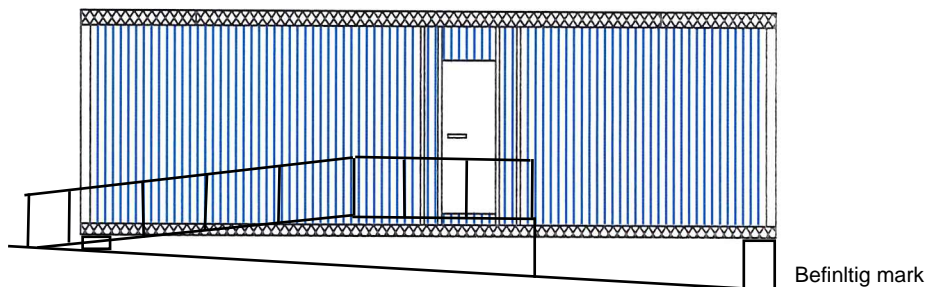

Färgkod Blå NCS5030-R80B

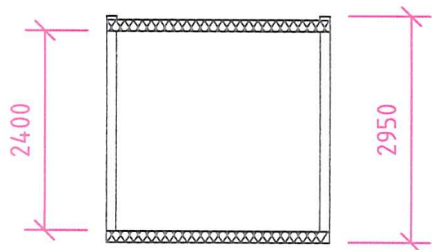

SKANSKA

Skanska
Rental

Alingsås
BYGGLOVSHANDLING

FASADRITNING

Ritad av
Sven Dahlqvist

Datum
25/5-21

Skala
1:100