

Byggnaden kommer att bytas ut mot en ny med en något mindre byggyta 3,10\*3,10 men på samma ställe



# ALINGSÅS

## KOMMUN

### NYBYGGNADSKARTA

#### Teckenförklaring:

	Bostad		Gång- och cykelbana/Gångbana
	Komplemenbyggnad		Parkeringsgräns
	Övrig byggnad		Häck
	Hustiv		Staket
	Tak		Stenmur, mitt
	Skärmtak		Stödmur
	Altan (Terrass)		Lekplats
	Trappa		Dike
	Strandskydd		Strandlinje, Osäker
	Mark får endast bebyggas med komplementbyggnader		Strandlinje, Sjö
	Mark får ej bebyggas		Höjdkurva
	Sjö/vattendrag		Gränspunkt
	Slänt		Lövskog
	Användningsgräns		Belysningsstolpe
	Egenskapsgräns		
	Fastighetsgräns		
	Kvarter/Traktgräns		
	Väggkant		
	Väggkant med kansten		

Kartan är framställd av tillgängligt digitalt kartmaterial. Ingen redovisning av ledningsdragning. Ej heller någon kontroll av grundkartans aktualitet är gjord. Det tillkommer den sökande att själv informera om ändrade förhållanden.


	Nyttillkommen åtgärd		Färdigt golv +
			<b>+68,3</b>

Kartan upprättad av:

Elias Thorsell  
GIS-ingenjör  
Koordinatsystem: SWEREF 99 1200 Höjdsystem: RH2000 A3-format  
Fastighet:  
**del av ÄNGABO 2:9**  
i Alingsås kommun

Underlag till situationsplan	Detailplan: A 439
Konsult:	
<input type="checkbox"/> Planavgift debiteras.	Areal: m <sup>2</sup>
<input type="checkbox"/> Fastighetsbildning erfordras	Datum: 2021-09-13

Skala 1:500

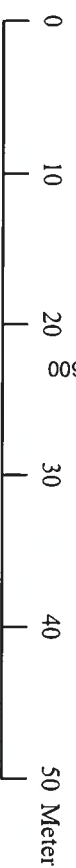

182550

182600

182650