



Fasad mot N

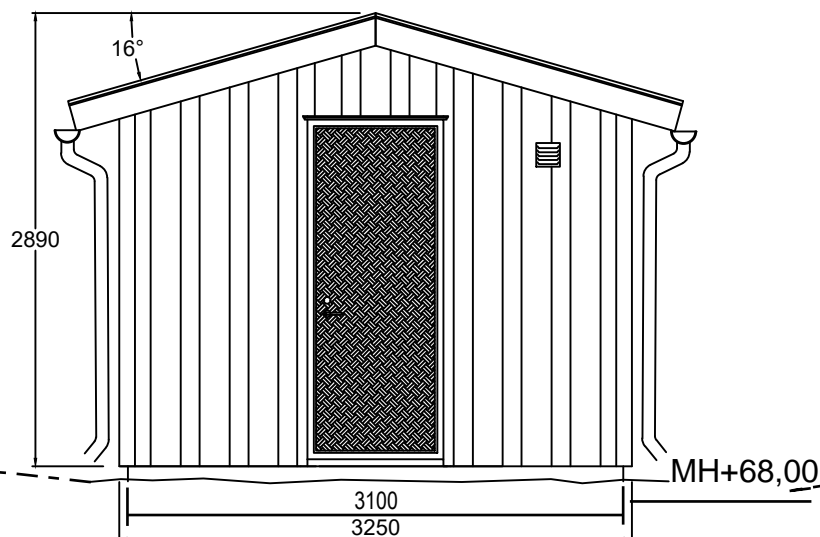


Gavel fram mot Ö

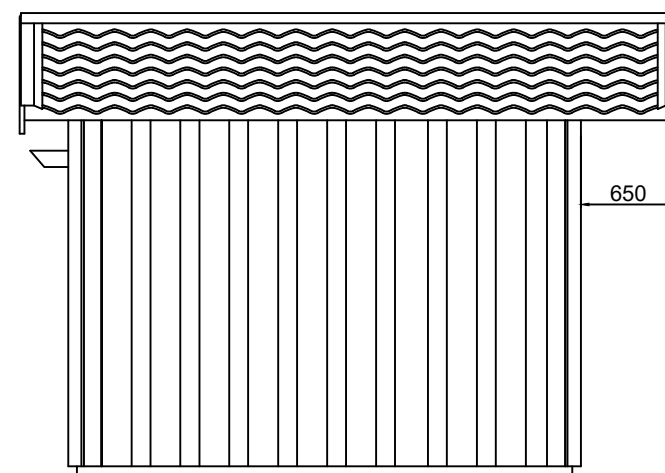


Fasad mot S

Befintlig markhöjd bibehålls

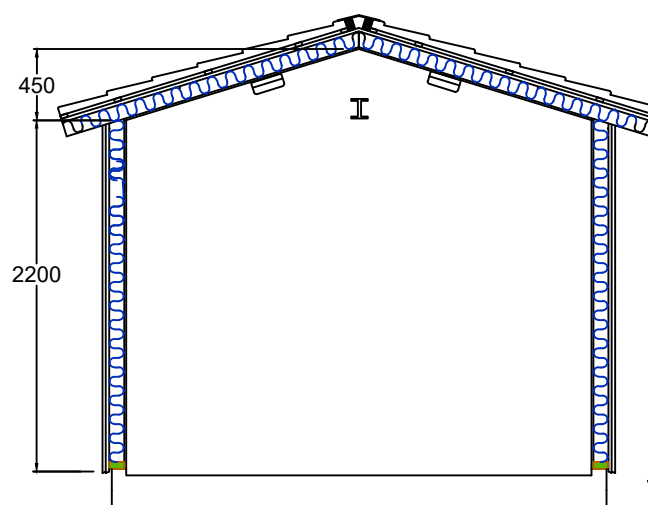


Sektion

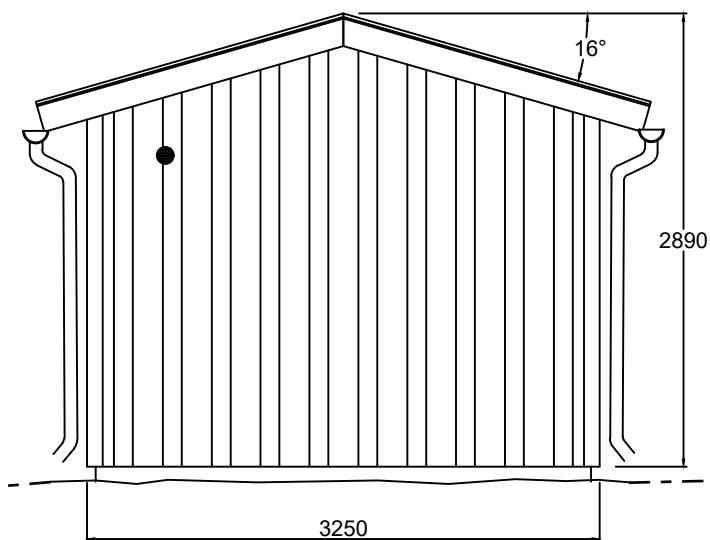


Gavel bak mot V

Tegelimiterad plåt-svart	
Tegelläkt	20 mm
Bärläkt	20 mm
Takpapp	1 mm
Råspont	20 mm
Regel och isolering	95 mm
Spånskiva	12 mm
Plåt - Inside hus	0,7 mm

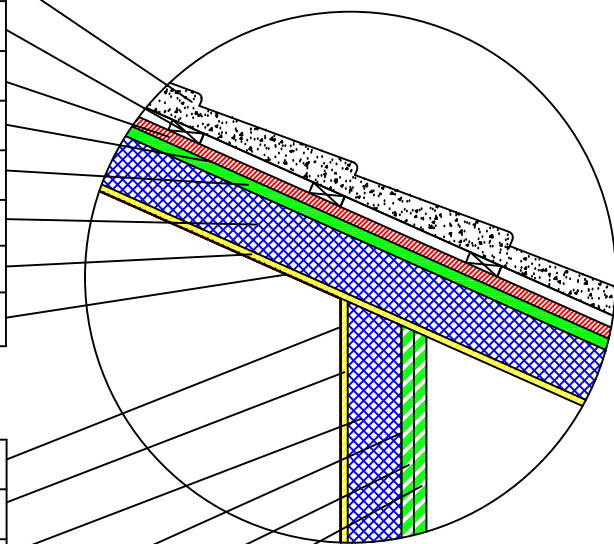

Plåt - Inside hus	0,8 mm
Spånskiva	12 mm
Regel och isolering	95 mm
Vindduk	1 mm
Lockpanel, Fiberbetong-Faluröd	10 mm
Lockpanel - Fiberbetong-Faluröd	10 mm

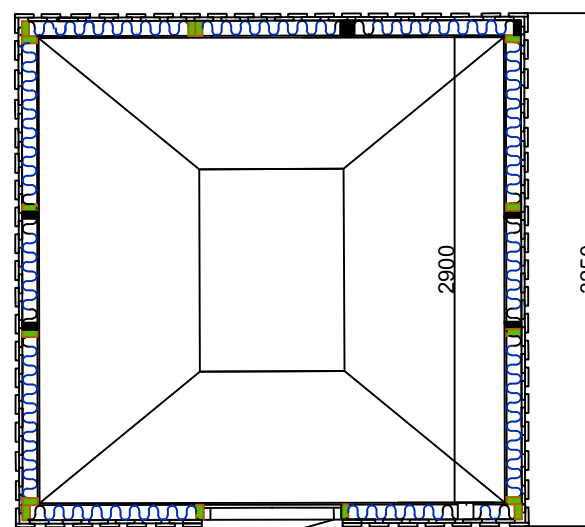

Plan

Bygglovsritning  
 Fasad: Fiberbetong-Lockpanel – Röd  
 Tak: Svart tegelimiterad plåt  
 Hängrännor och stuprör i svart lackerad plåt  
 Dörr: 9x21 Preconal aluminiumdörr-högerhängd

Artid	Beskrivning	Nr	Dimension	Material	Färdigt	Ritn. nr.	Rev. nr.
Pumpstation				Skala 1:50			
Alingsås Kommun				©			

2021-09-15