



1:80

50 m



Korngårdesvägen

Slottsparksvägen

1:75

1:25

1:90

1:48

1:79

8

5A

12

NY TRANSPORTVÄG, KÖK OCH TEKNIKRUM




TEKNIKRUM

ENTRÉ KÖK


ENTRÉ MARKPLAN





ENTRÉ KÄLLARPLAN

GOLVTRALL SAMMA NIVÅ SOM ENTRÉ

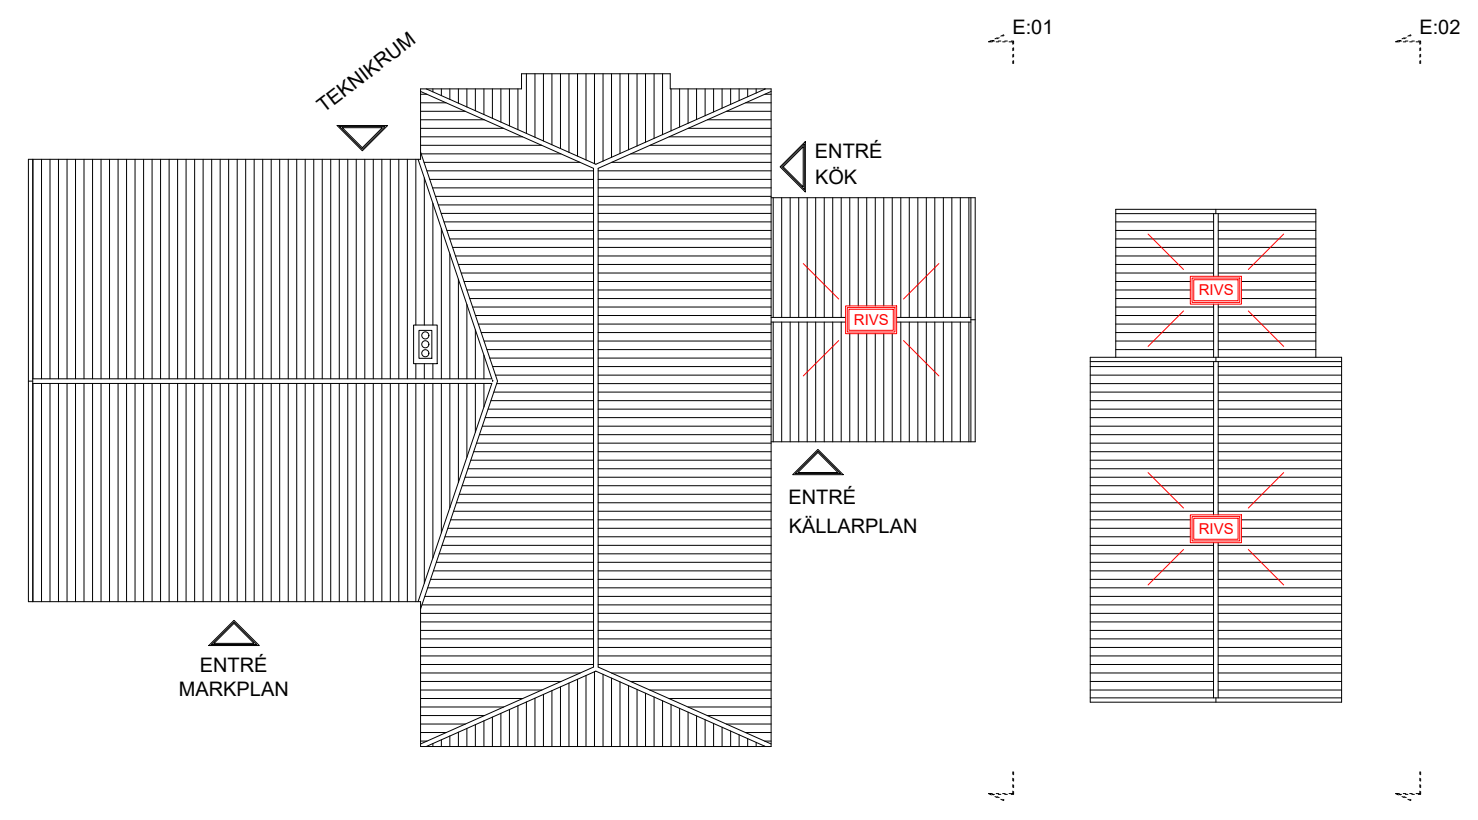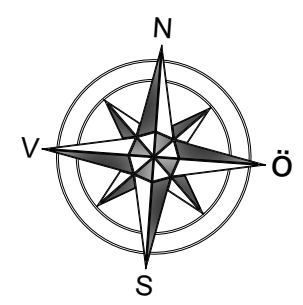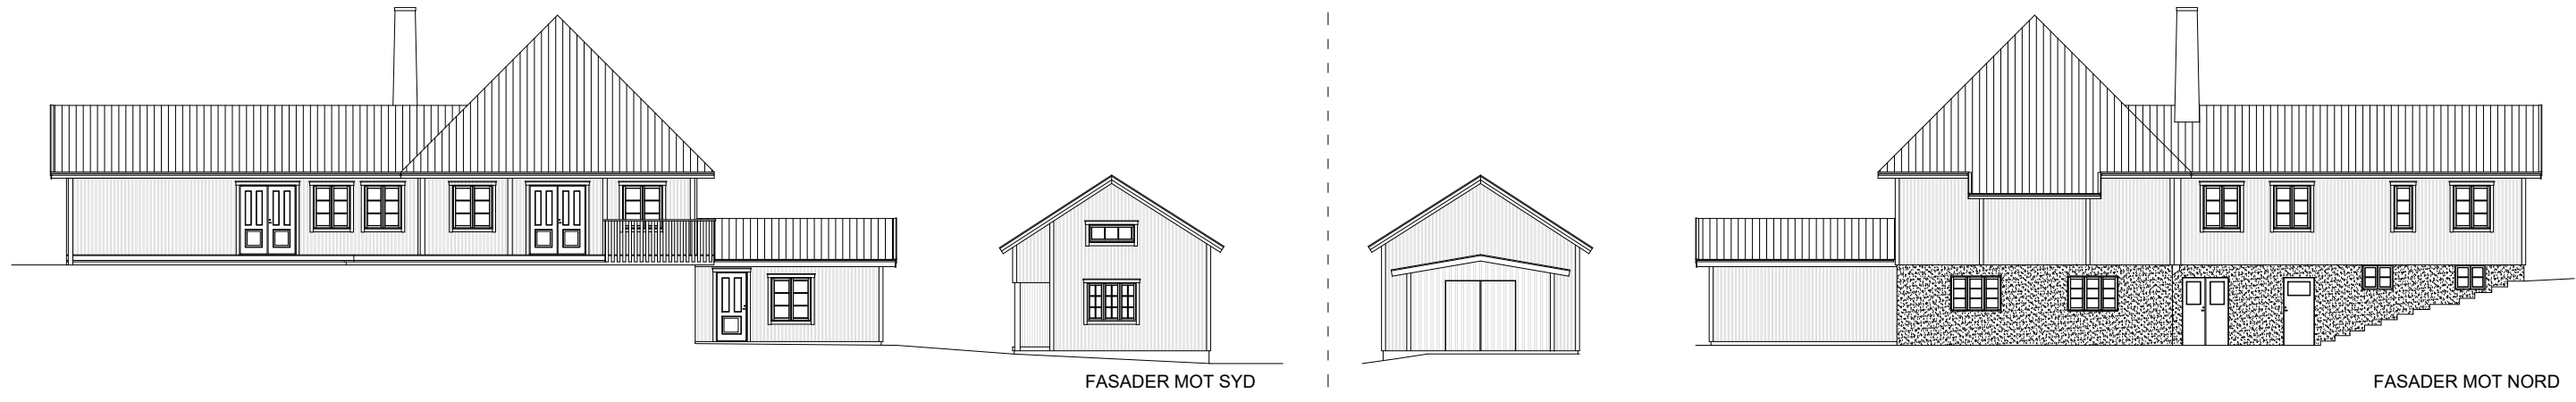


ALINGSÅS GRÄFSNÄS 1:79  
 EumeniaKyrkan Gräfsnäs Sollebrunn  
 BEFINTLIG FASTIGHET



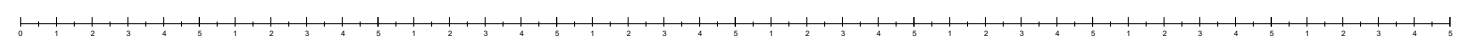


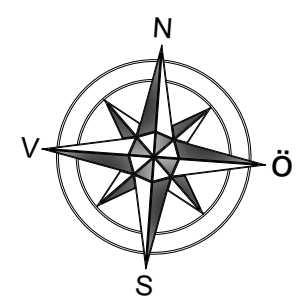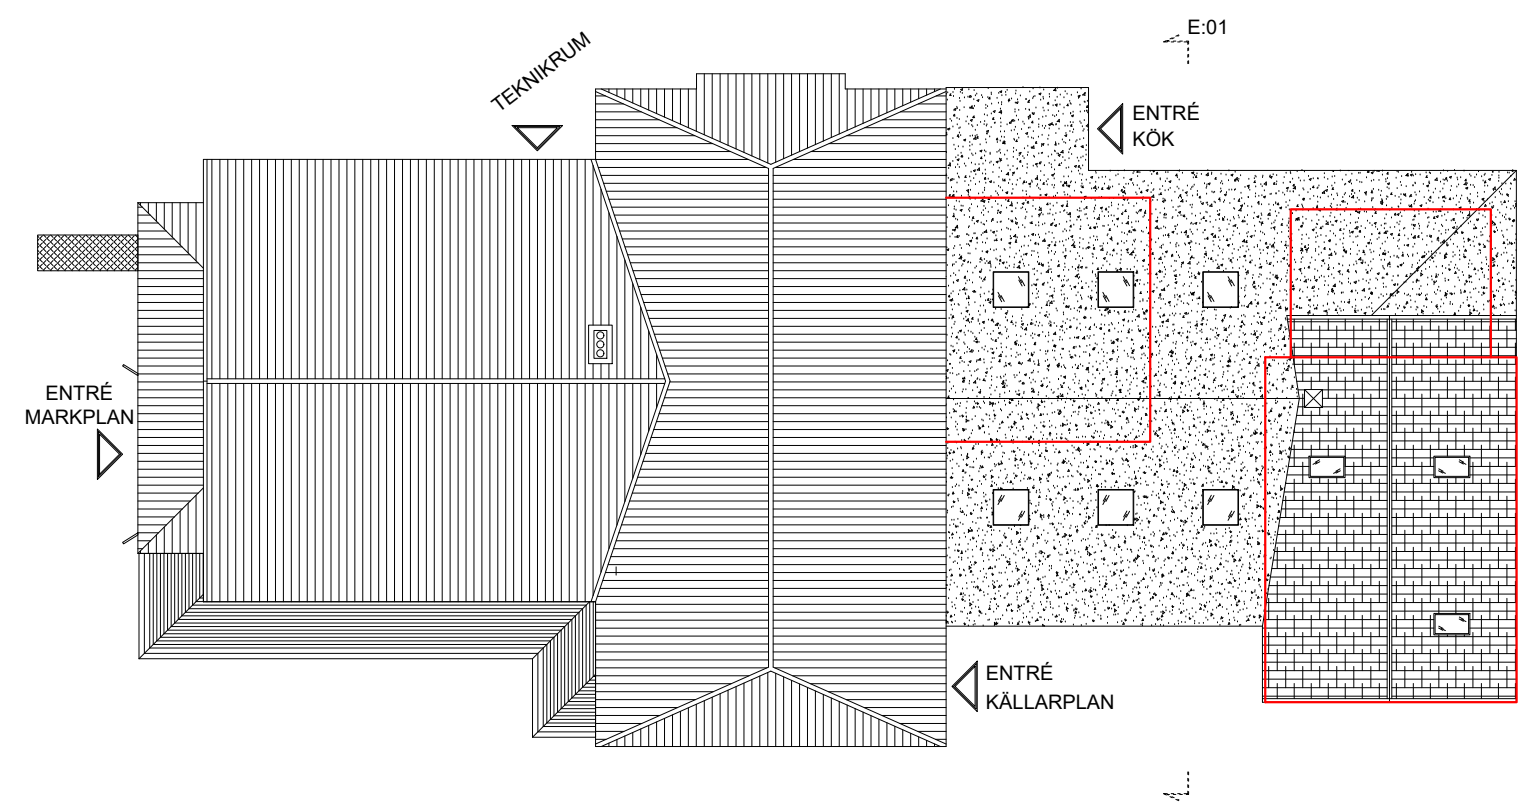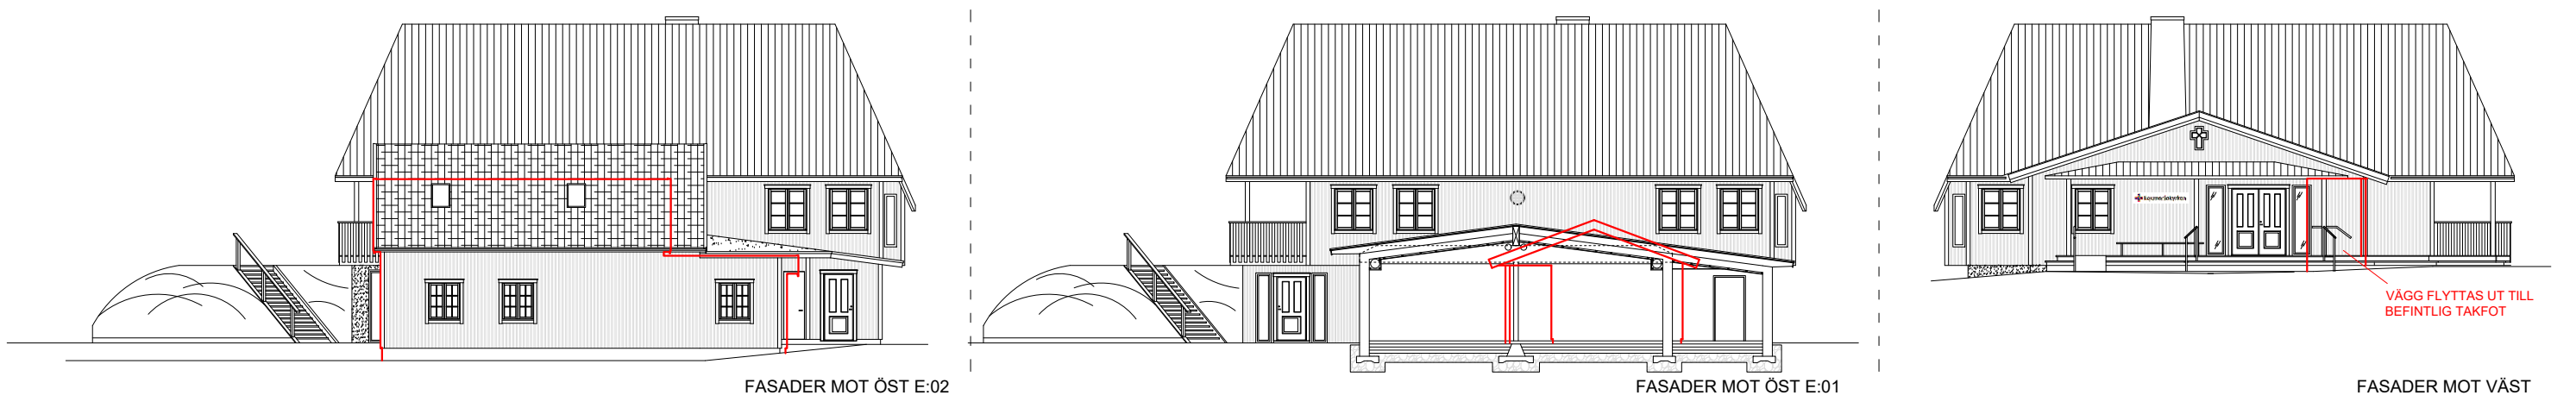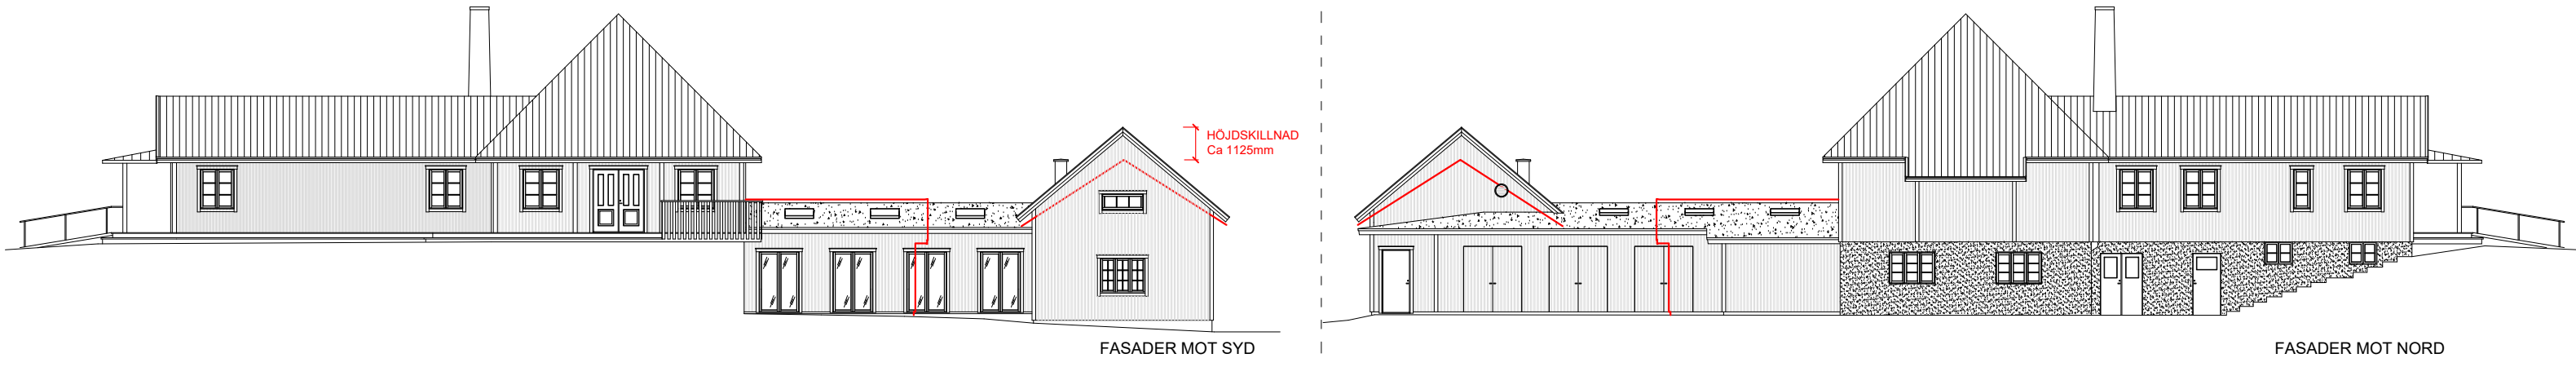

ALINGSÅS GRÄFSNÄS 1:79  
 EumeniaKyrkan Gräfsnäs Sollebrunn

FÖRTYDLIGANDE MELLAN  
**BEFINTLIG & NYTT**

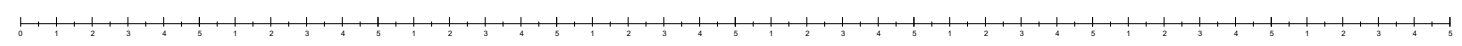



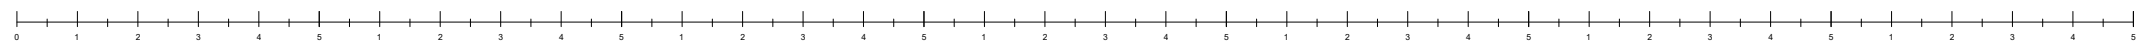
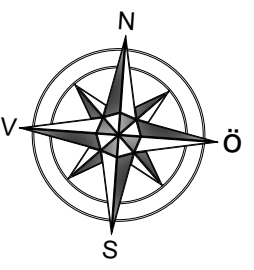
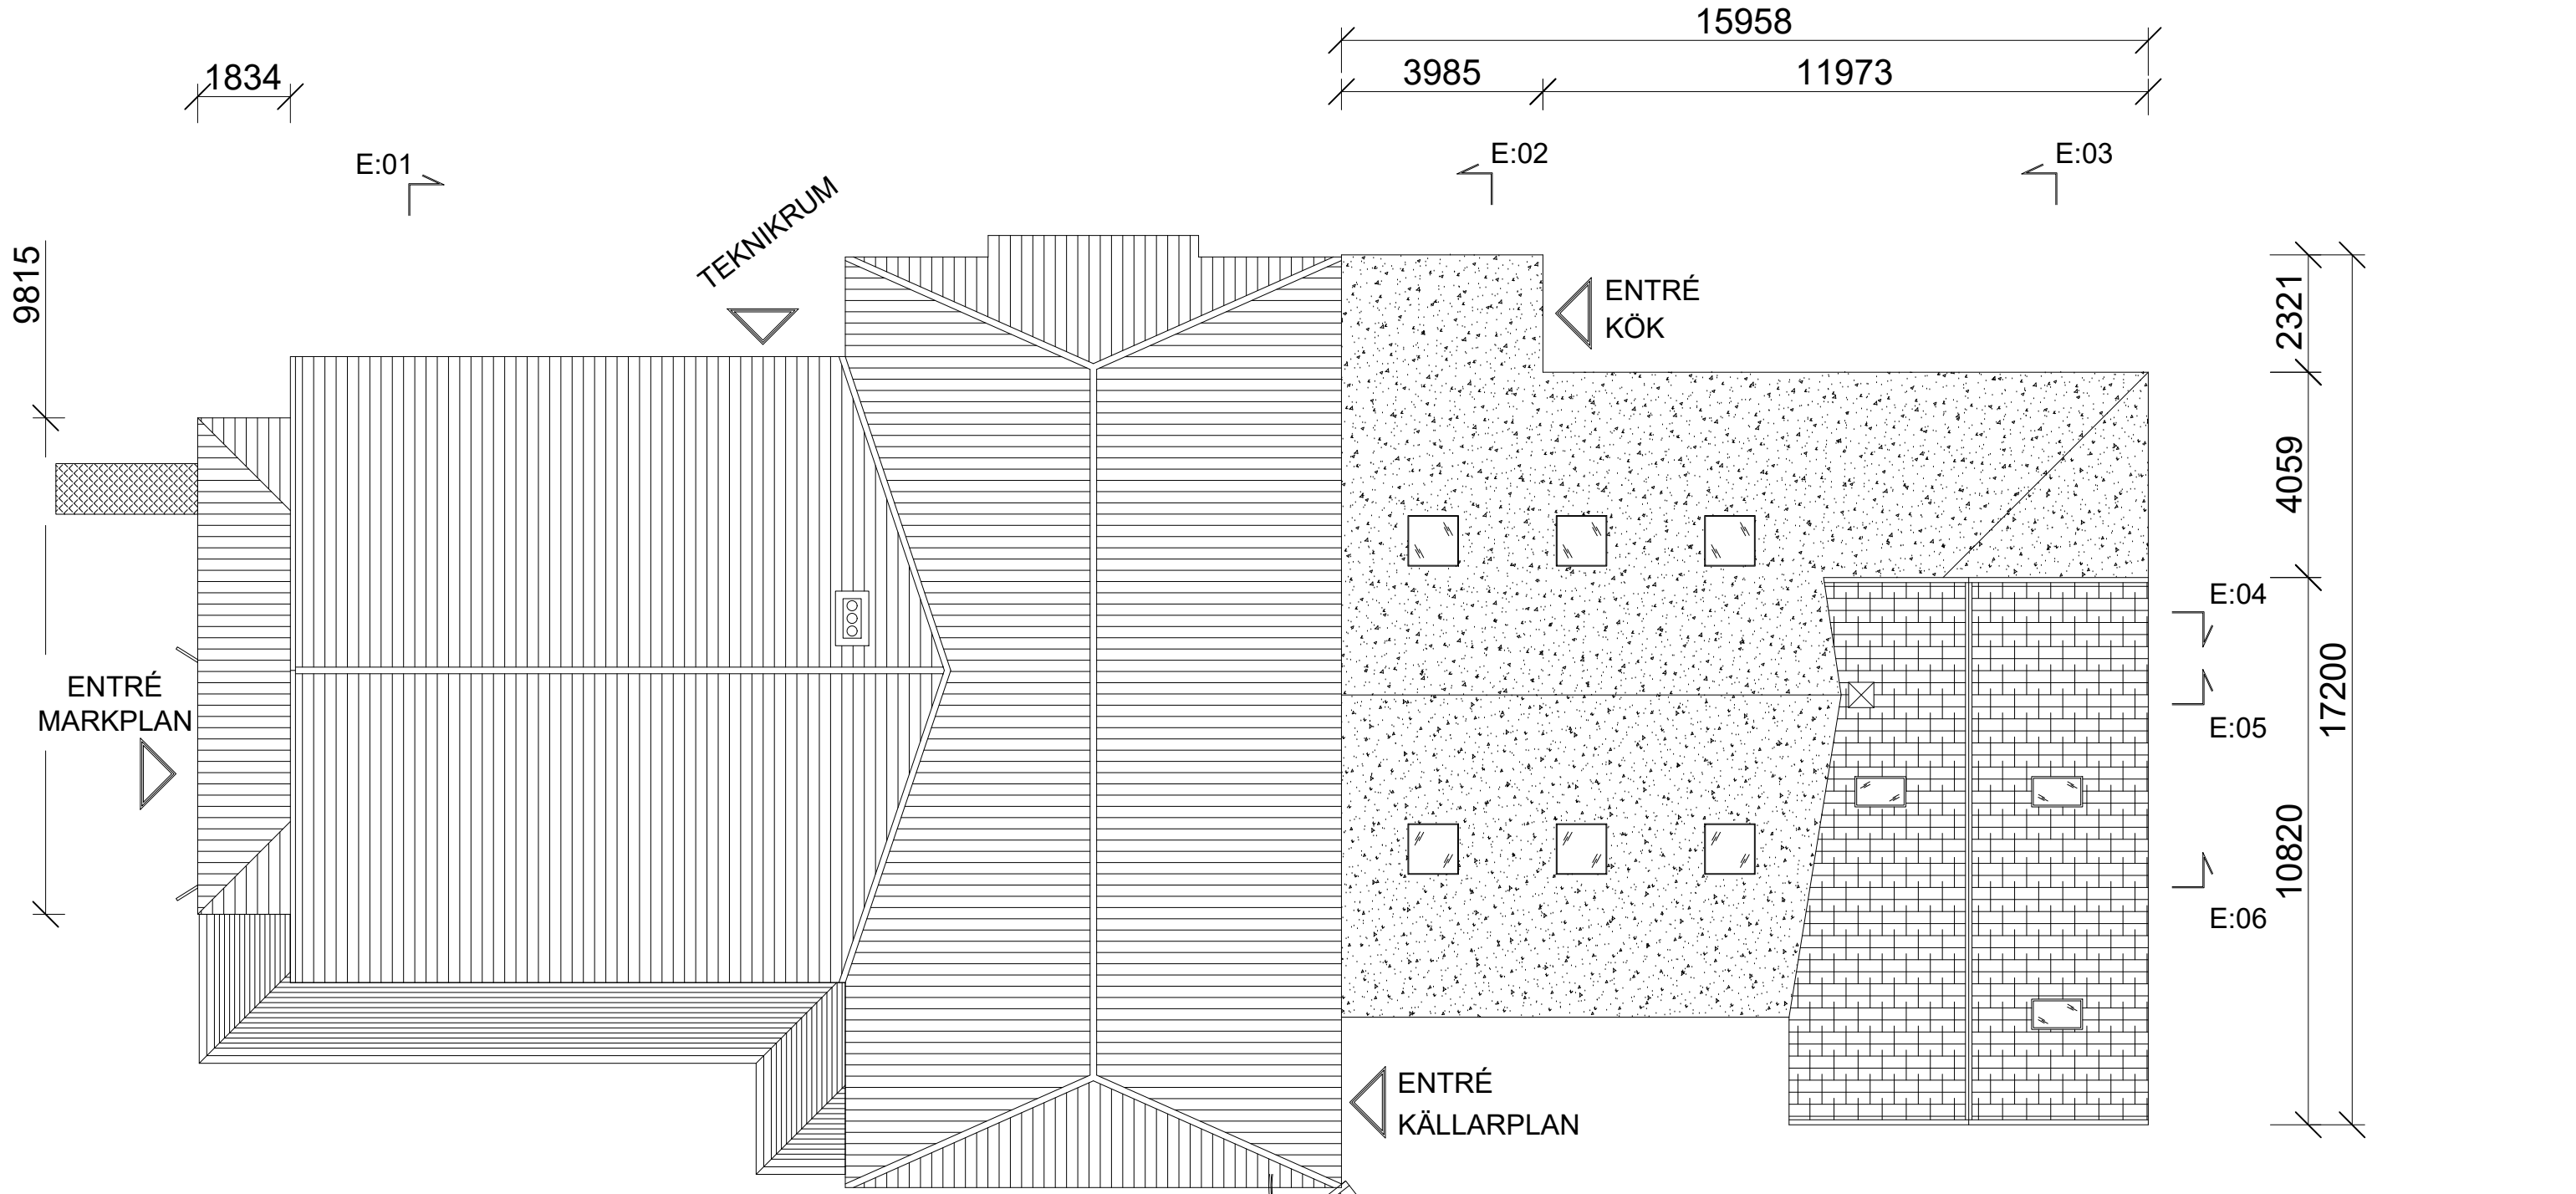


MÄTTSÄTTNING  
UTBYGGNAD

ALINGSÅS GRÄFSNÄS 1:79  
EqumeniaKyrkan Gräfsnäs Sollebrunn


BYGGLOVSHANDLING  
PLANRITNING  
TAK

Rit nr. BL 02-03 Datum 9 jan 2023 Måttsättning: mm Skala 1:125

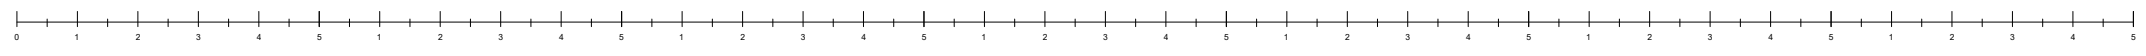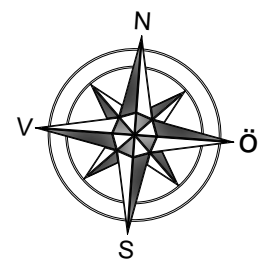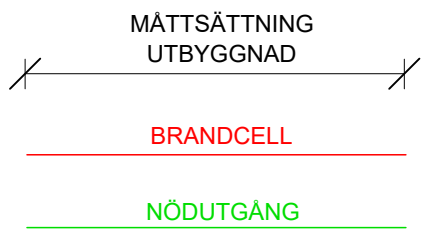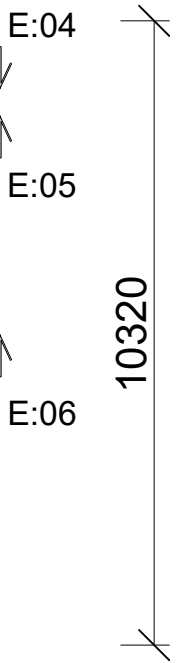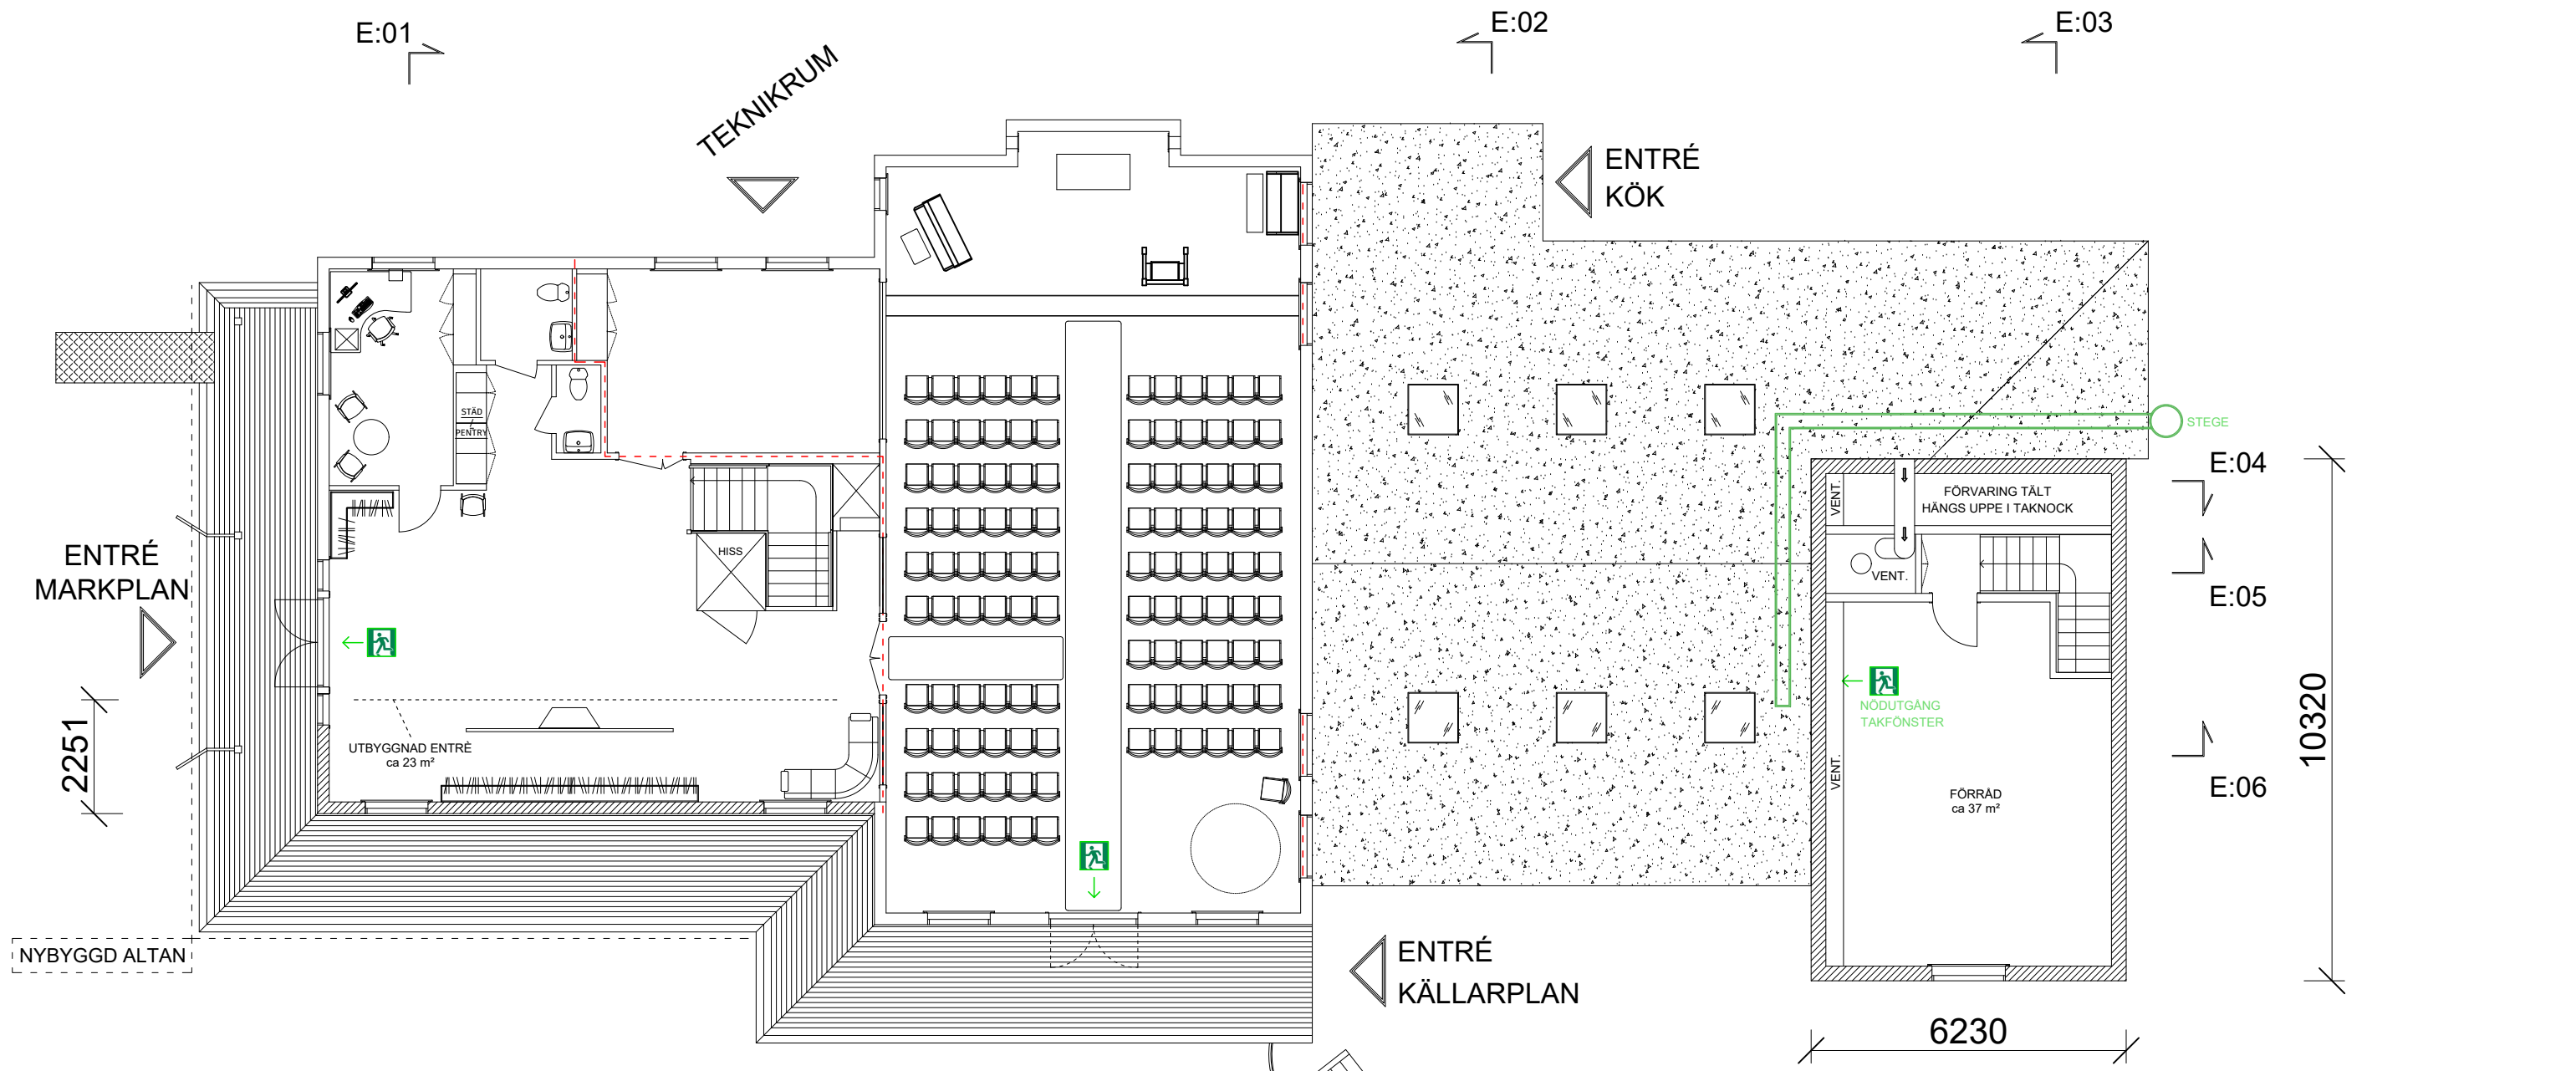

ALINGSÅS GRÄFSNÄS 1:79  
EqumeniaKyrkan Gräfsnäs Sollebrunn

BYGGLOVSHANDLING  
PLANRITNING  
MARKPLAN

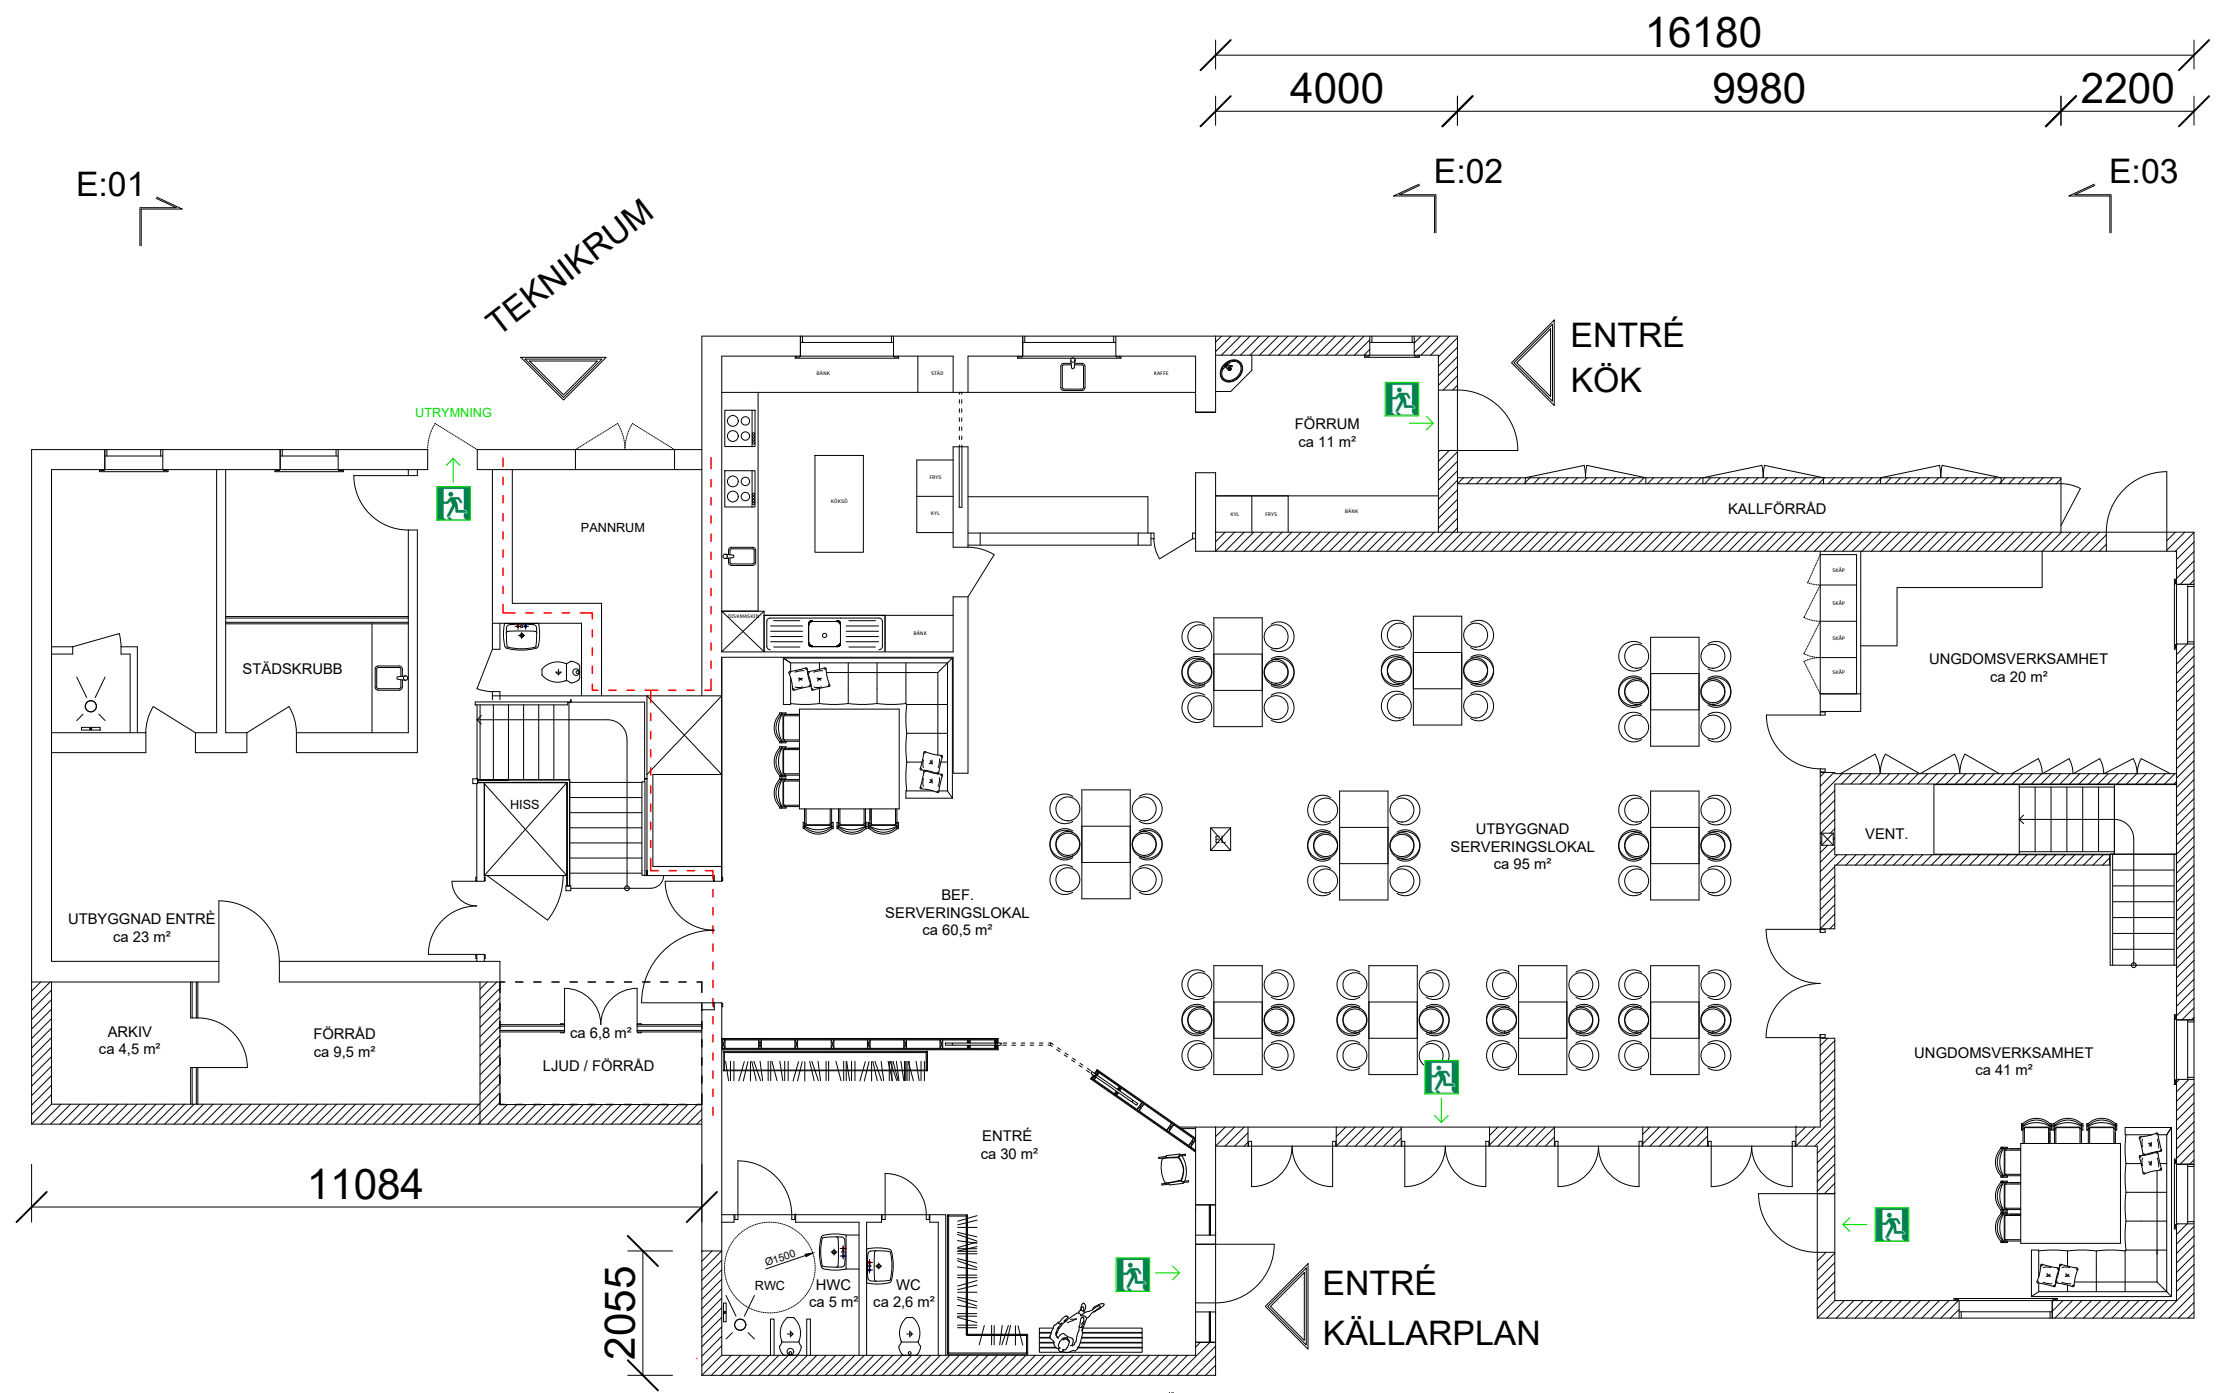

2350

E:01

4000

16180

9980

2200

E:02

E:03

TEKNIKRUM

ENTRÉ  
KÖK

UTRYMNING

FÖRRUM  
ca 11 m<sup>2</sup>

KALLFÖRRÄD

STÅDSKRUBB

PANNRUM

UNGDOMSVERKSAMHET  
ca 20 m<sup>2</sup>

UTBYGGNAD ENTRÉ  
ca 23 m<sup>2</sup>

HISS

BEF.  
SERVERINGSLOKAL  
ca 60,5 m<sup>2</sup>

UTBYGGNAD  
SERVERINGSLOKAL  
ca 95 m<sup>2</sup>

VENT.

ARKIV  
ca 4,5 m<sup>2</sup>

FÖRRÄD  
ca 9,5 m<sup>2</sup>

LJUD / FÖRRÄD  
ca 6,8 m<sup>2</sup>

UNGDOMSVERKSAMHET  
ca 41 m<sup>2</sup>

11084

ENTRÉ  
ca 30 m<sup>2</sup>

ENTRÉ  
KÄLLARPLAN

2055

E:04

E:05

E:06

900

3241

10150

12993

16234

MÄTTSÄTTNING  
UTBYGGNAD

BRANDCELL



NÖDUTGÅNG

8496

9950

6230

24676

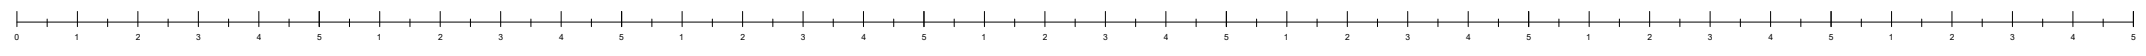
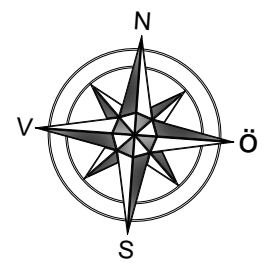


ALINGSÅS GRÄFSNÄS 1:79  
Equmeniakyrkan Gräfsnäs Sollebrunn

BYGGLOVSHANDLING  
PLANRITNING  
KÄLLARPLAN

Rit nr. BL 02-05  
Datum 9 jan 2023

Måttsättning: mm  
Skala 1:125

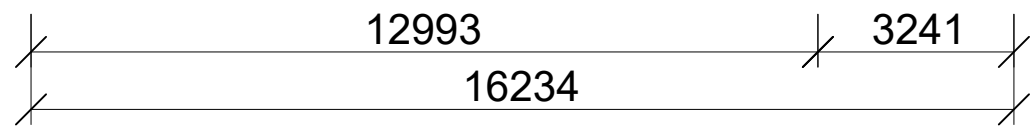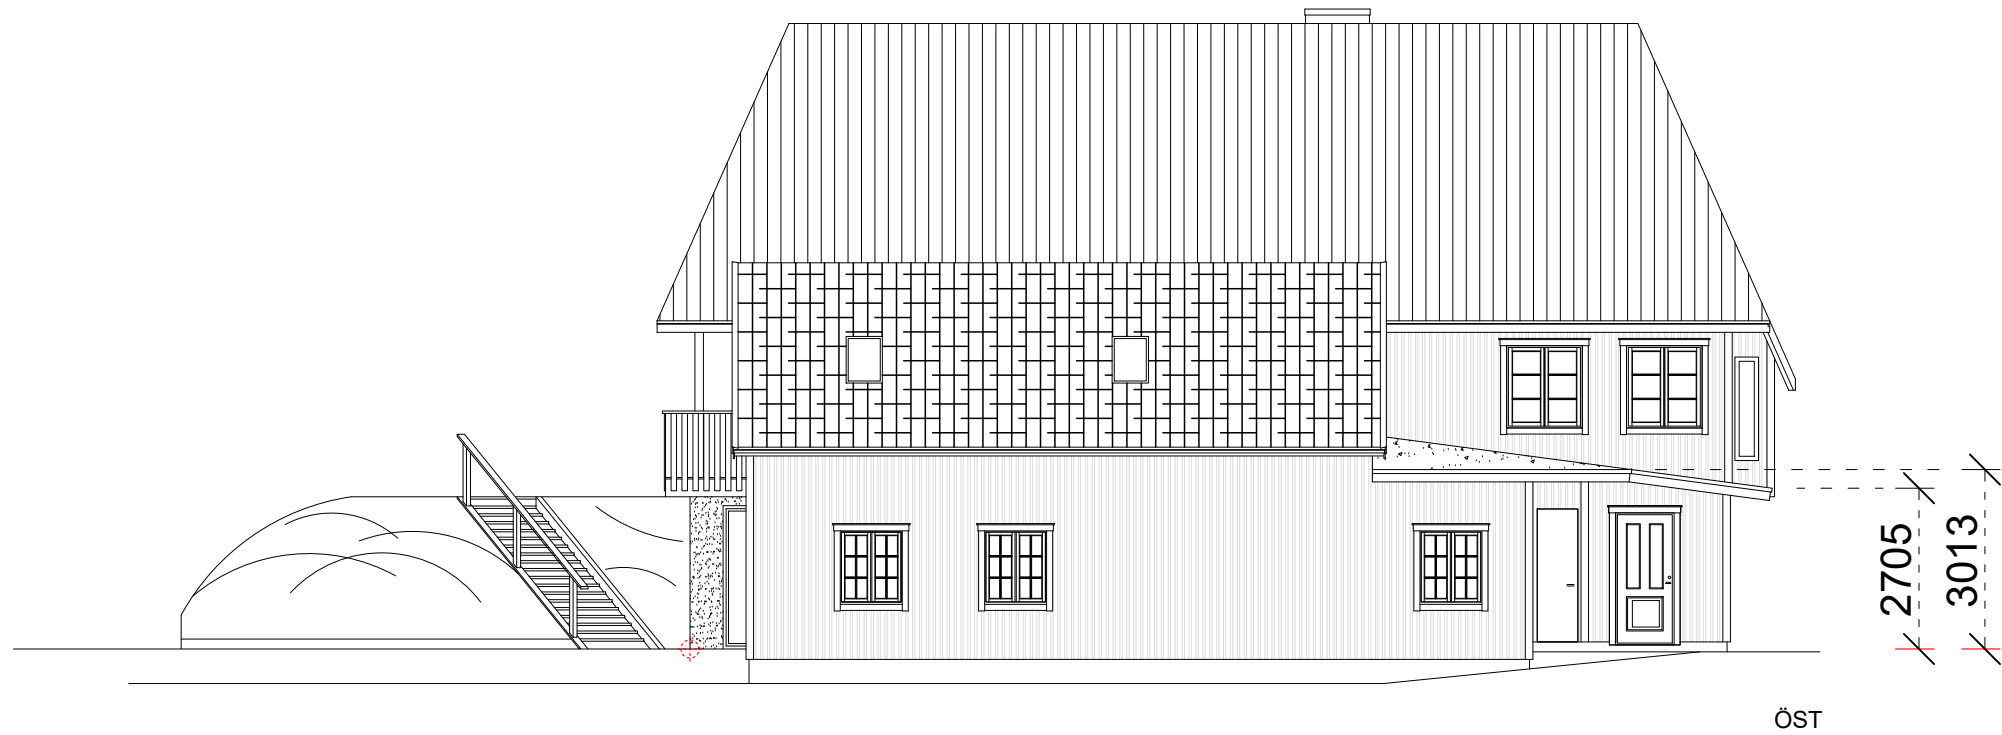


MÄTTSÄTTNING HÖJD  
FRÅN NOLLPUNKT  
UTBYGGNAD


MÄTTSÄTTNING  
UTBYGGNAD

ALINGSÅS GRÄFSNÄS 1:79  
EqumeniaKyrkan Gräfsnäs Sollebrunn


BYGGLOVSHANDLING

FASAD SÖDER OCH ÖST

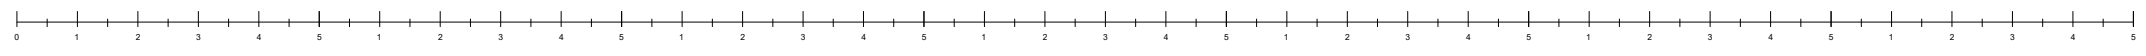

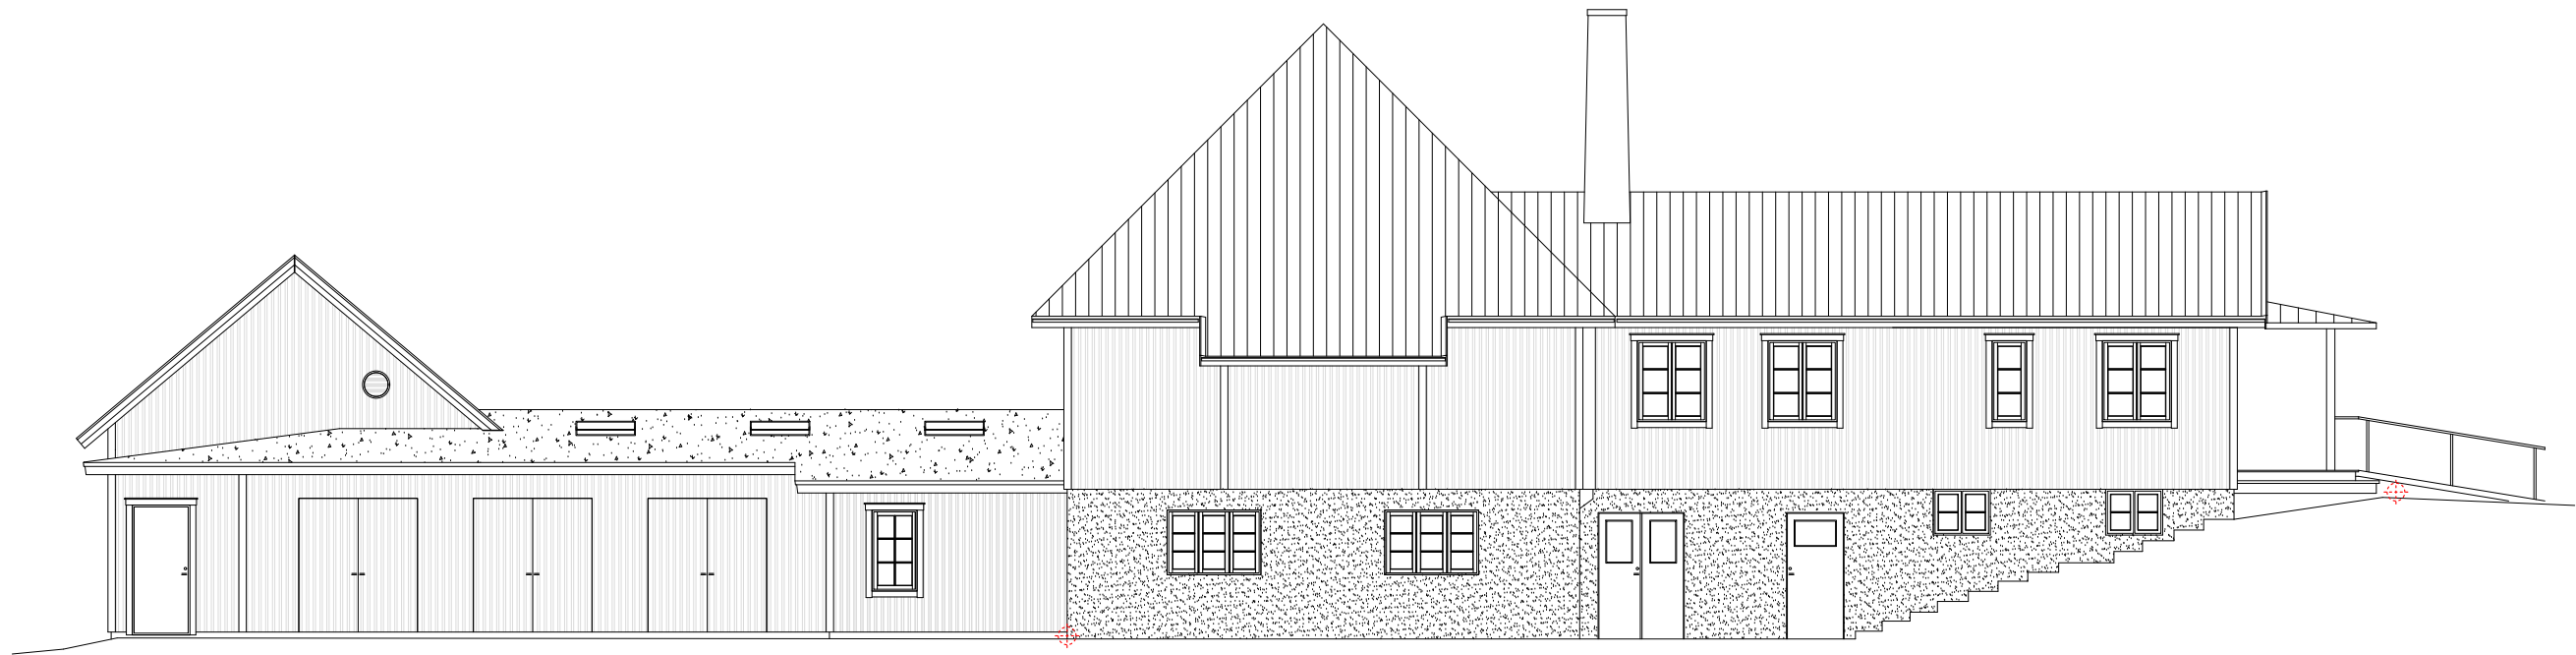

NORR

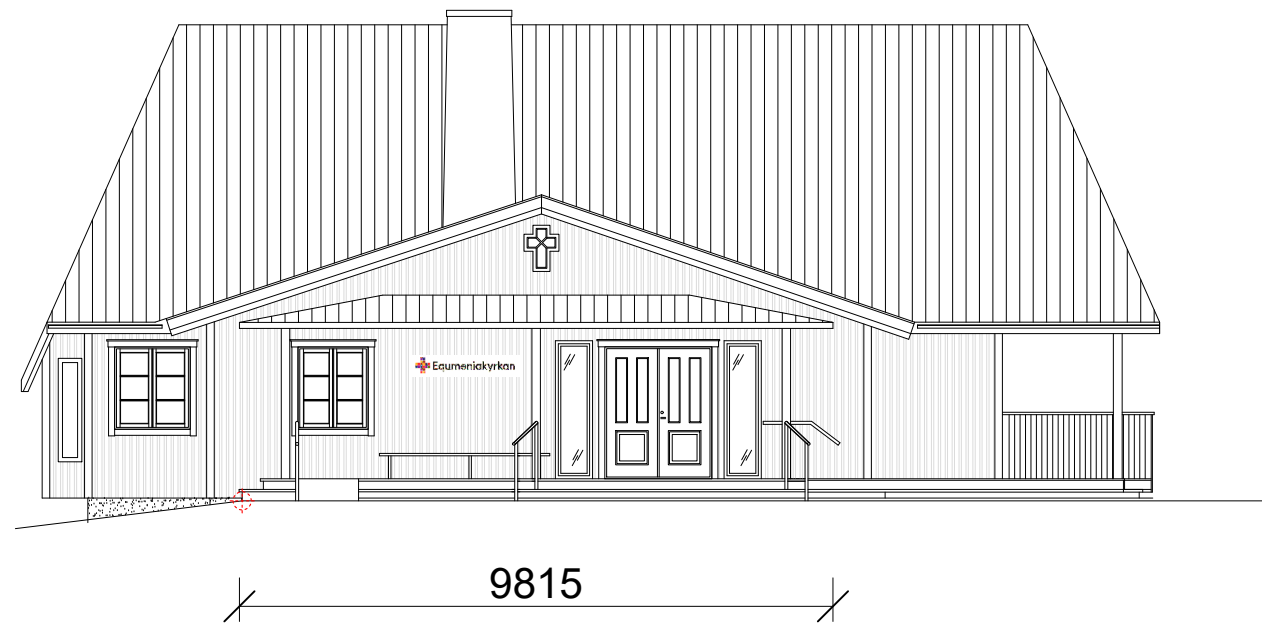

2950  
3400

VÄST


MÄTTSÄTTNING HÖJD  
FRÅN NOLLPUNKT  
UTBYGGNAD

MÄTTSÄTTNING  
UTBYGGNAD

ALINGSÅS GRÄFSNÄS 1:79  
EumeniaKyrkan Gräfsnäs Sollebrunn

BYGGLOVSHANDLING


FASAD NORR OCH VÄST

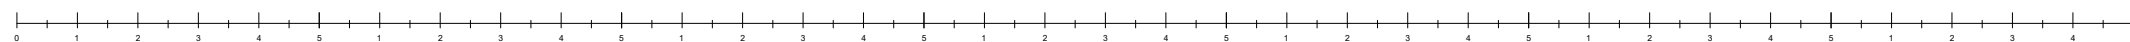





E:02

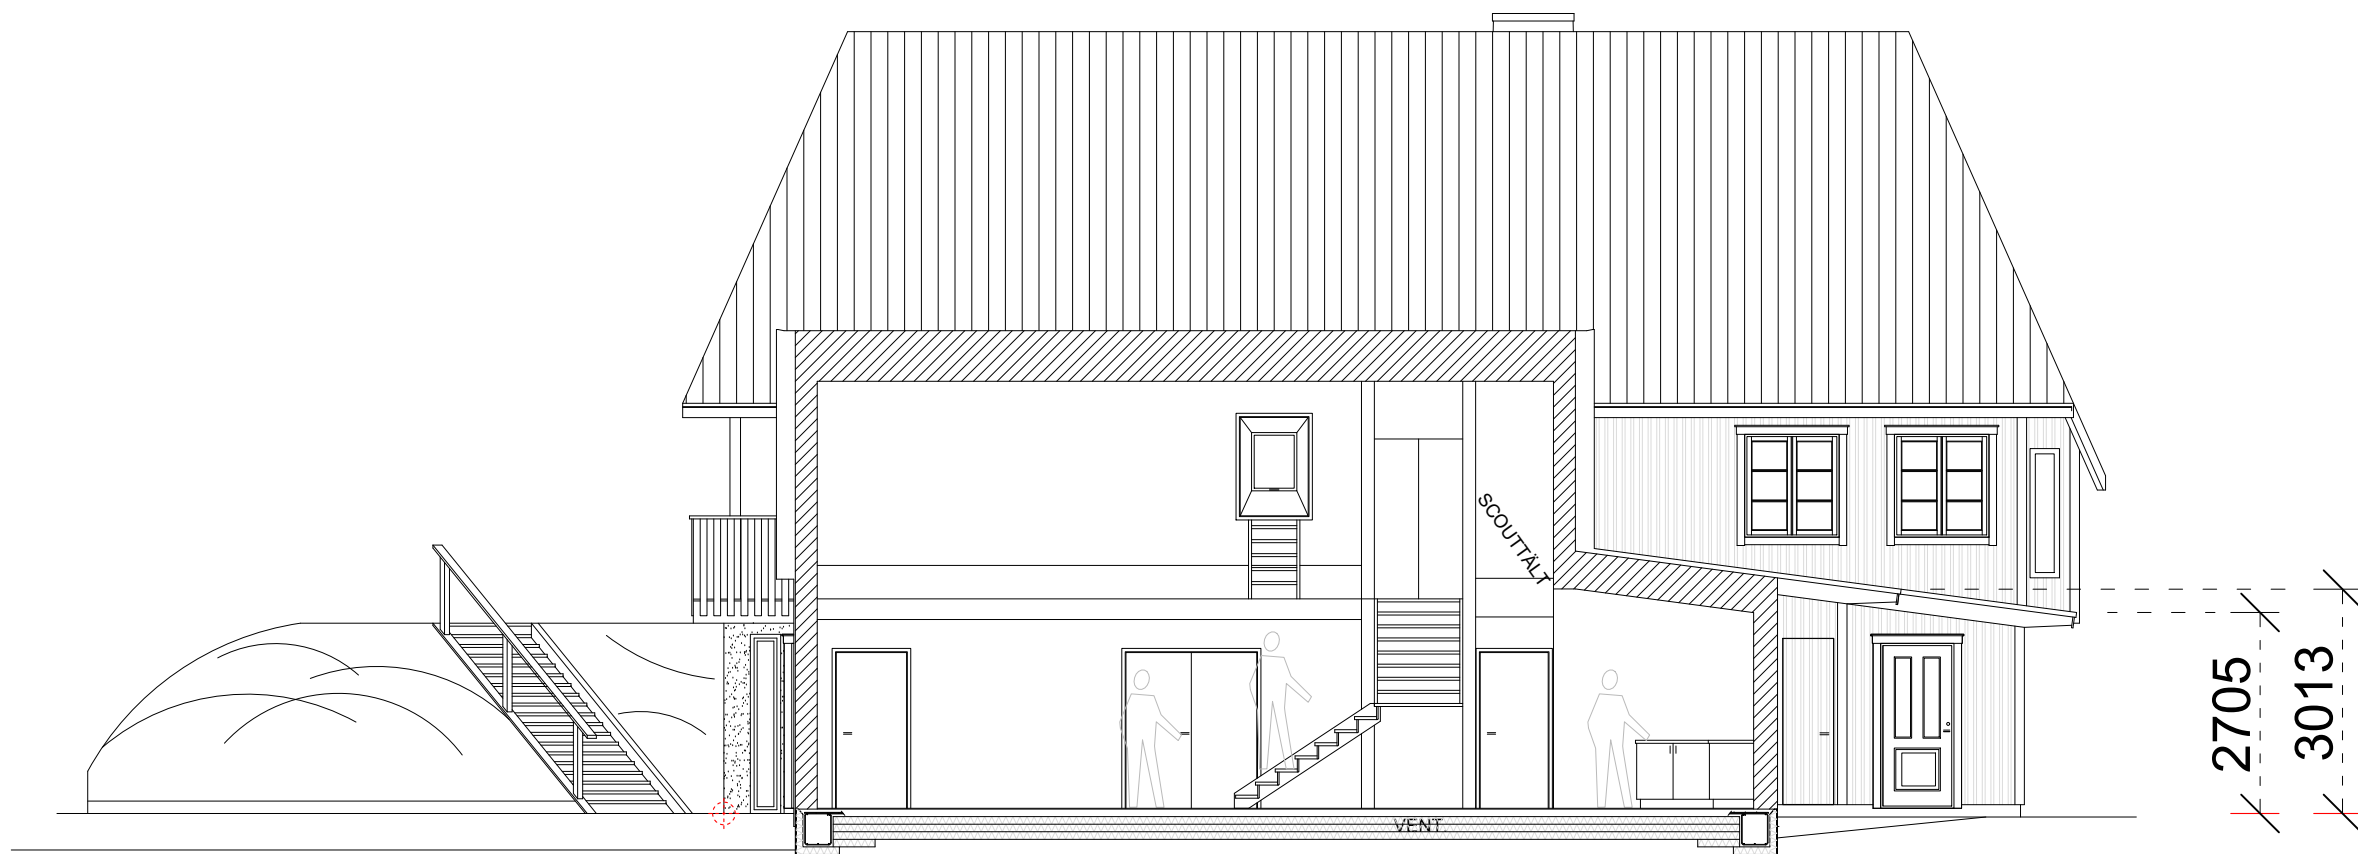

E:03

MÄTTSÄTTNING HÖJD  
FRÅN NOLLPUNKT  
UTBYGGNAD


MÄTTSÄTTNING  
UTBYGGNAD

ALINGSÅS GRÄFSNÅS 1:79  
EqumeniaKyrkan Gräfsnäs Sollebrunn


BYGGLOVSHANDLING

FASAD ÖST




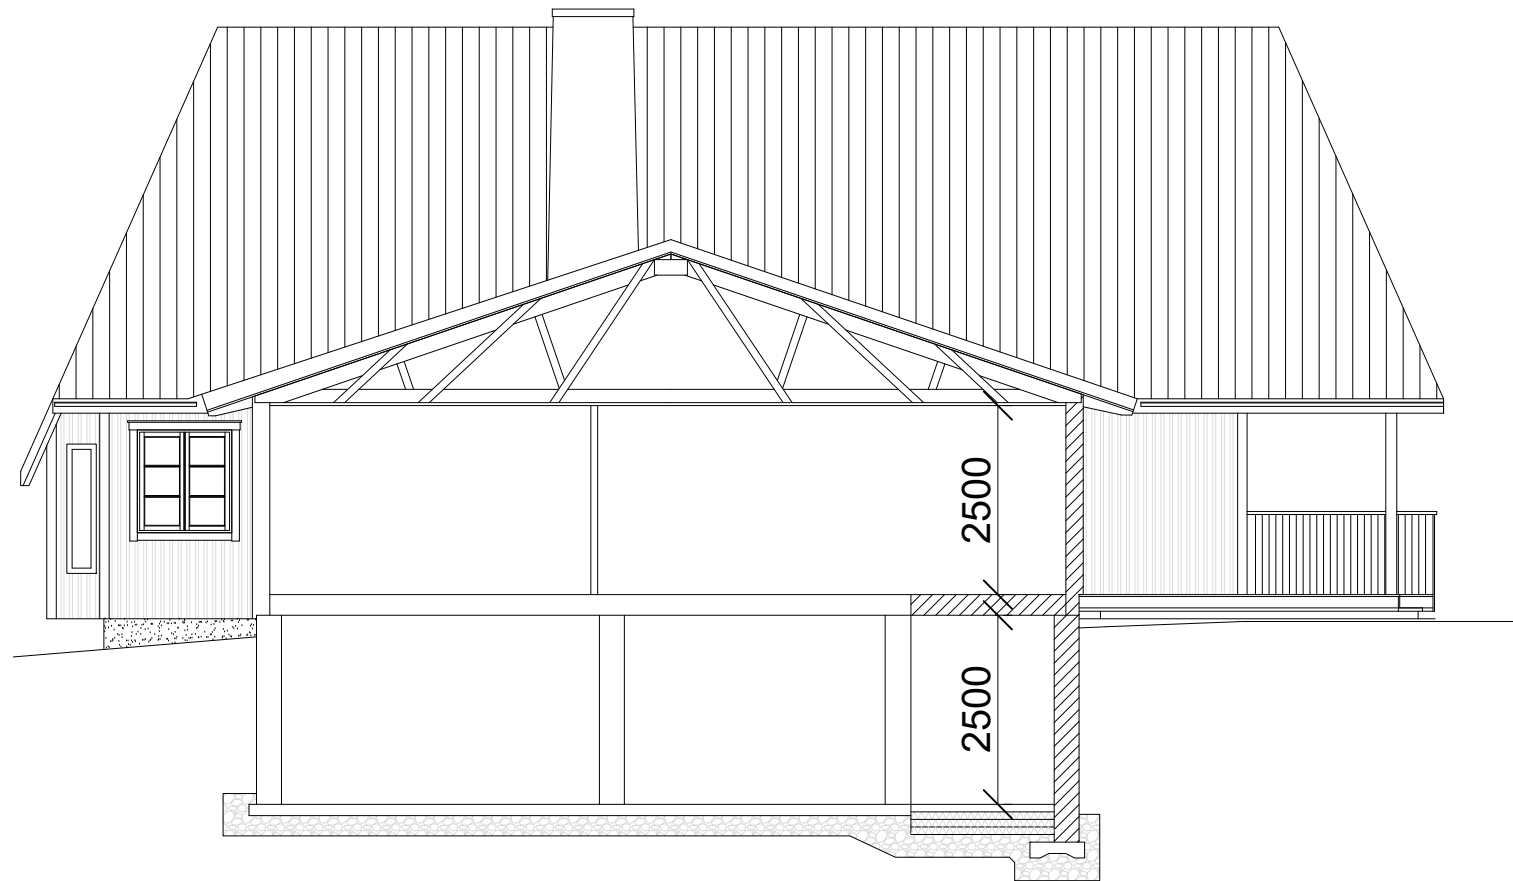


E:01

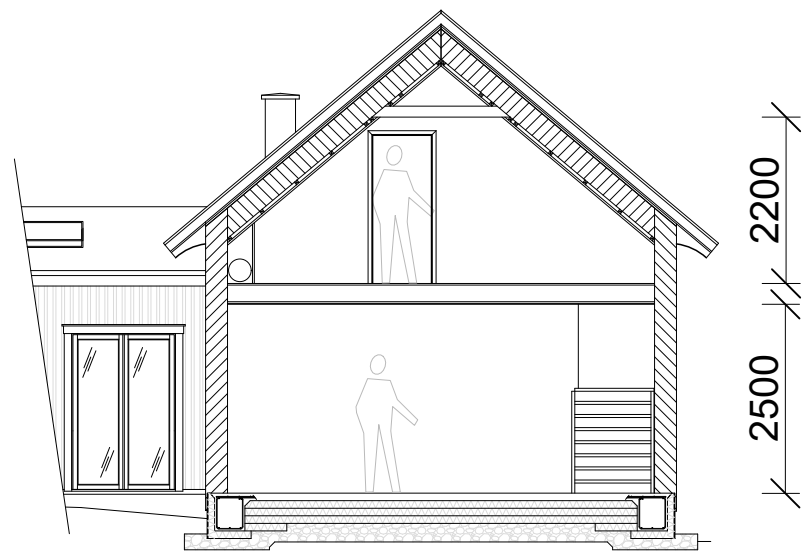

E:06

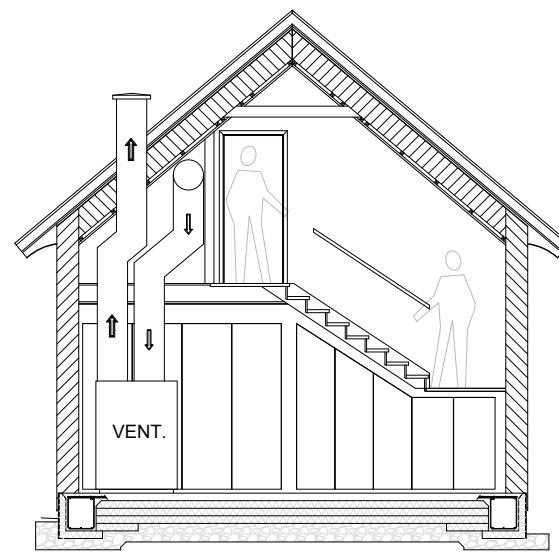

E:05

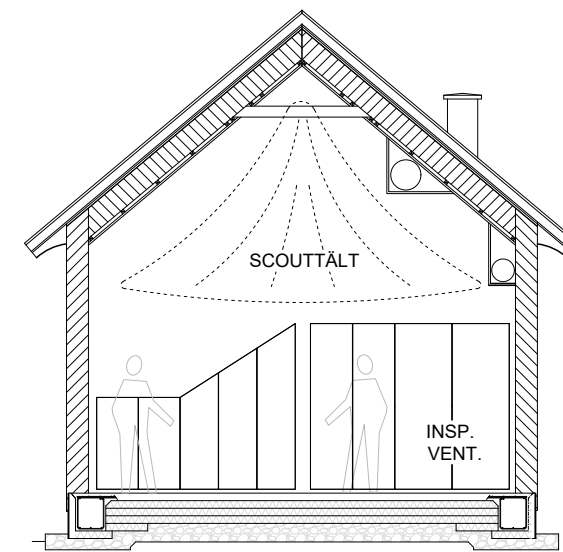

E:04


MÄTTSÄTTNING HÖJD  
FRÅN NOLLPUNKT  
UTBYGGNAD


MÄTTSÄTTNING  
UTBYGGNAD

ALINGSÅS GRÄFSNÄS 1:79  
EqumeniaKyrkan Gräfsnäs Sollebrunn

BYGGLOVSHANDLING


FASD NORR OCH VÄST

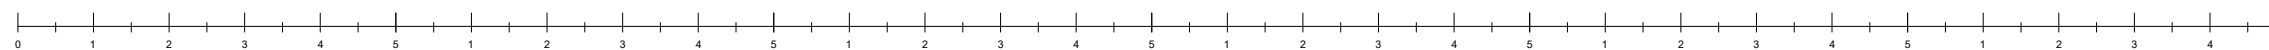

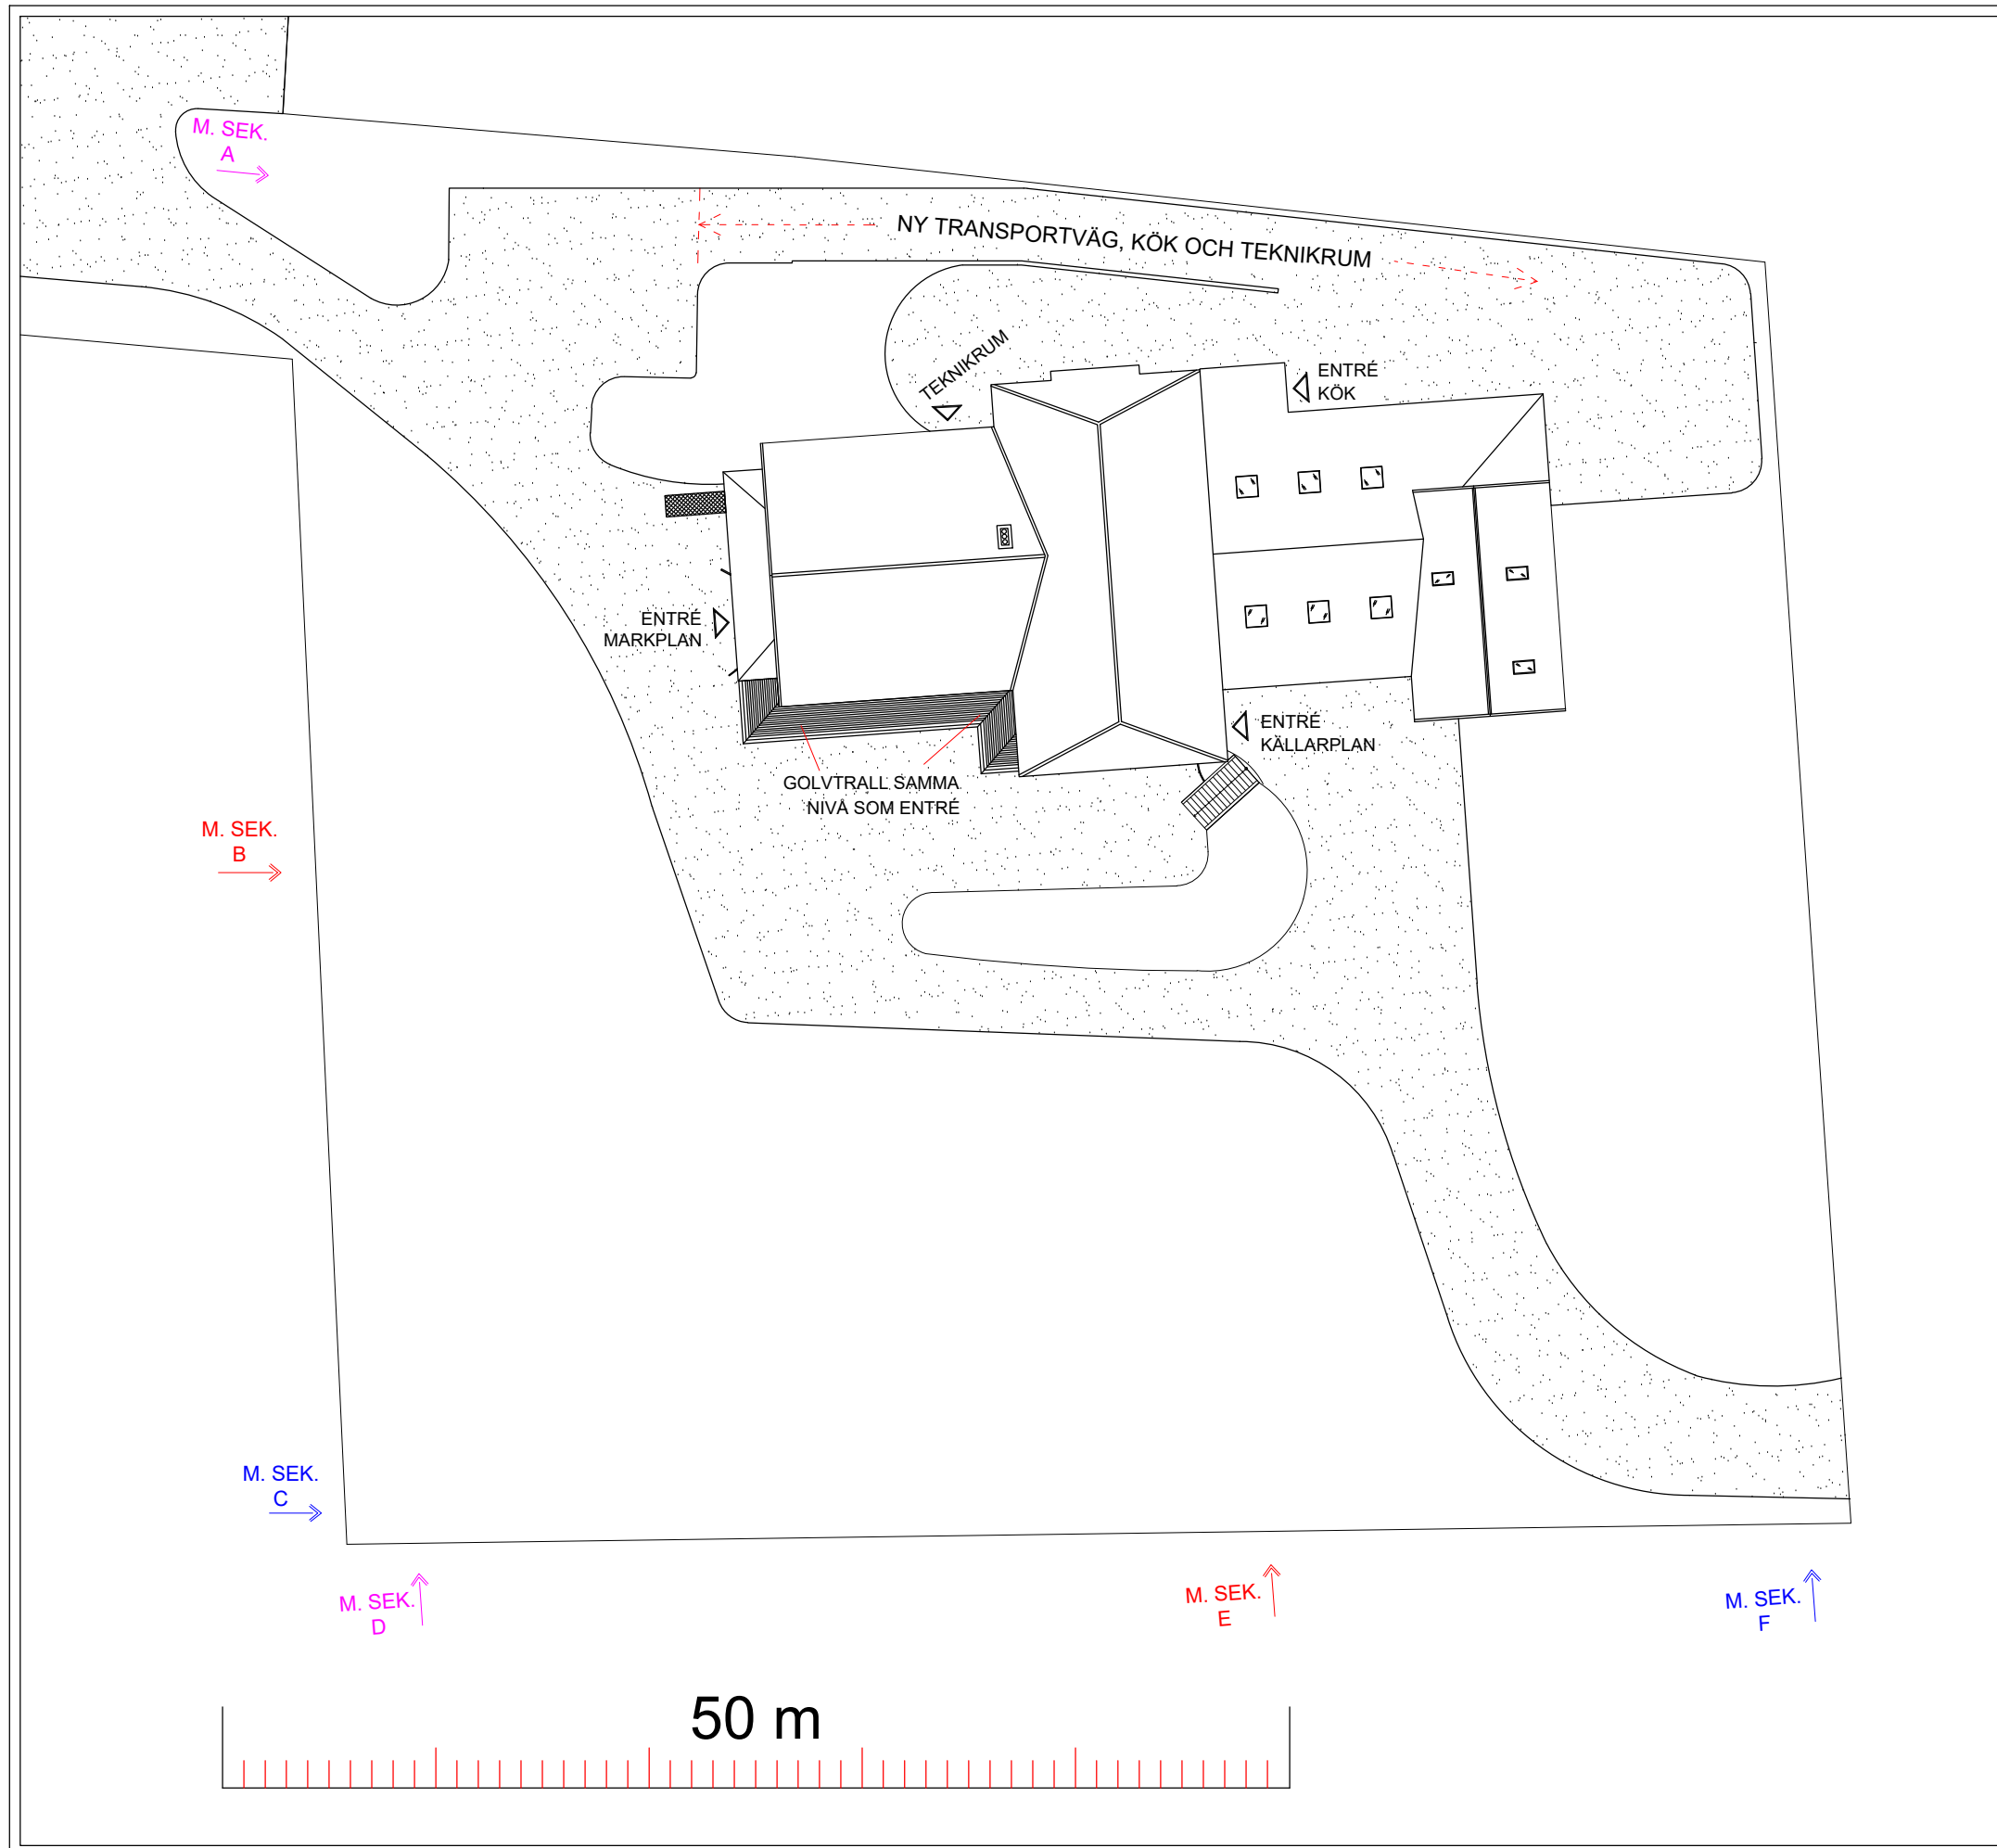

ALINGSÅS GRÄFSNÄS 1:79  
 EqumeniaKyrkan Gräfsnäs Sollebrunn


Utsättning Marksektioner

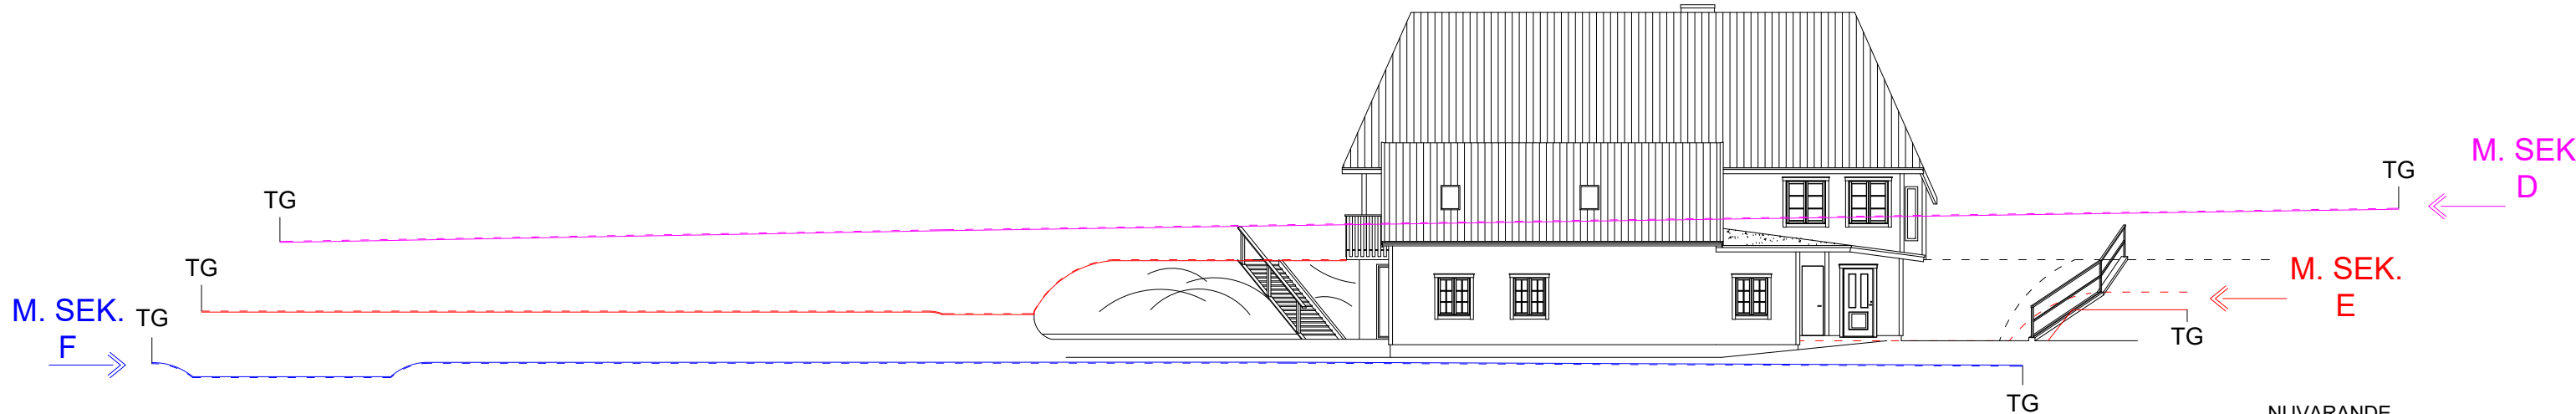


NUVARANDE  
 MARK HÖJD   
 NY MARK HÖJD


ALINGSÅS GRÄFSNÄS 1:79  
 EumeniaKyrkan Gräfsnäs Sollebrunn

Marksektionsritning

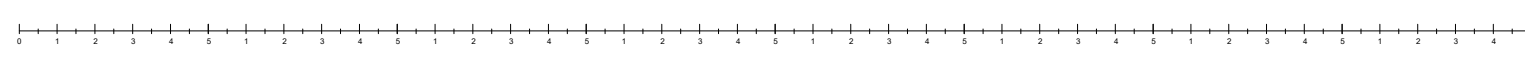


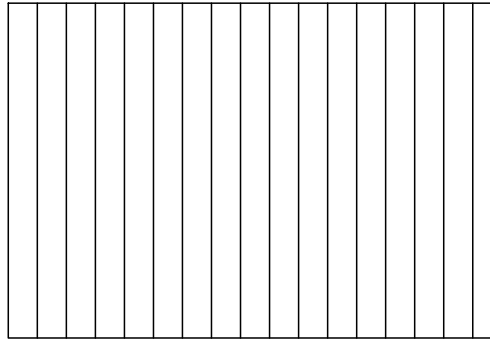



SVART BETONGTEGEL

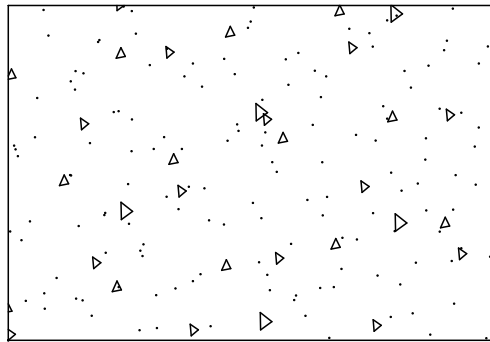



SEDUM

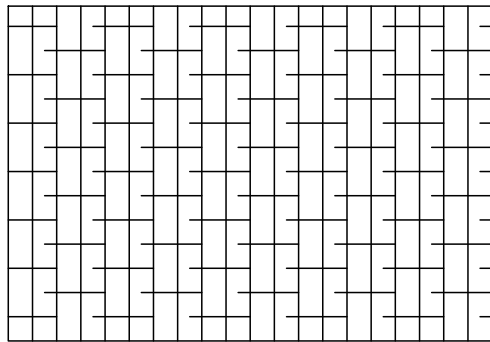

TVÅKUPIGT LERTEGEL

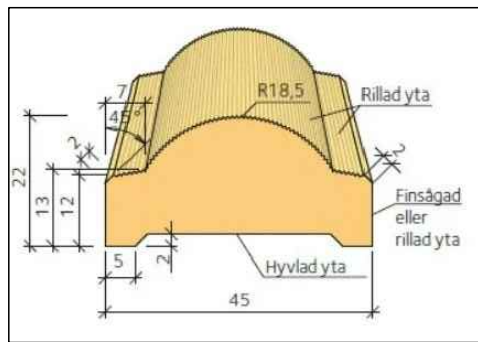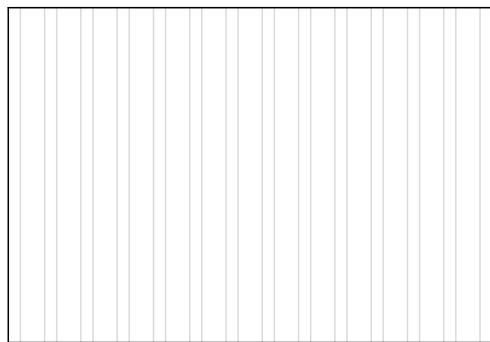

TRÄPANEL

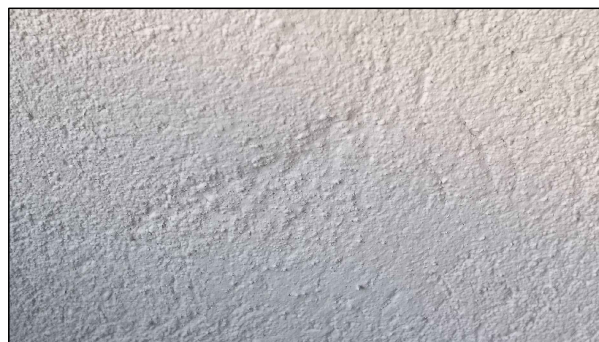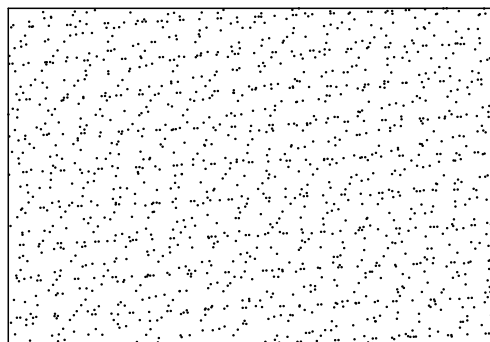

PUTS



FASADER MOT VÄST



FASADER MOT SYDVÄST



FASADER MOT SYD



FASADER MOT SYDOST



FASADER MOT NORD



FASADER MOT NORD



FASADER MOT NORD