


Revision	Datum
1	240207

Planritning färdig
Skala 1:200

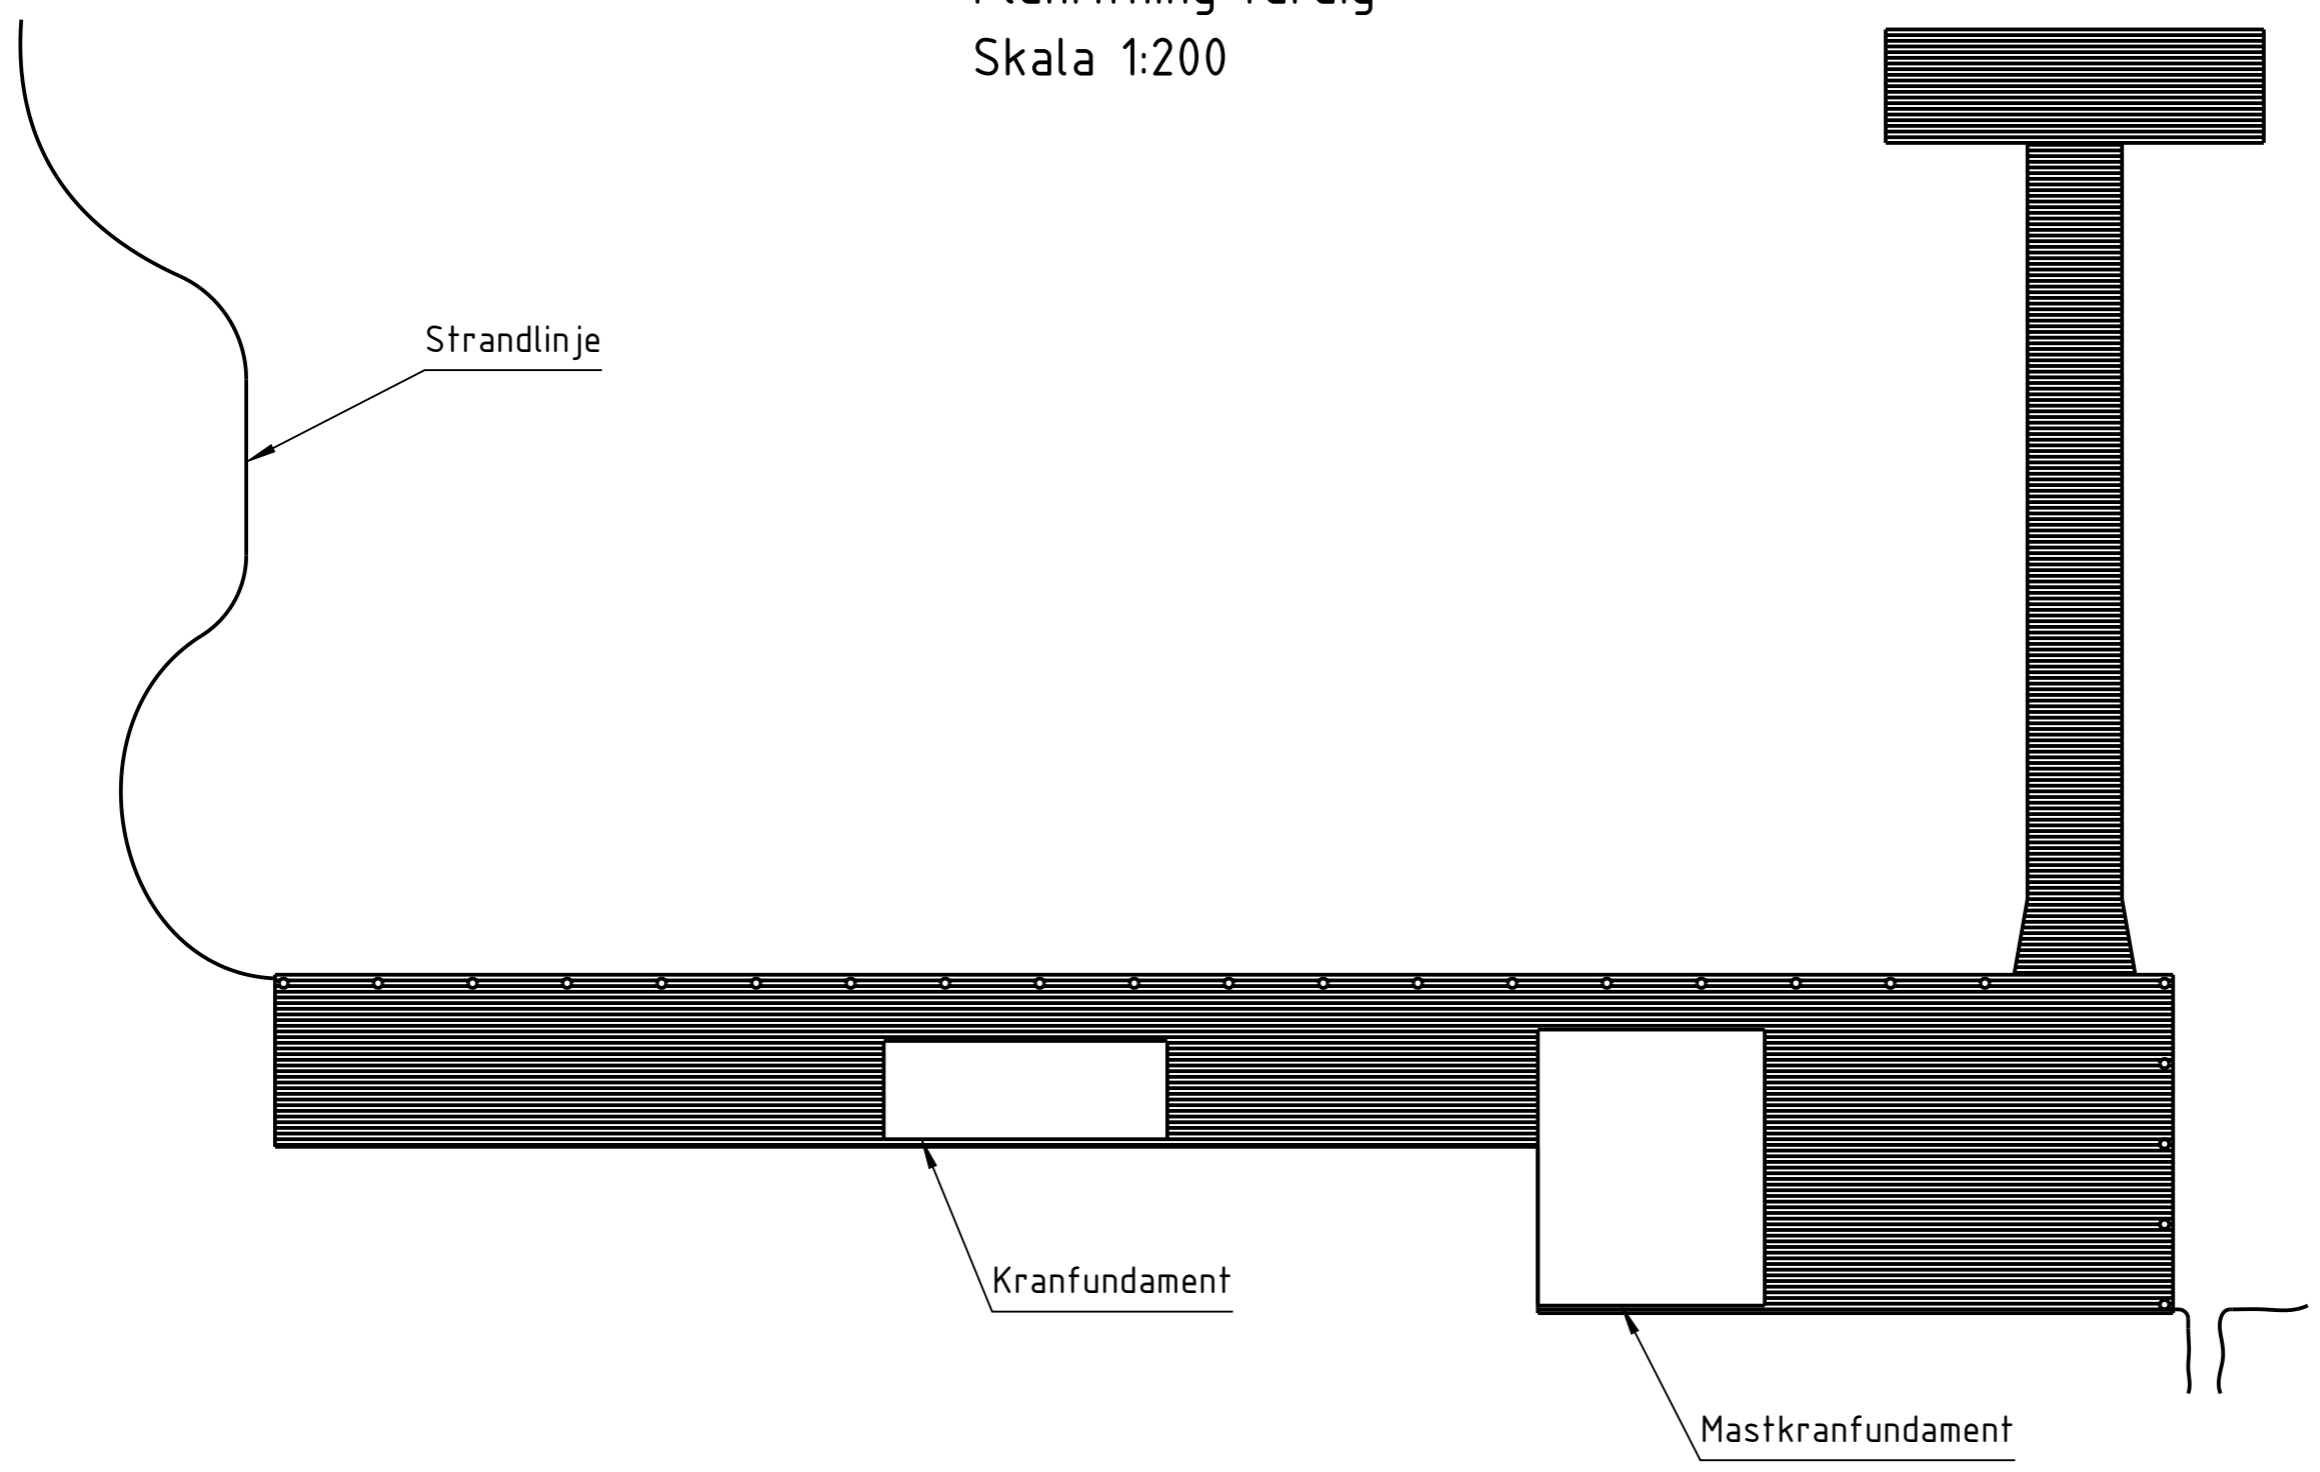

Byggare	JSBM
Objekt	ASS
Ritning	Planritning färdig