




- GRÄNSBETECKNINGAR**
- Planområdesgräns
 - Användningsgräns
 - Träd som bör bevaras inom förskolegården.
 - Illustration av nya träd

- GRUNDKARTA**
- Nolhagagatan
 - Gatunamn
 - Fastighetsgräns
 - Fastighetsbeteckning
 - Nivåkurva
 - Markkontur
 - Slänt
 - Parkeringsgräns
 - Vägkant/körbana
 - Gång- och cykelbana
 - Gångbana
 - Släkt
 - Befintlig byggnad
 - Befintligt träd
- Grundkartan upprättad av
Samhällsbyggnadsförvaltningen 2024-09-27
Höjdsystem RH2000
Koordinatsystem SWEREF 99 12 00

ILLUSTRATIONSKARTA
GRANSKNINGSHANDLING GRANSKNING NR 2

Plankarta med bestämmelser
Illustrationskarta
Planbeskrivning

DETALJPLAN FÖR ALINGSÅS
FÖRSKOLA VID NOLHAGA ALLÉ

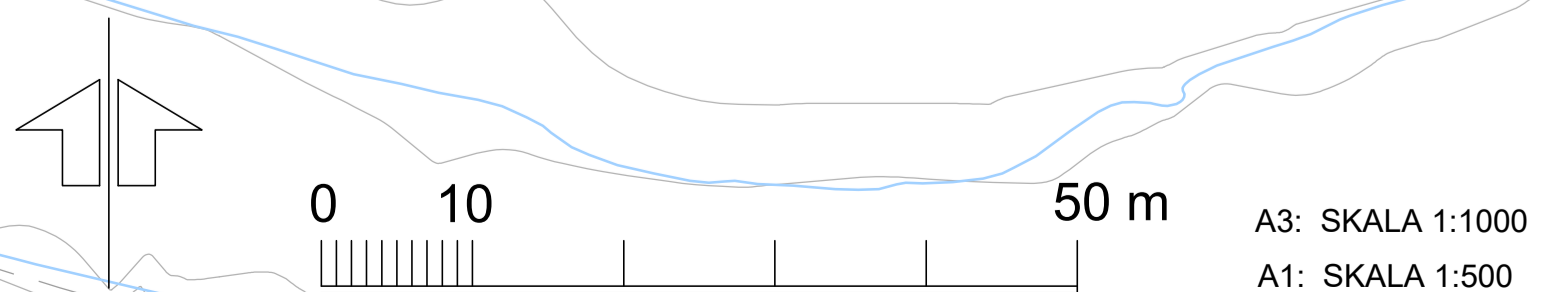

Upprättad 2025-04-15
Lovisa Grahn
Planarkitekt
Åsa Jönsson
Planchef

Beslut	Instans
Samråd	KS
Granskning	KS
Antagande	KF
Lagkraft	