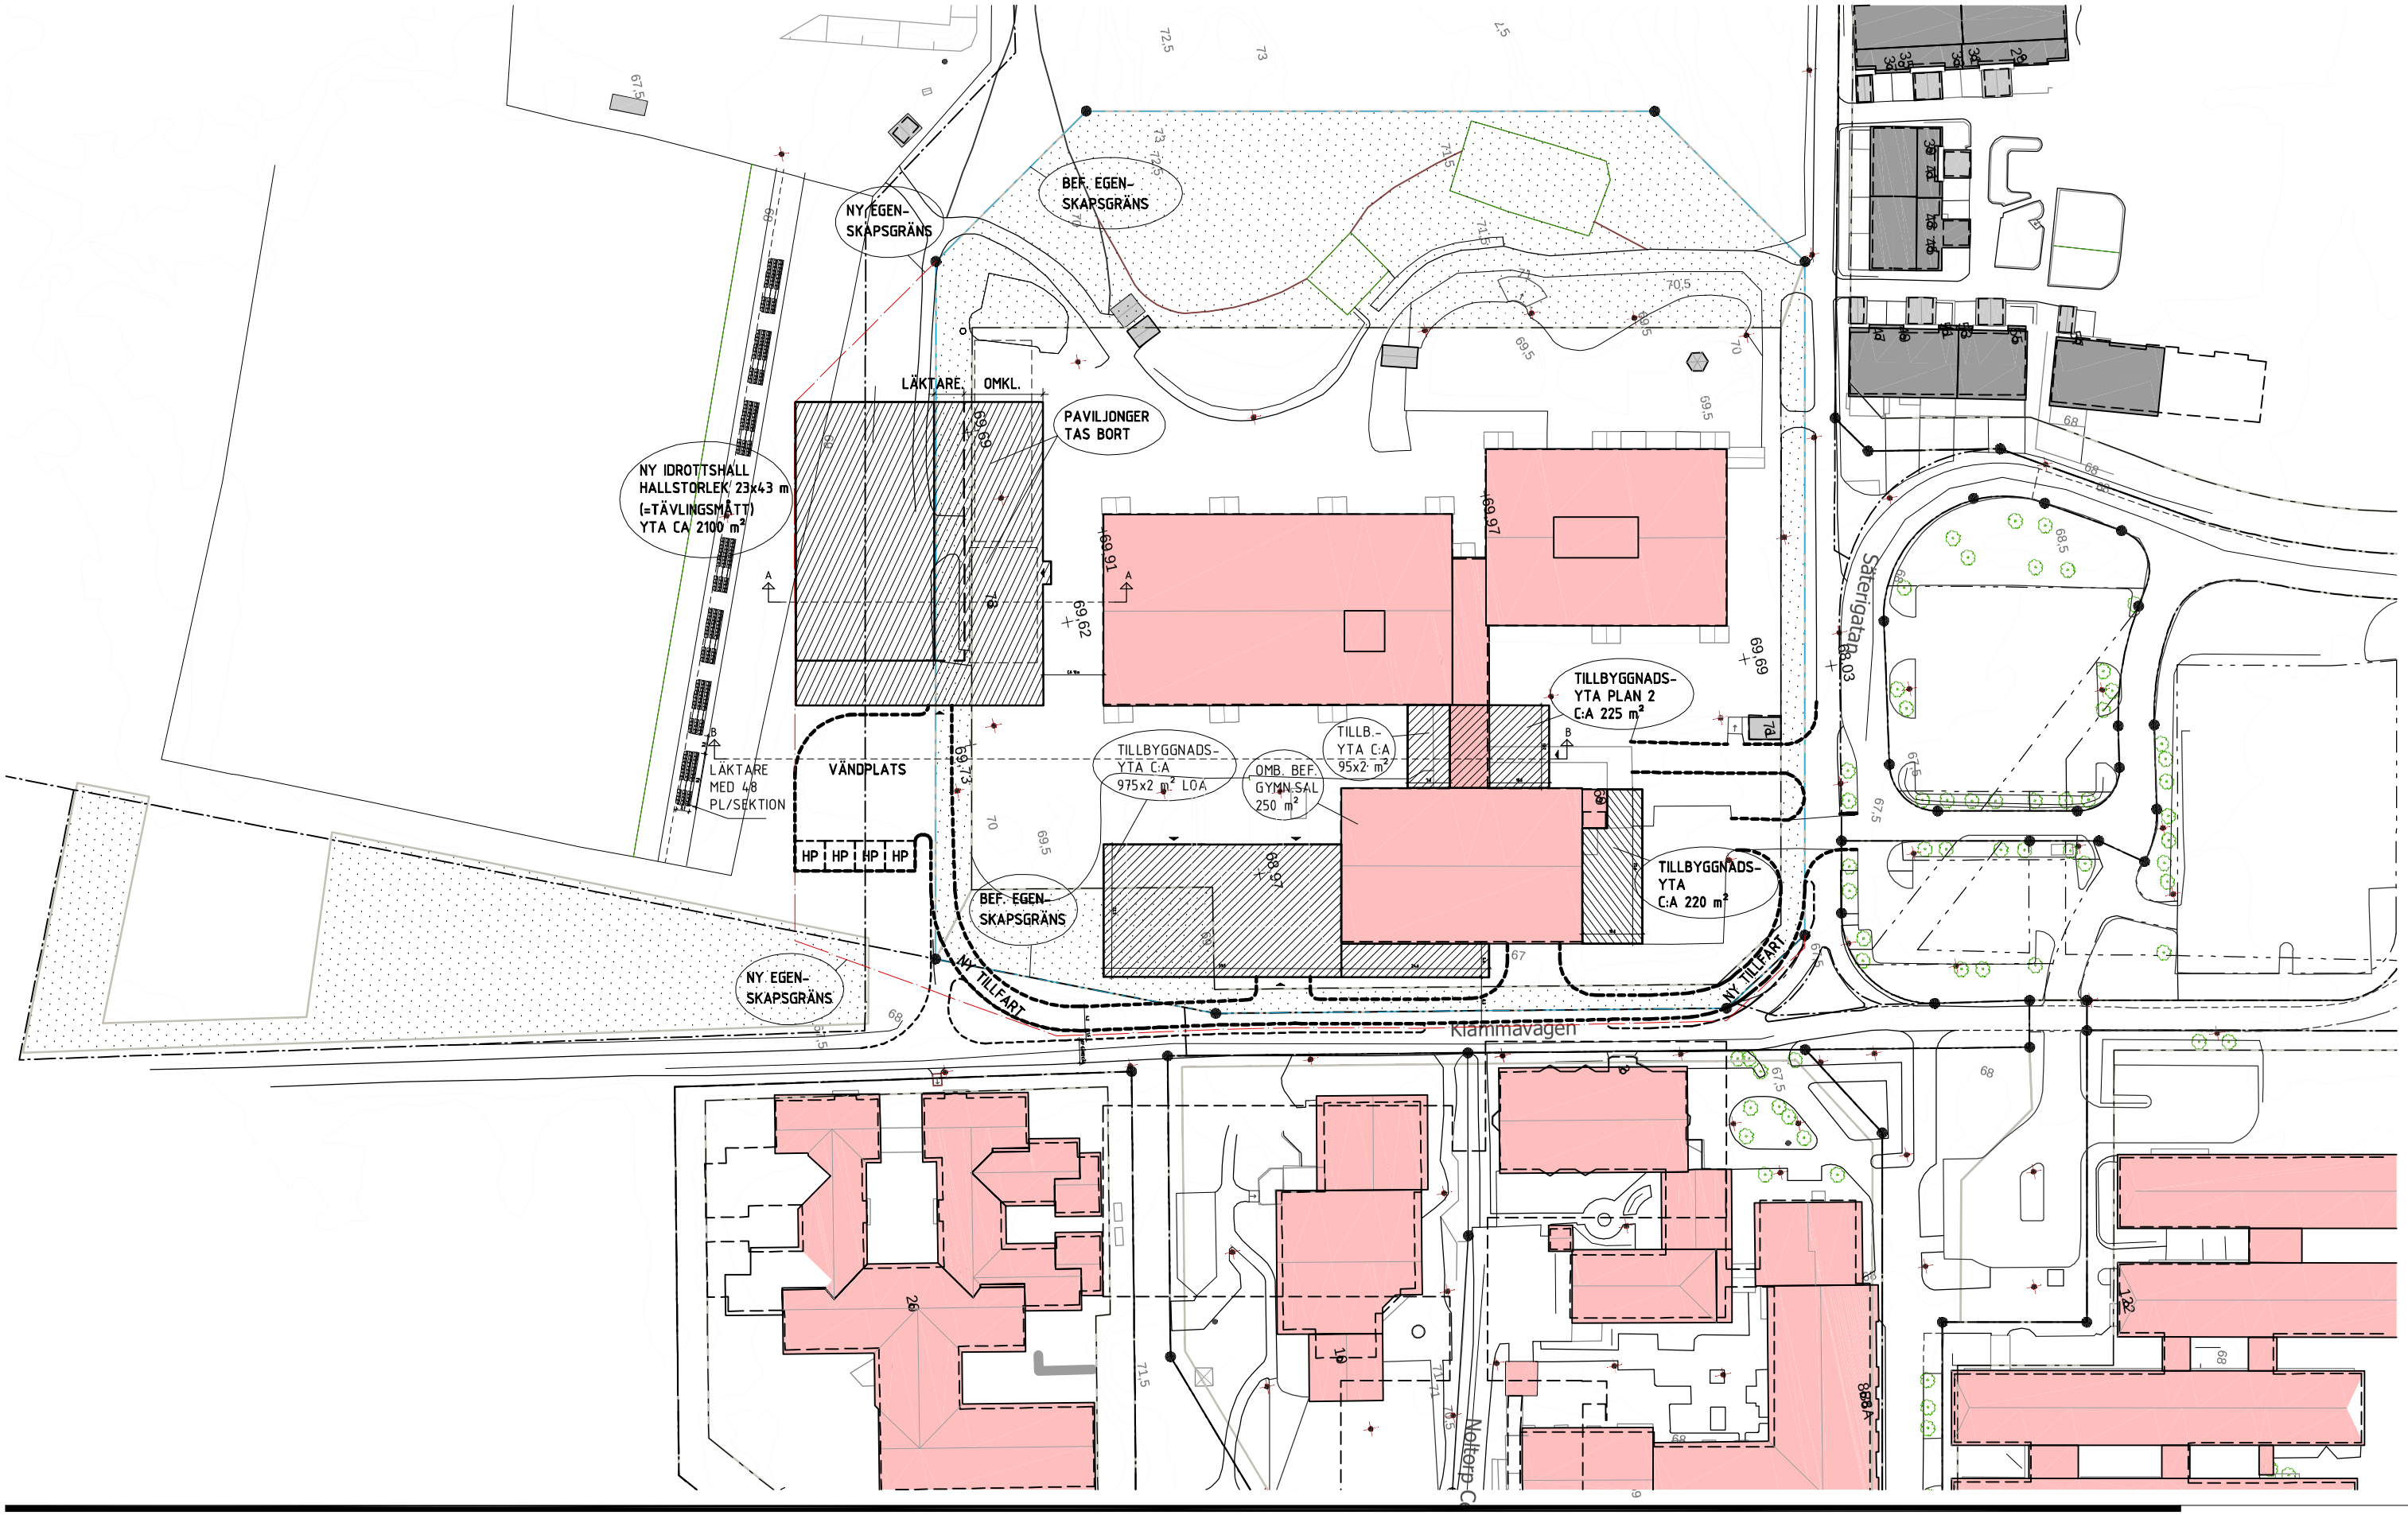

ÖVERSIKTSPLAN (TILLBYGGN. SKOLA 2835 kvm LOA, 2920 kvm BTA)

SKALA 1:1000

0 5 10 20 50 100
METER

NOLTORPSSKOLAN ALT. 1A

FÖRSLAG OM- OCH TILLBYGGNAD AV SKOLA

2017-10-05

GLANTZ
ARKITEKTSTUDIO