



ALINGSÅS

KOMMUN

NYBYGGNADSKARTA

Teckenförklaring :

	Bostad		Byggnadshastiv
	Utöhus		Byggnadstakkontur
	Offentlig byggnad		Barrskog
	Skärmtak		Barrträd
	Mark får ej byggas		Lövskog
	Mark får endast byggas med kompletteringsbyggnader.		Lövträd
	Kvarter/Trakgräns		Markhöjd + 63.78
	Fastighetsgräns		Fornnämne
	Användningsgräns		Els stolpe, Belysning
	Egenskapsgräns		
	Väggkant		
	Höjdkurva		
	Stenmur		
	Stödmur		
	Häck		
	Staket		

Kartan är framställd av tillgängligt digitalt kartmaterial. Ingen redovisning av ledningsdragnings, rättigheter och bestämmelser. Ej heller någon kontroll av grundkartans aktualitet är gjord. Det tillkommer den sökandes att själv informera om ändrade förhållanden.

Nyttillkommen åtgärd



Färdigt golv +



Skala 1:500

Utsnitt 17:1

Utsnitt 17:1

Utsnitt 17:1

Koordinatsystem: SWEREF 99 1200

Höjdsystem: RH2000

Fästighets:

MELBY 17:1

1 Alingsås kommun

Underlag till situationenplan

Deblansplan: ej plan

Konstut:


Planlagt debiteras.

Areal: 4023 m²

Fastighetsbildning erfordras

Datum: 2019-02-04

För fastigheten gäller följande planbestämmelser ej plan

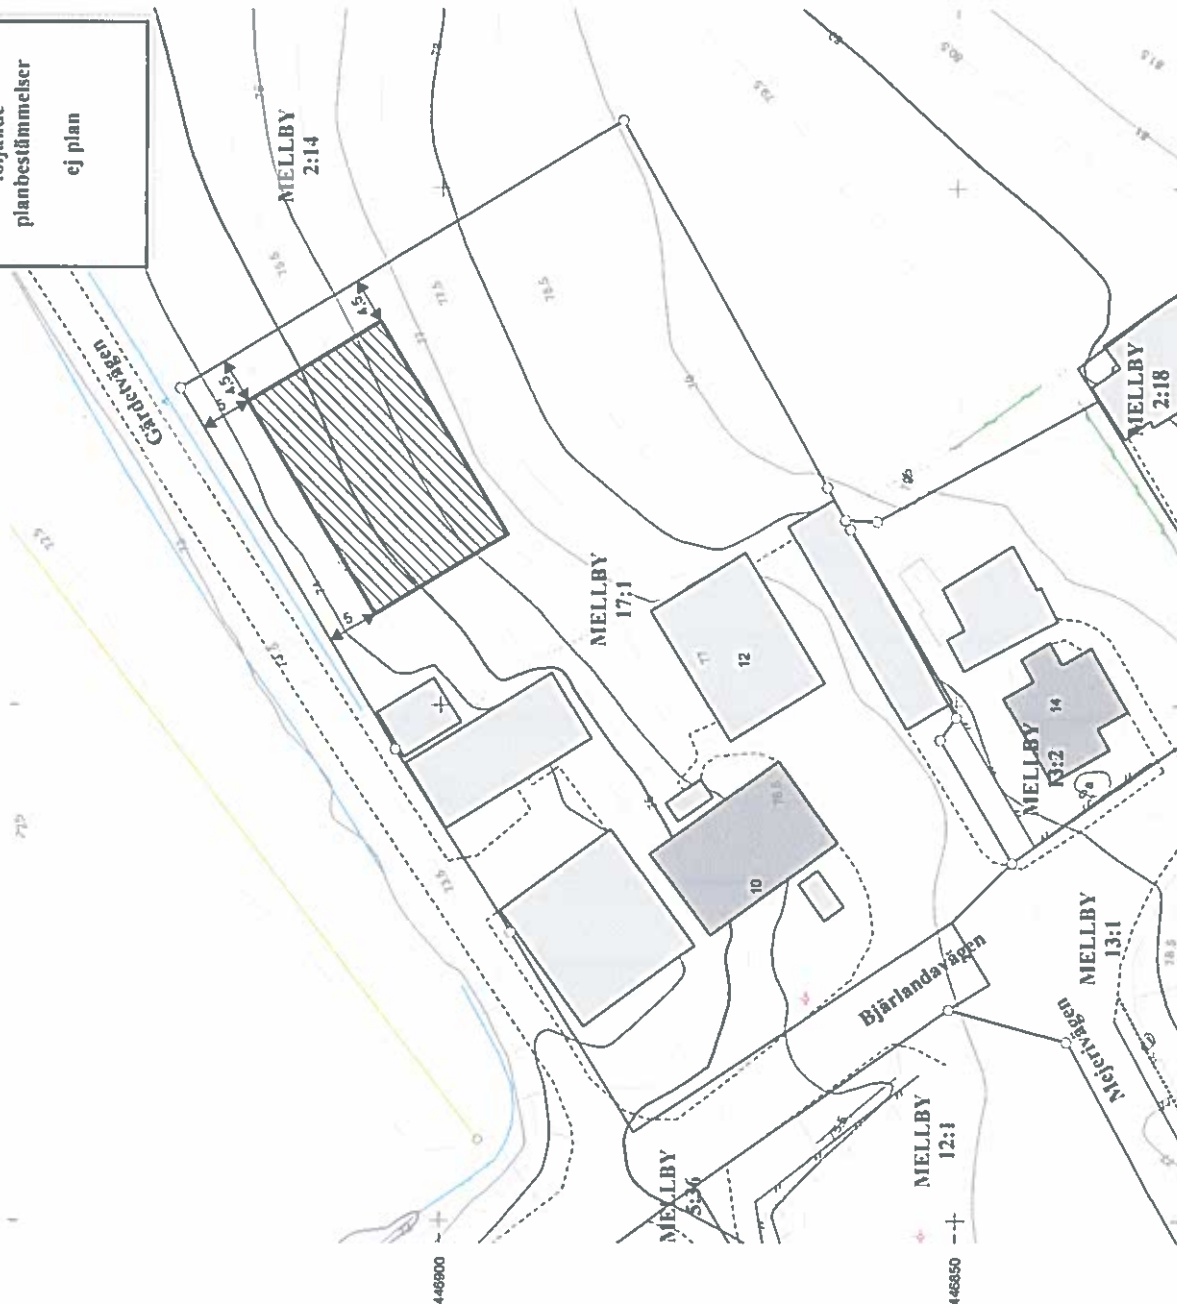

Skala 1:500 0 10 20 30 40 50 Meter