


A ←

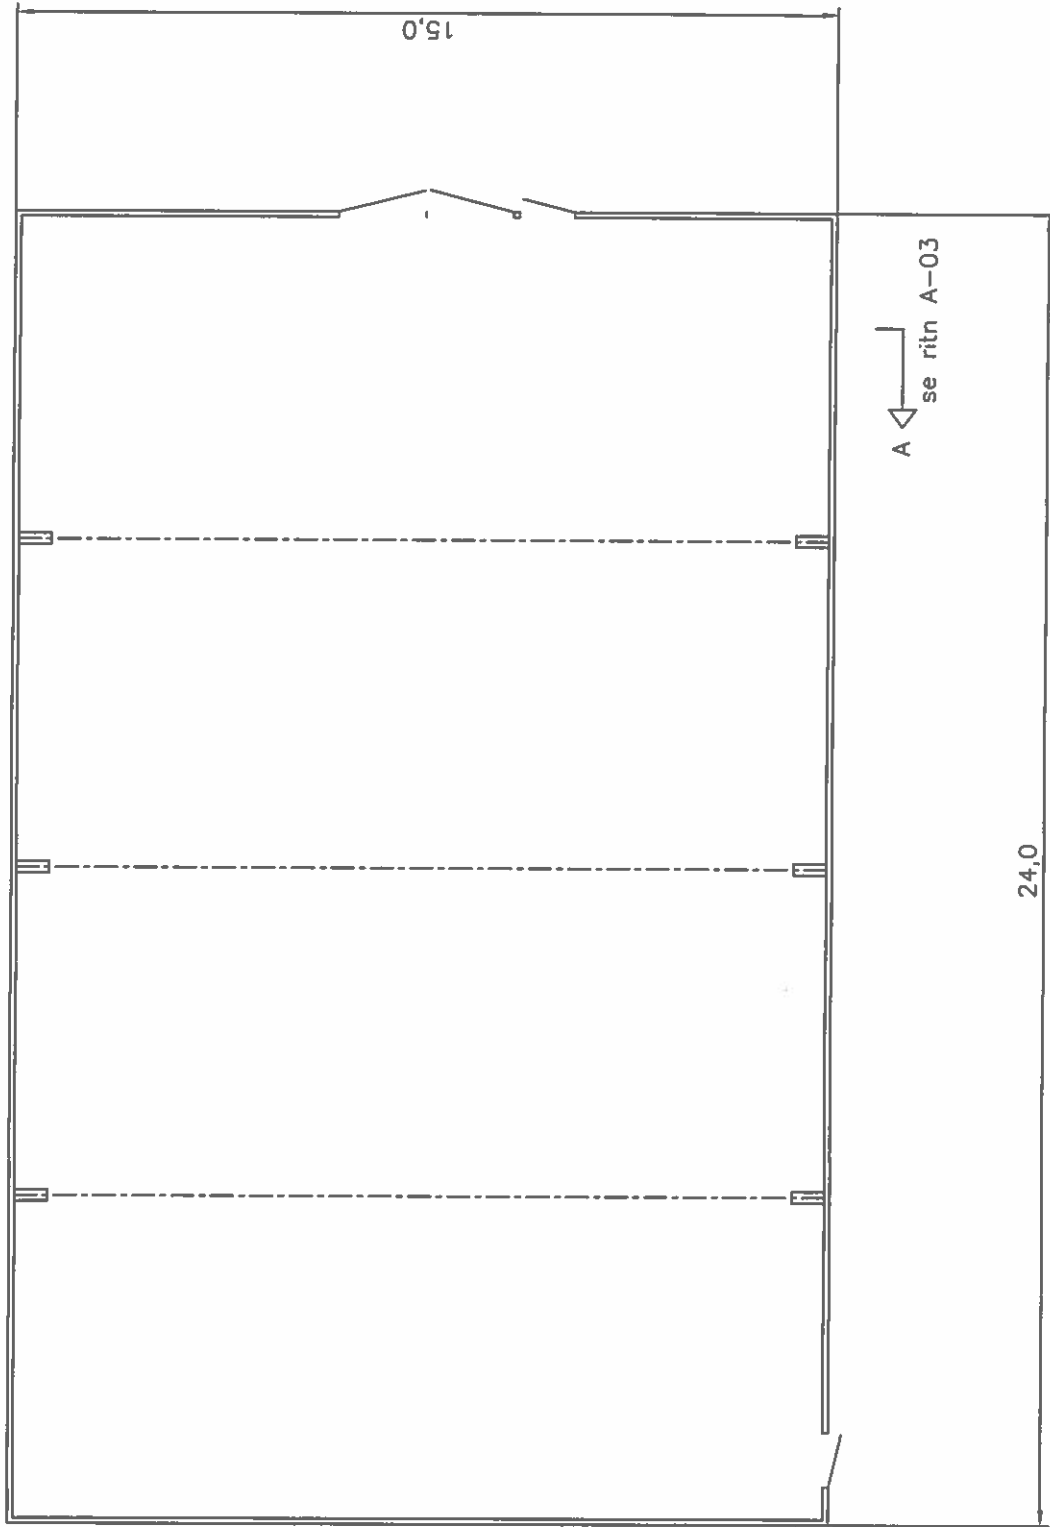

15,0

A ←
se ritn A-03

24,0

Stora Mellby mekaniska museum

Utställningshall Planritning

Mellby 2:14, del av 1:100 20190118 rev A-01