













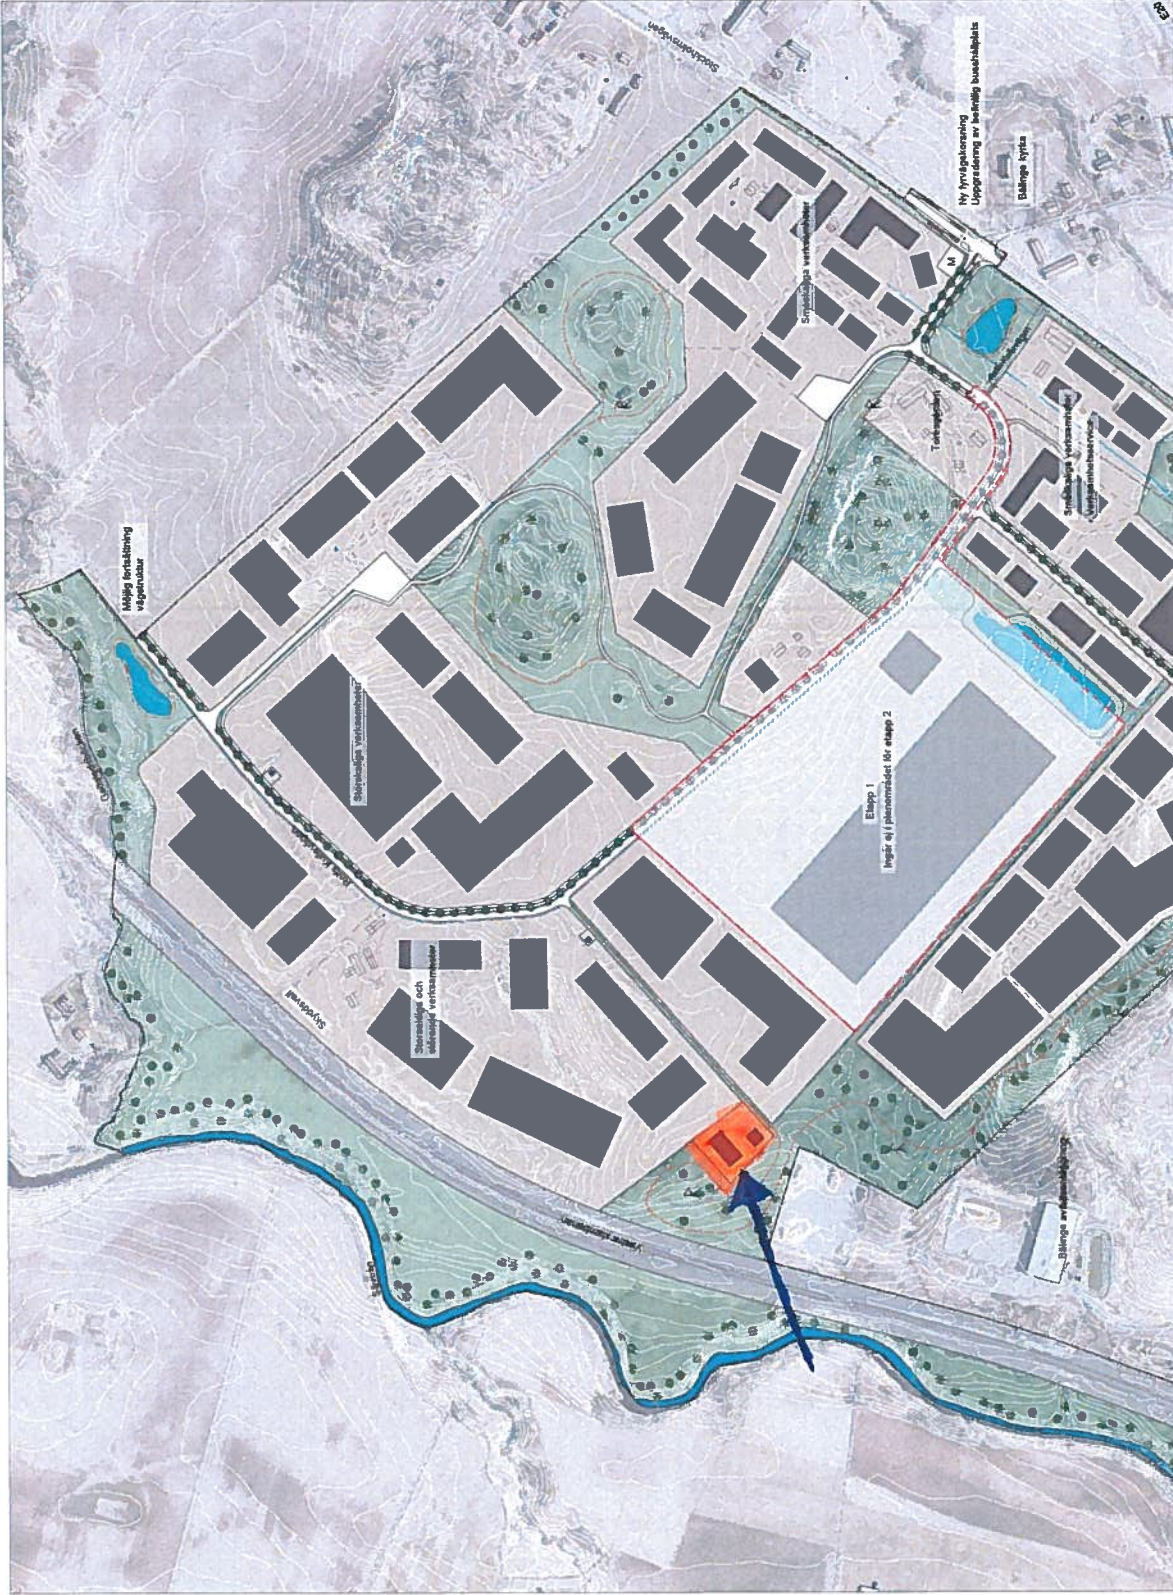


# TECKENFÖRKLARING

-  Dagvattendamm med våtmark
-  Ny bebyggelse
-  Luftledning
-  Nätter- och kulturstig
-  Träd
-  Nya eller ombyggda vägar och gator samt gång- och cykelvägar
-  Ny vattensättningsmark
-  Nästämning/Jordbruksmark
-  M
-  Förelägen i slutstadium
-  Förelägen
-  Befärdig bebyggelse
-  Planeringsgränns
-  Dike



## GRUNDKARTEBETECKNING

Förslagsgivare	Stadsdirektör	Stadsråd	Stadsdirektör	Stadsdirektör	Stadsdirektör
Tillgängligt	Vägar	Till	Till	Till	Till
Byggnad	Byggnad	Byggnad	Byggnad	Byggnad	Byggnad
Luftledning	Luftledning	Luftledning	Luftledning	Luftledning	Luftledning
Bebyggelse	Bebyggelse	Bebyggelse	Bebyggelse	Bebyggelse	Bebyggelse
Mark	Mark	Mark	Mark	Mark	Mark

Grundkartan är upprättad av Samrådsgemenskapen i Alingsås kommun och ÖRNÄS kommun. Utgåva: 12/2021. Höjden: 11/2020.



Skala 1:2 000 (A0)  
Skala 1:4 000 (A2)

0 100 200 Meter



# ILLUSTRATIONSKARTA 1/2 SAMRÅDSHANDLING DETALJPLAN FÖR ALINGSÅS VERKSAMHETSOMRÅDE NORR ETAPP 2, BÄLUNGE 6:16 m.fl.

Alingsås den 16 maj 2022

Beställare	Emilsen
Beställningsnr	KS
Projektnummer	2022-06-07
Genomgång	
Ansvarig	
Lagd av	