
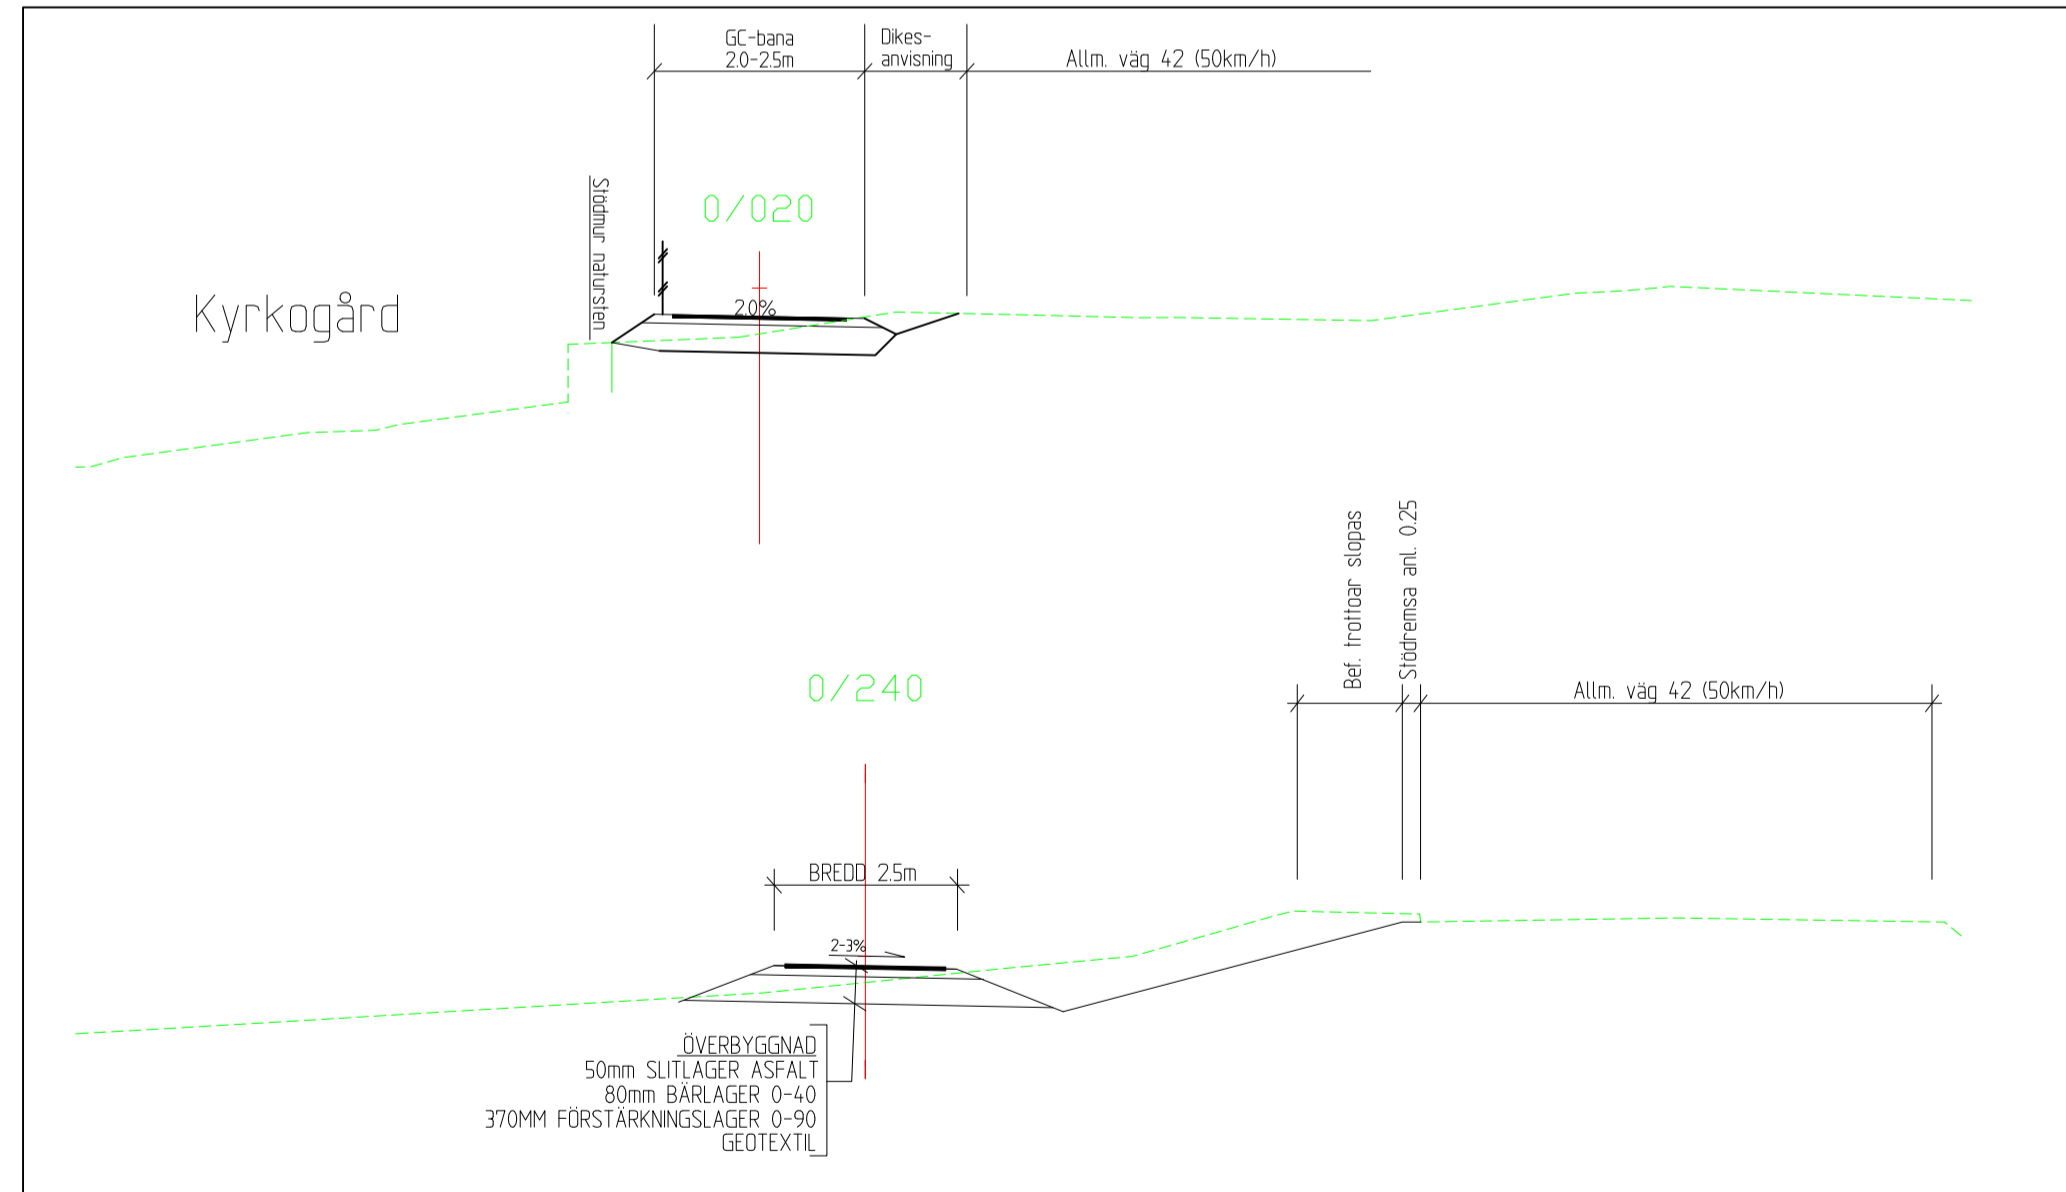


GC-banans sträckning på ritning är ej exakt. Innan schaktning skall sträckan utstakas i samråd med beställare och berörd markägare.

Generellt gäller att vegetation borttages och gc-banan byggs upp på terrass för minimal schakt och fyllning. Matjord/vegetation återanvänds till uppbyggnad av stänter och höjdanpassningar. Längslutning för GC-banan får ej överstiga 10% skall beaktas vid anslutande vägar mm.

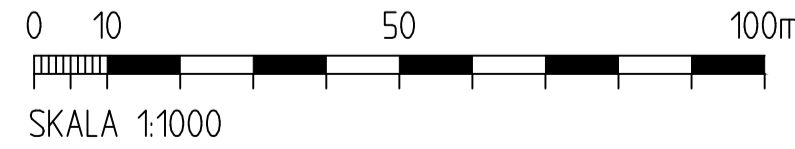

<ul style="list-style-type: none"> ▷ RELATIONS-RITNING ▷ ARBETS-RITNING ▷ FÖRFRÅGNINGS-UNDERLAG ▷ BYGGLOVSHANDLING ▶ FÖRHANDSKOPIA 		<p>VARA MARKKONSULT AB</p> <p>BADHUSGATAN 4 BOK 101 534 23 VARA TEL 0512-12300</p>	ALINGSÅS KOMMUN MAGRA NYBYGGNAD AV GC-VÄG UTMED RV 42
<p>RITAD/KONSTRUERAD AV Magnus Stensson</p> <p>GRANSKAD/GODKÄND AV</p>	<p>HANDLAGGES AV Magnus Stensson</p> <p>DATUM</p> <p>2023-04-03</p>		PLAN Sekt. 0/000 - 0/623 och Typsektioner