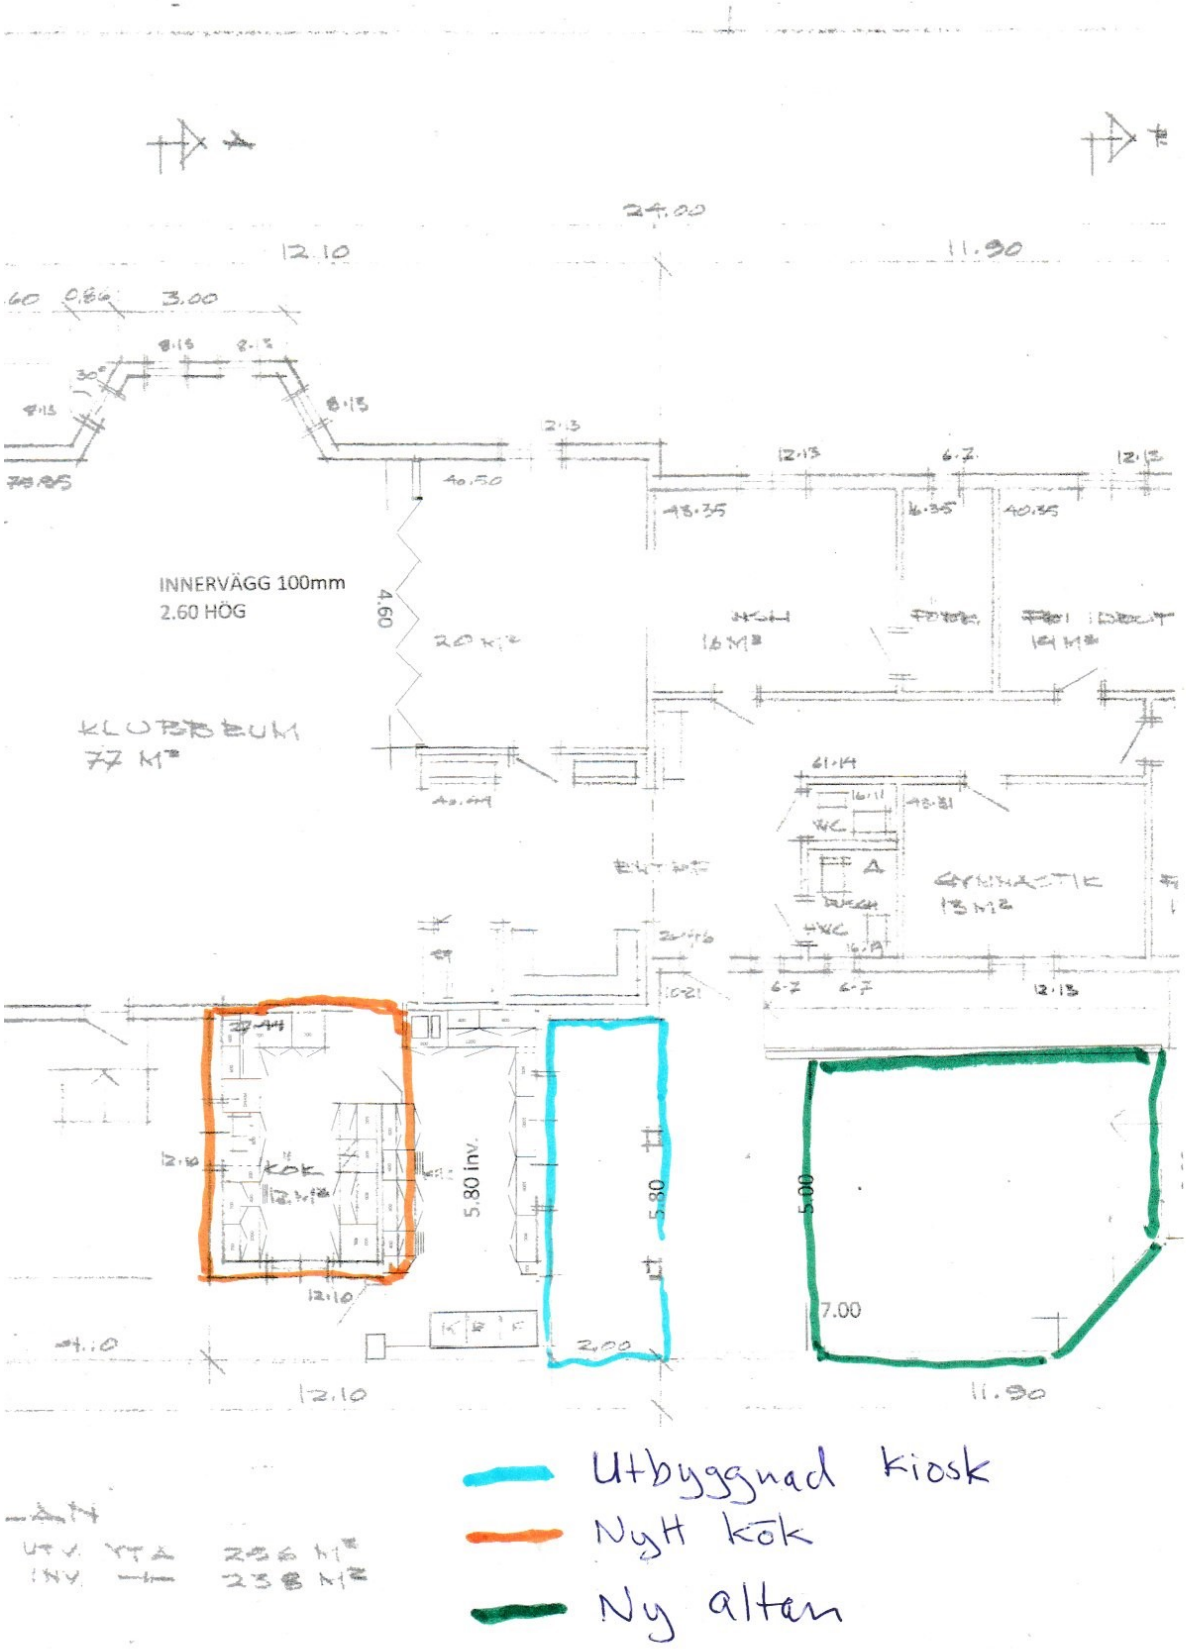
24.00
12.10
11.90
INNERVÄGG 100mm
2.60 HÖG
KLUBBRUM
77 M²
KÖK
5.80 inv.
5.80
5.00
7.00
2.00
12.10
11.90
Utbyggnad kiosk
Nytt kök
Ny altan