


Revision	Datum
1	240207

Sektion med däck och kjol
Skala 1:50

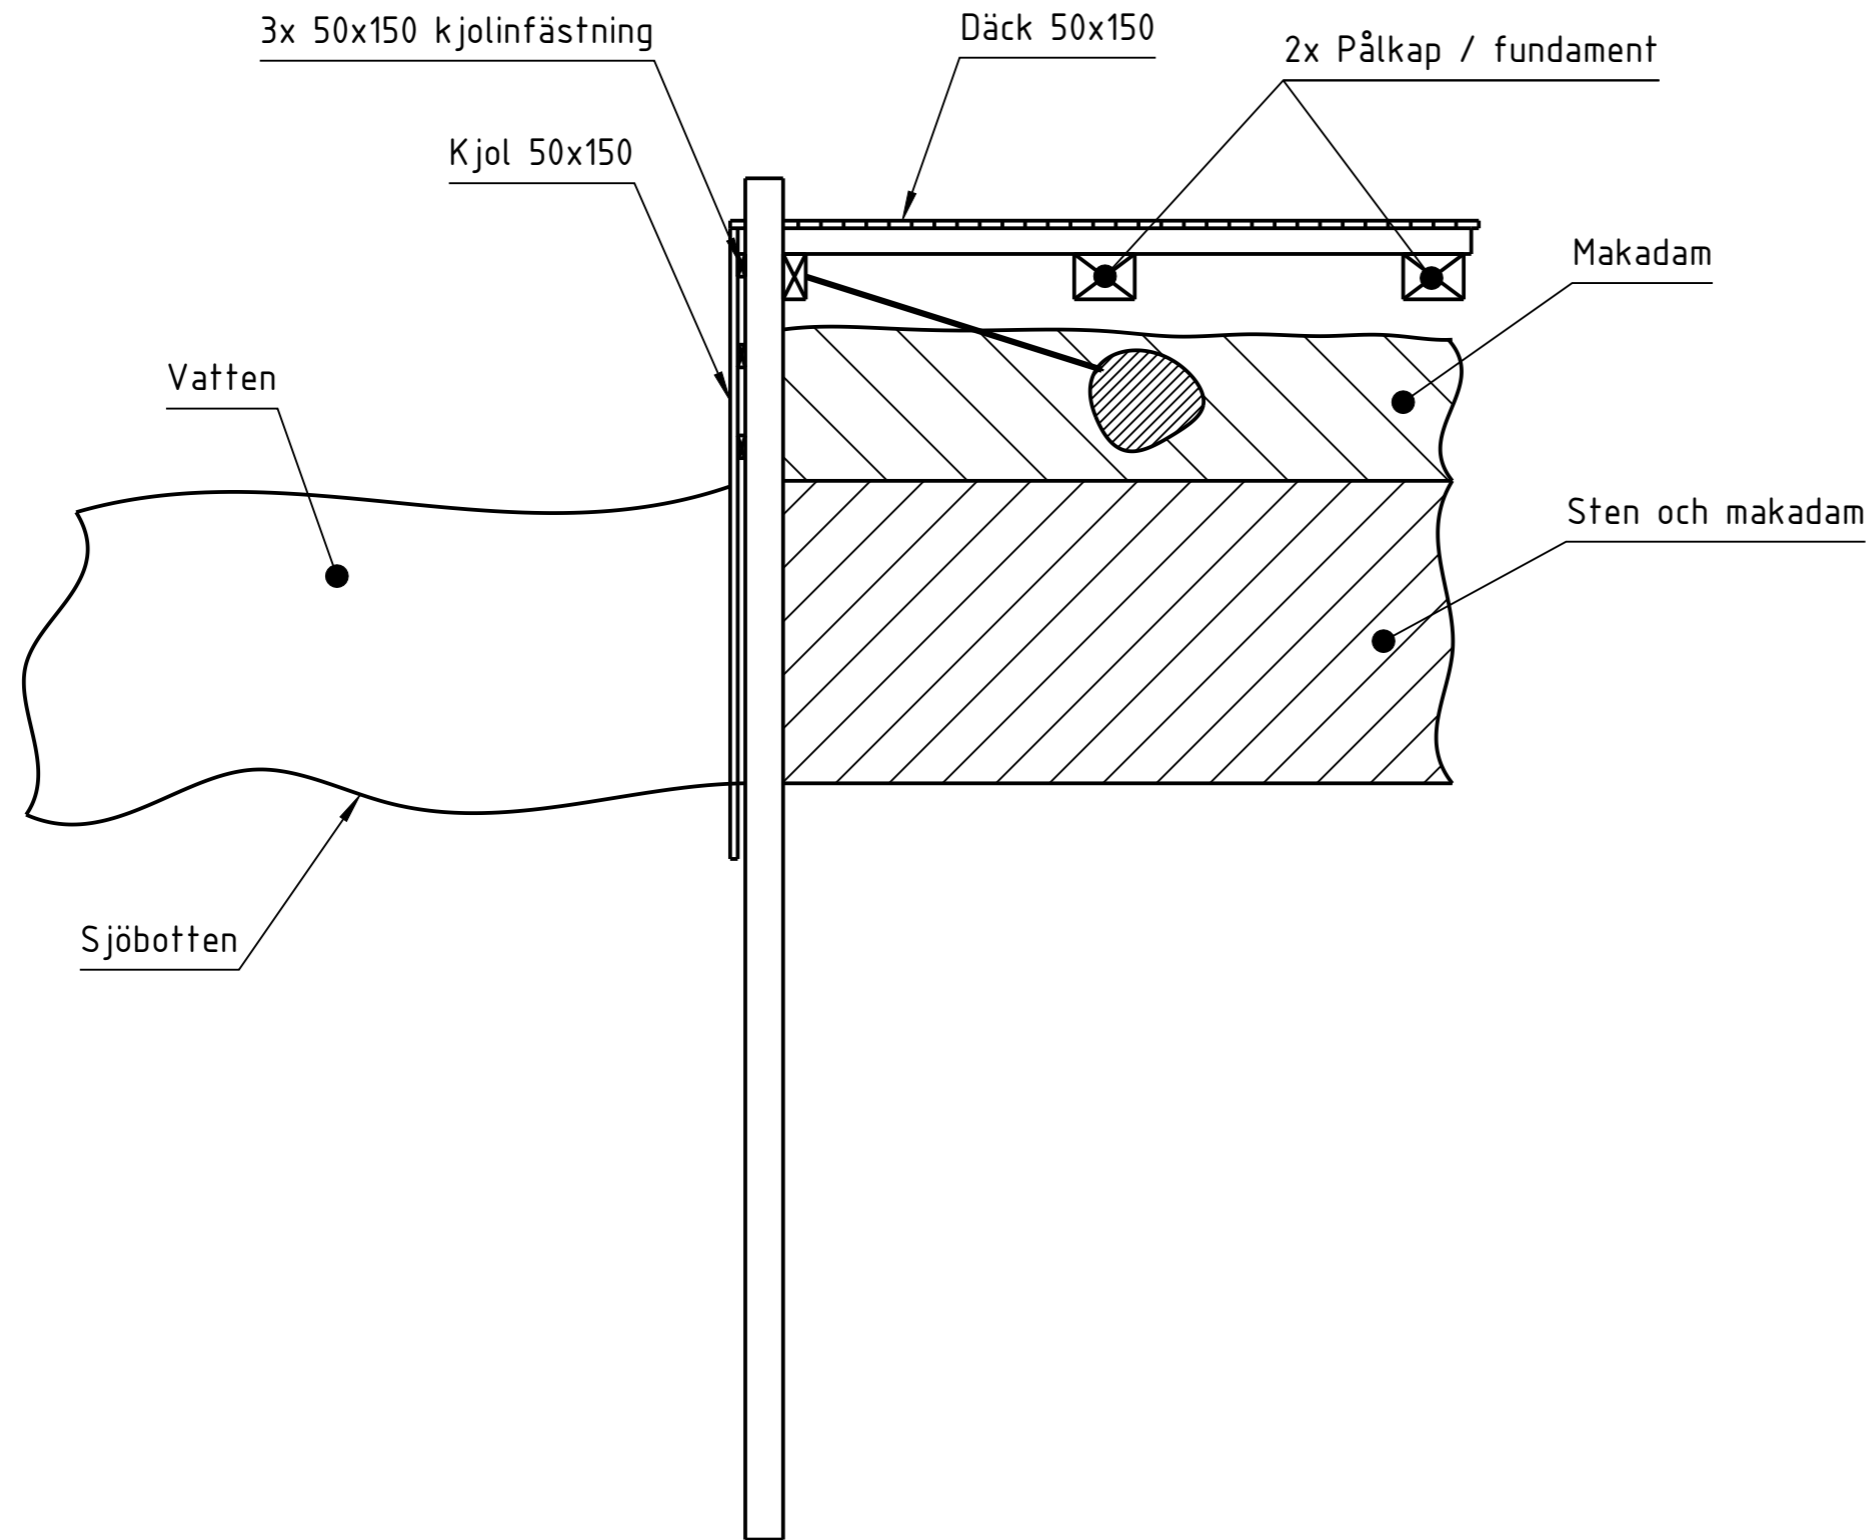

Byggare	JSBM
Objekt	ASS
Ritning	Sektion färdig