

PLANBESTÄMMELSER

Gränsbeteckning

----- Planområdesgräns

Upphävande



Område inom vilket detaljplanen upphävts tidigare




Område inom vilket följande detaljplan (f.d. avstyckningsplan) upphävs

B 124A Del av Vässebo 1: 35 (godkänd av länsstyrelsen den 11 februari 1947)

Planbestämmelse som upphävs

Enligt PBL 5 kap. 8 § 1 och 17 kap. 14 § gäller förbud att inom ifrågavarande område utan tillstånd av länsstyrelsen verkställa nybyggnad, innan avlopp för området anordnats

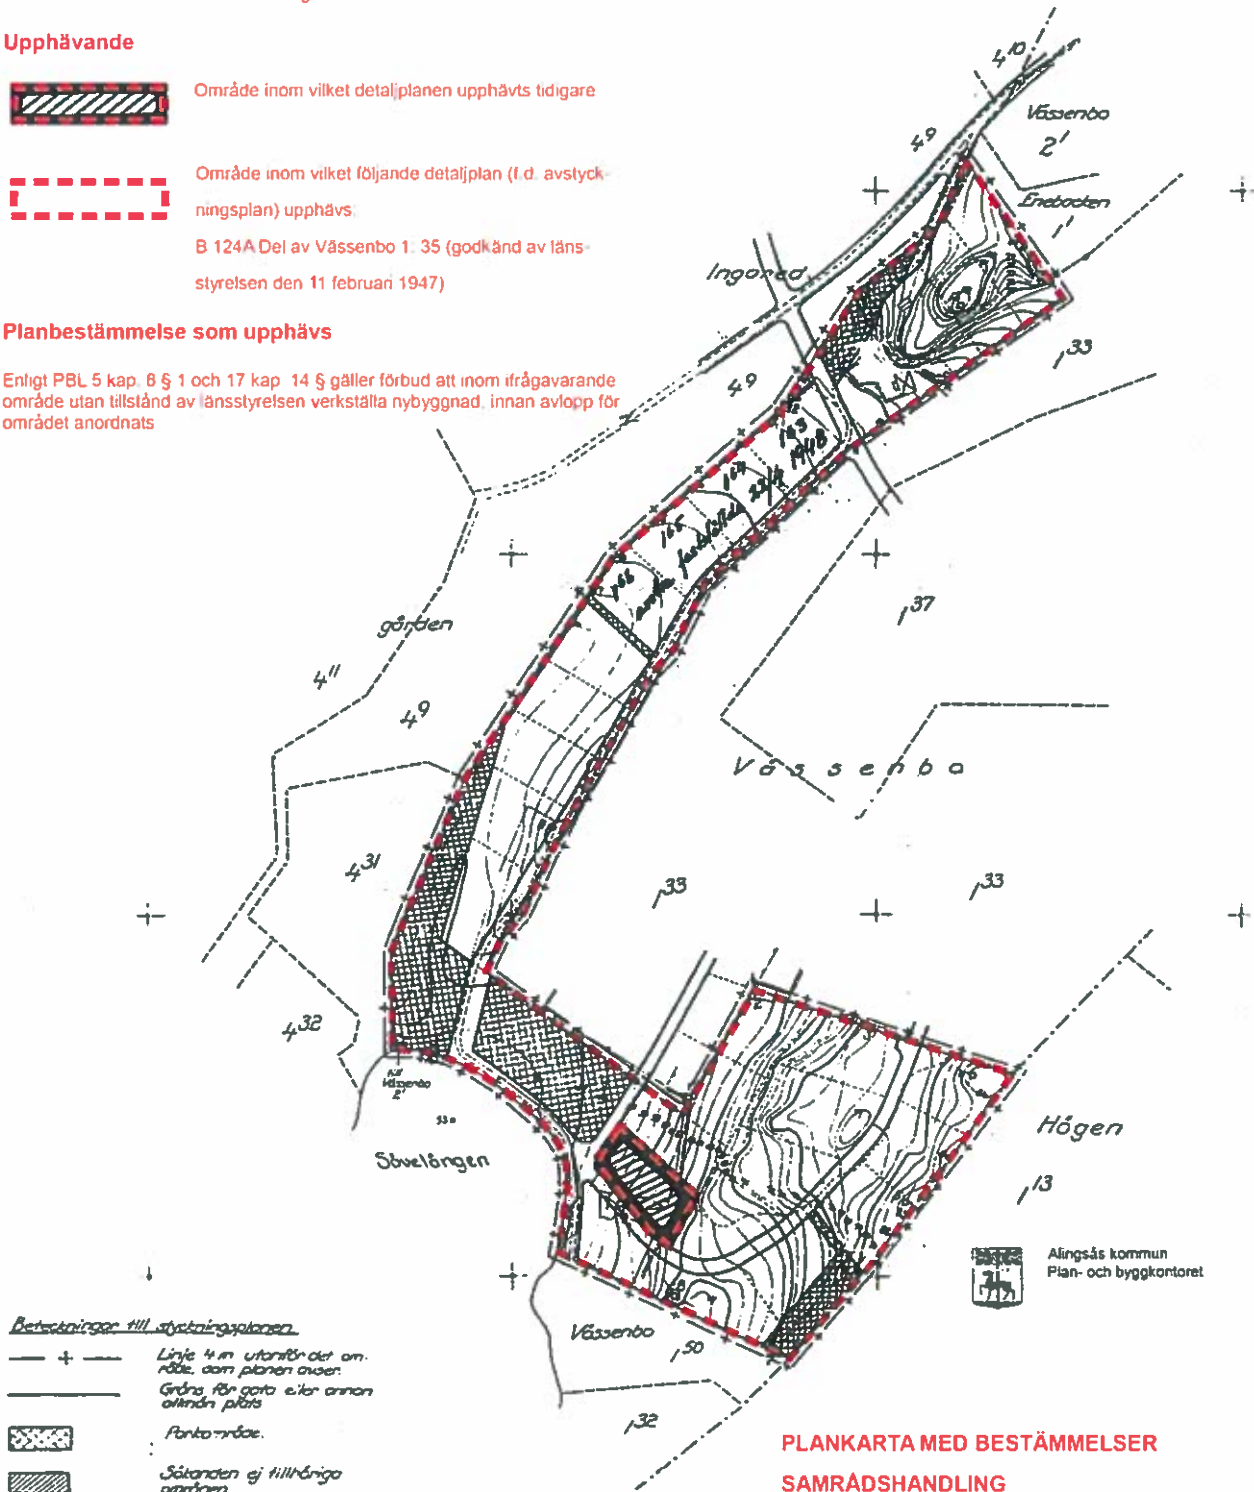

Beteckningar till styckningsplanen

- + — Linje 4 m utanför det område som planen avser.
- Gräns för gata eller annan allmän plats
- ▨ Parkeringsbåe
- ▨ Sätanden ej tillhöriga områden
- Föreslagen tomgräns (ej avsett att fastställas)

Beteckningar till kartläggningen

- Fastighetsgränser
- o Pogonpunkt
- ☐ Beringshus, uthus
- ⋯ Befintlig väg
- ▲ Åsarvartur
- Staket
- Stenmur
- Stålmur
- Nätstovar

PLANKARTA MED BESTÄMMELSER SAMRÅDSHANDLING

UPPHÄVANDE AV DETALJPLAN B 124A FÖR DEL AV VÄSSEBO 1:35

HANSALANDSVÄGEN

Alingsås 2016-12-17

Hans Nerstu
Planarkitekt

Beslutsdatum	Sign
SBN anlagande	
Legakraftvinnande	
Dnr 2018 128 SBN	

