



ALINGSÅS

KOMMUN

NYBYGGNADSKARTA

För fastigheten gäller följande planbestämmelser ej plan

Teckenförklaring:

- Bostad
- Utlus
- Offentlig byggnad
- Skärmark
- Mark får ej byggas
- Mark får endast byggas med kompletterbyggnader.
- Byggnad husliv
- Byggnad takkontur
- Barrskog
- Barträd
- Lövskog
- Lövträd
- +65.78 Markhöjd
- Fornnämne
- Elstolpe. Belysning

- Kvarter Traktgräns
- Fastighetsgräns
- Användningsgräns
- Egenskapsgräns
- Väggkant
- Höjdkurva
- Stenmur
- Stödmur
- Häck
- Staket

VA anslutning

- Renvattenledning
- Spillvattenledning
- Dayvattenledning
- Fjärrvärmeledning
- Gasledning

Garubyggnadskostnad:

Anläggningsavgift:

Övriga upplysningar:

INKOMMET

Datum: 2017-11-16 / 2017-07-06

Diariumnummer: ALINGSÅS SAMHÄLLSBYGGNADSNÄMNDEN

- Nyttillkommen åtgärd
- Färdigt golv +


Kartan utarbetad av:
Eric O Hallén
Sida 1 av 1

Koordinatsystem: SWEREF 99 1200
Höjdsystem: RH2000





del av MAGRA 2:28

I Alingsås kommun



Underlag till situationssplan	Detaljplan ej plan
Konsult:	
<input type="checkbox"/> Planavgift debiteras	Areal: m ²
<input type="checkbox"/> Fastighetsbildning erfodras	Datum: 2017-08-07

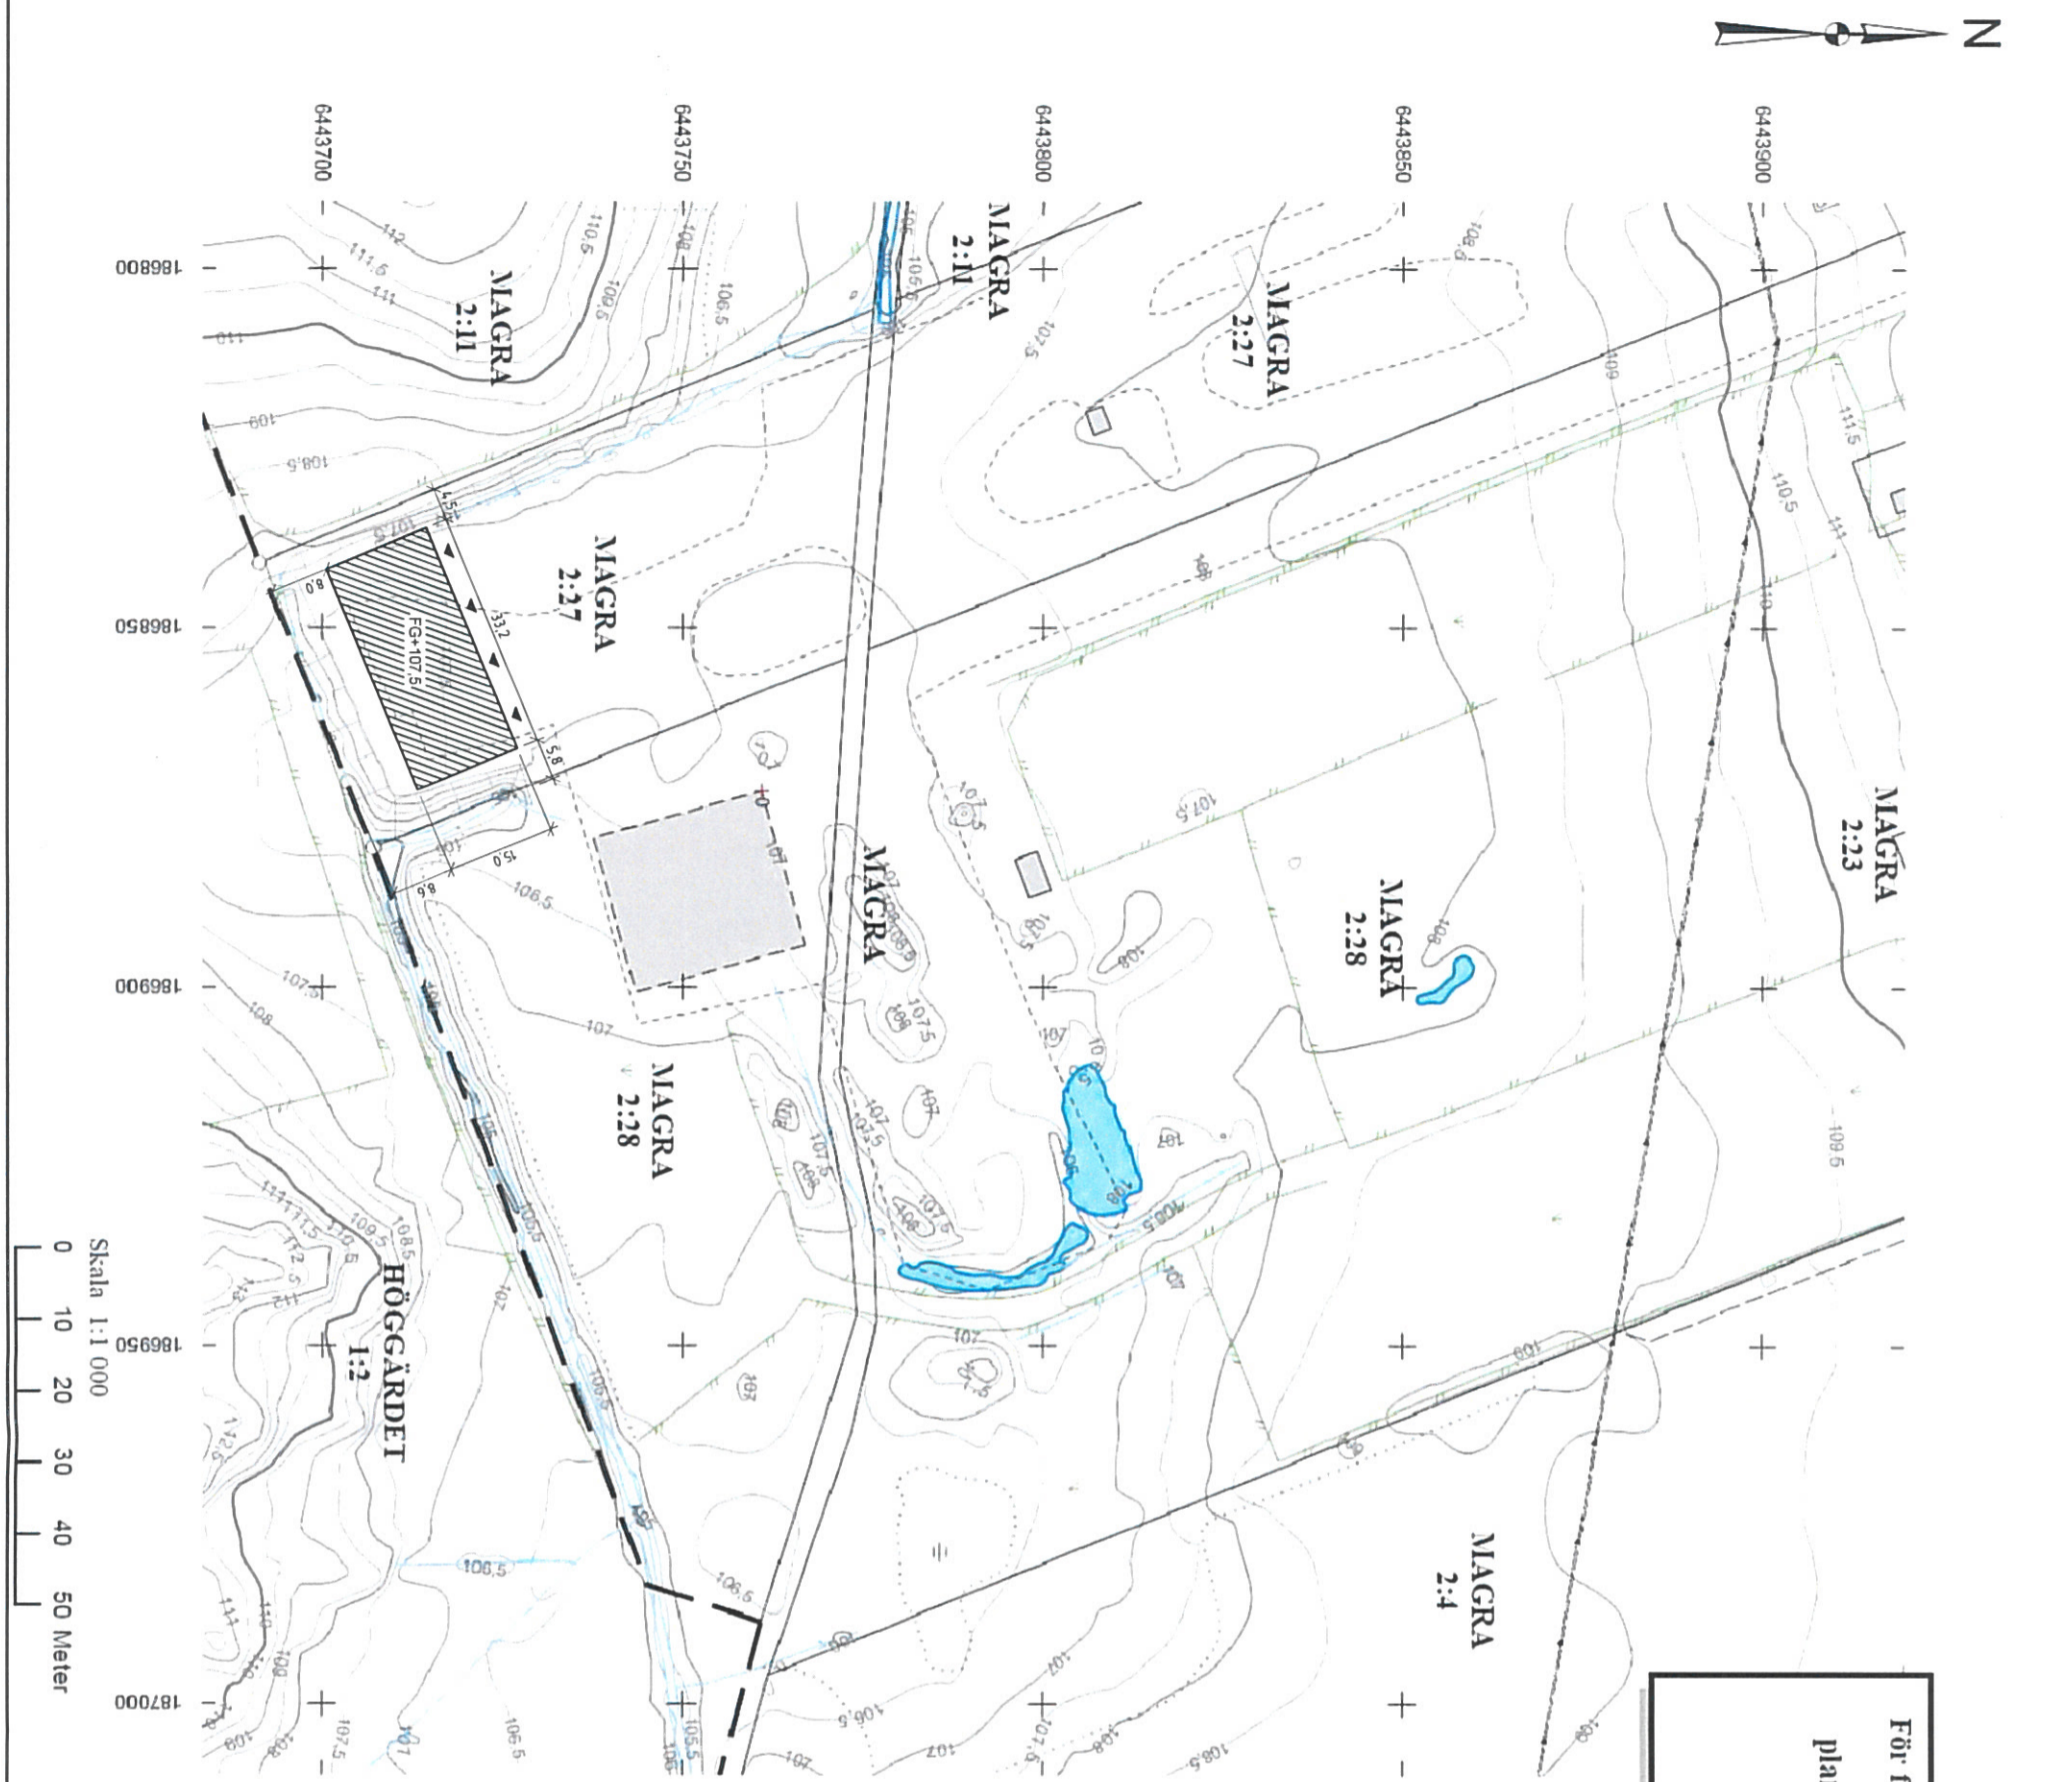

FÖRKLÄNING
 --- BEFINTLIG MARKNIVÅ
 --- BLIVANDE MARKNIVÅ

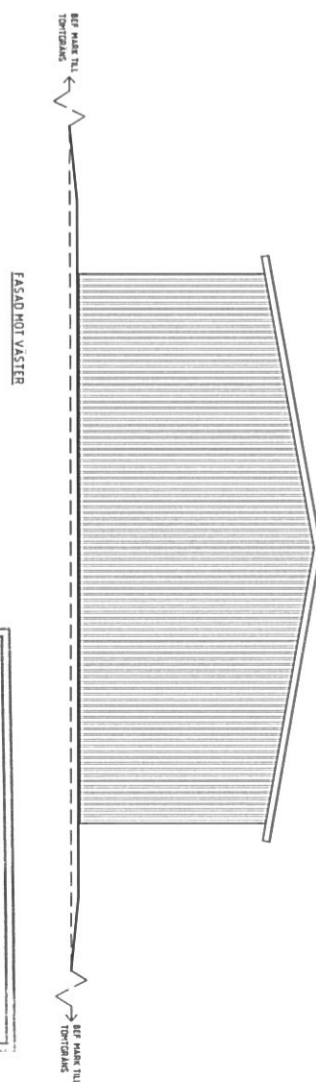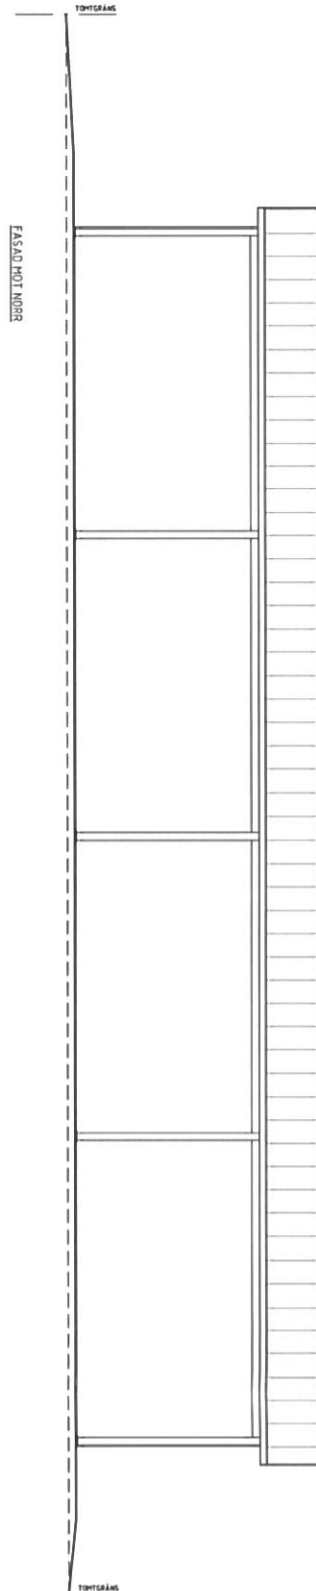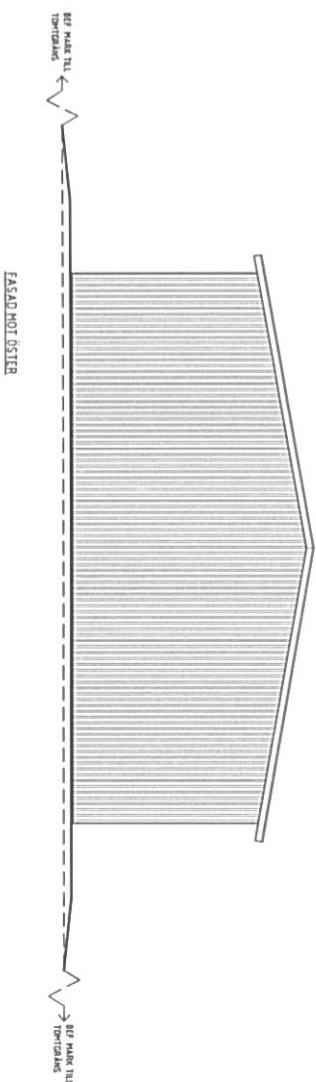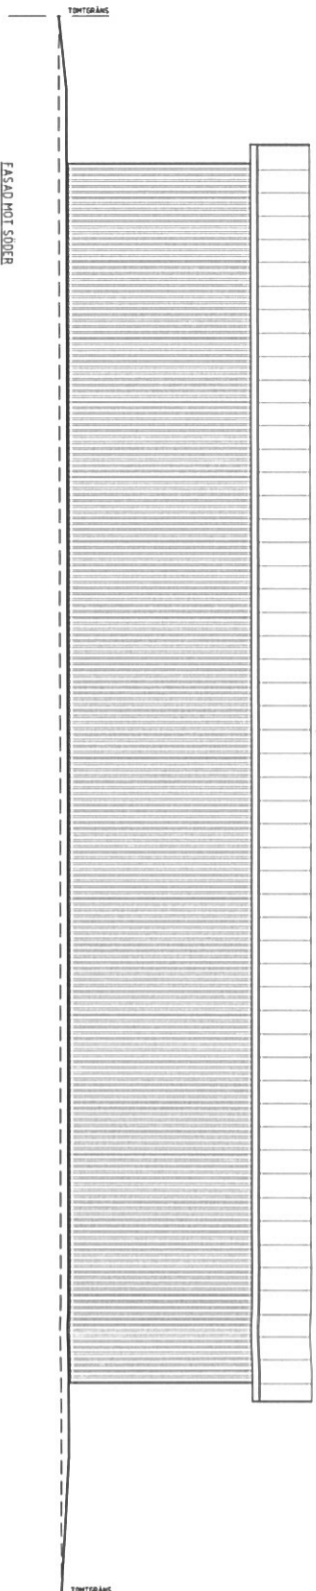

INKOMMET
 Datum 2017-11-16 / 2017-07-06
 Diarientnummer ALINGSÅS SAMHÄLLSBYGGNADSNÄMNDEN

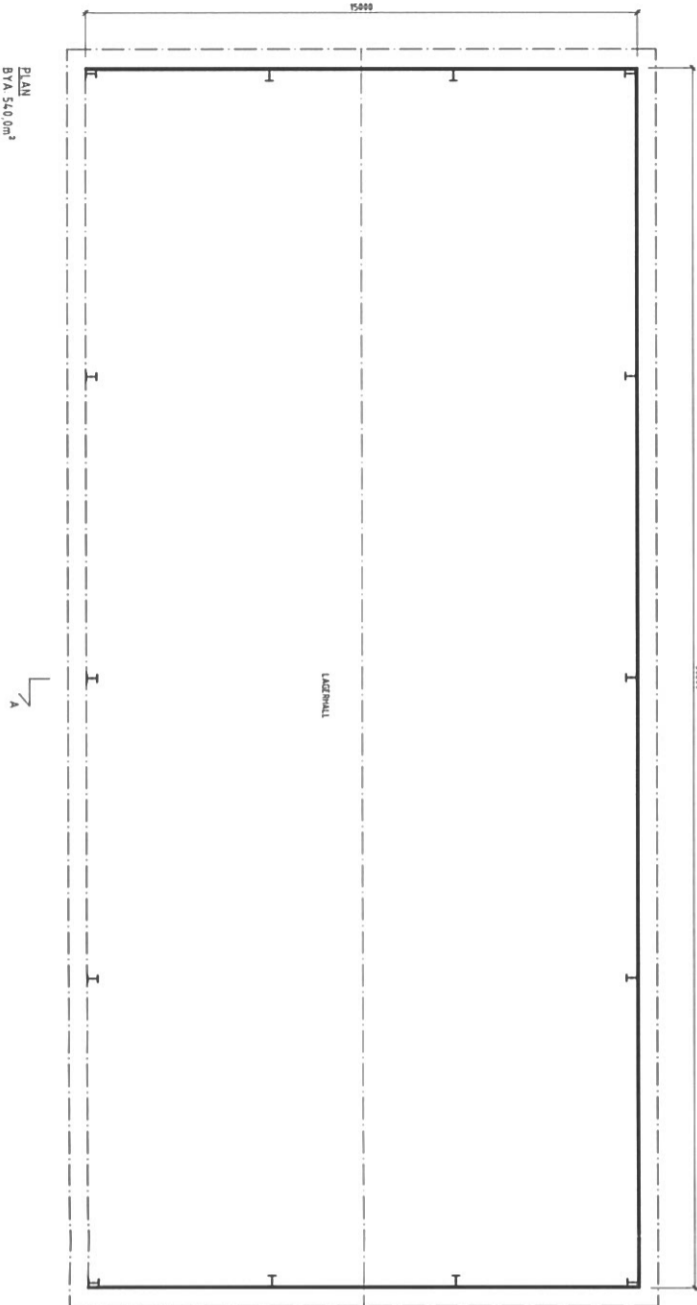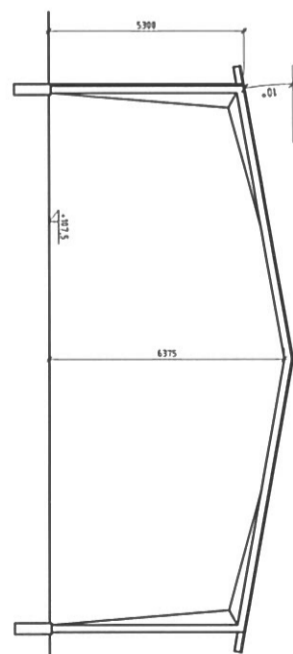

SKALA 1:100
 0 1 2 5 10
 METER

A	1	STORLEK	DK	2017-10-17
BYGGLOVSHANDLING	BYGGLOVSHANDLING	BYGGLOVSHANDLING	BYGGLOVSHANDLING	BYGGLOVSHANDLING
SOLLEBRUNNS LAGERHALL				
H&S AB ABNORRSTENTORP AB Box 136 941 33 Skövde Telefon 0333-66 640 h@s.se				
UPPGÅNG NR	BYGGLOV	BYGGLOV	BYGGLOV	BYGGLOV
2017031	0 KUNZL	H. SAHJELSSON		
DATUM	ANSÖKAN			
2017-08-17				
DEL AV MAGRA 2:27				
ALINGSÅS KOMMUN				
NYBYGGNAD AV LAGERHALL				
PLAN, SEKTION, FASADER				
SKALA A1	BYGGA 23	TRÄSKIF		
1:100	1:200	A-01		A