

# Komplettering till inlämnad ansökan om strandskyddsdispens

## Administrativa uppgifter


Sökanden: Trafikverket  
Organisationsnummer: 202100-6297  
Adress: Kruthusgatan 17, 405 33 Göteborg  
Projektledare: Lennart Puxon, Trafikverket Göteborg, 010-123 78 48  
Kontaktperson: Lennart Puxon, Trafikverket, Göteborg, 010-123 78 48



Alingsås kommuns Dnr: 2017-0033.  
Berörda fastigheter: Östad 17:1 mfl.

Trafikverket har den 18 januari 2017 ansökt om strandskyddsdispens hos Alingsås kommun. Samhällsbyggnadskontoret konstaterat den 6 februari 2017 att det saknas underlag för fortsatt granskning.


Efterfrågat underlag i form av situationsplan som visar var de tänkta åtgärderna är tänkt att utföras, bifogas härmed.

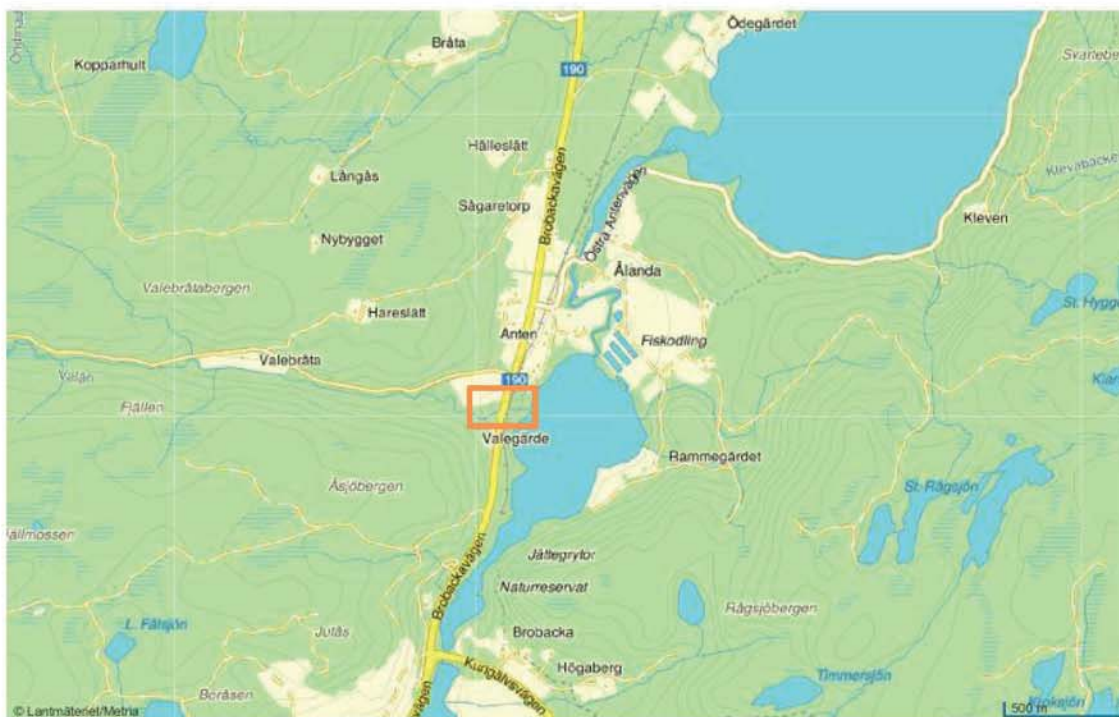

Figur 1: Markering visar placering av tänkt åtgärd i skala 1:500.



Figur 2: Skala 1:50. Svart markering visar byte av trumma. Röd markering visar kompensationsåtgärd för förbättrad vattengång i vattendrag.

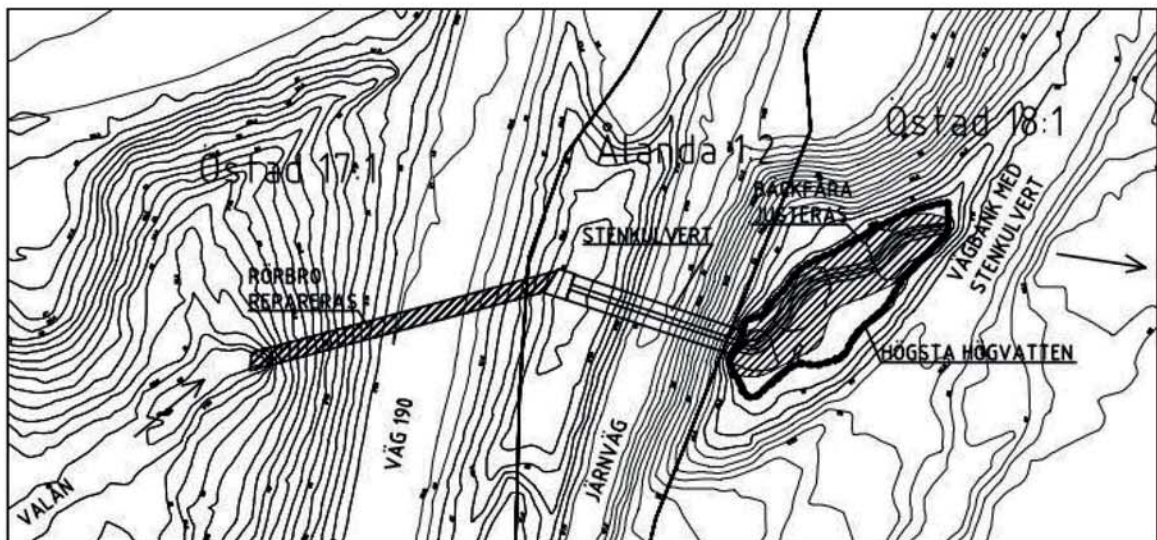

Figur 3: Skiss över föreslagen åtgärd.


**ALINGSÅS**  
 KOMMUN

Inkommet  
 2017-02-06  
 Diariernr: 2017-0033