


# HINDEN 7:1 ALINGSÅS - IDÉ Kontorsbyggnad "mellan stad och villakvarter"

## KÖRSTUDIE INFART / UTFART

Sopbil storlek:  
Los / Lbn enl Trafikverket  
2500mm bred  
12000mm lång  
3800mm hög

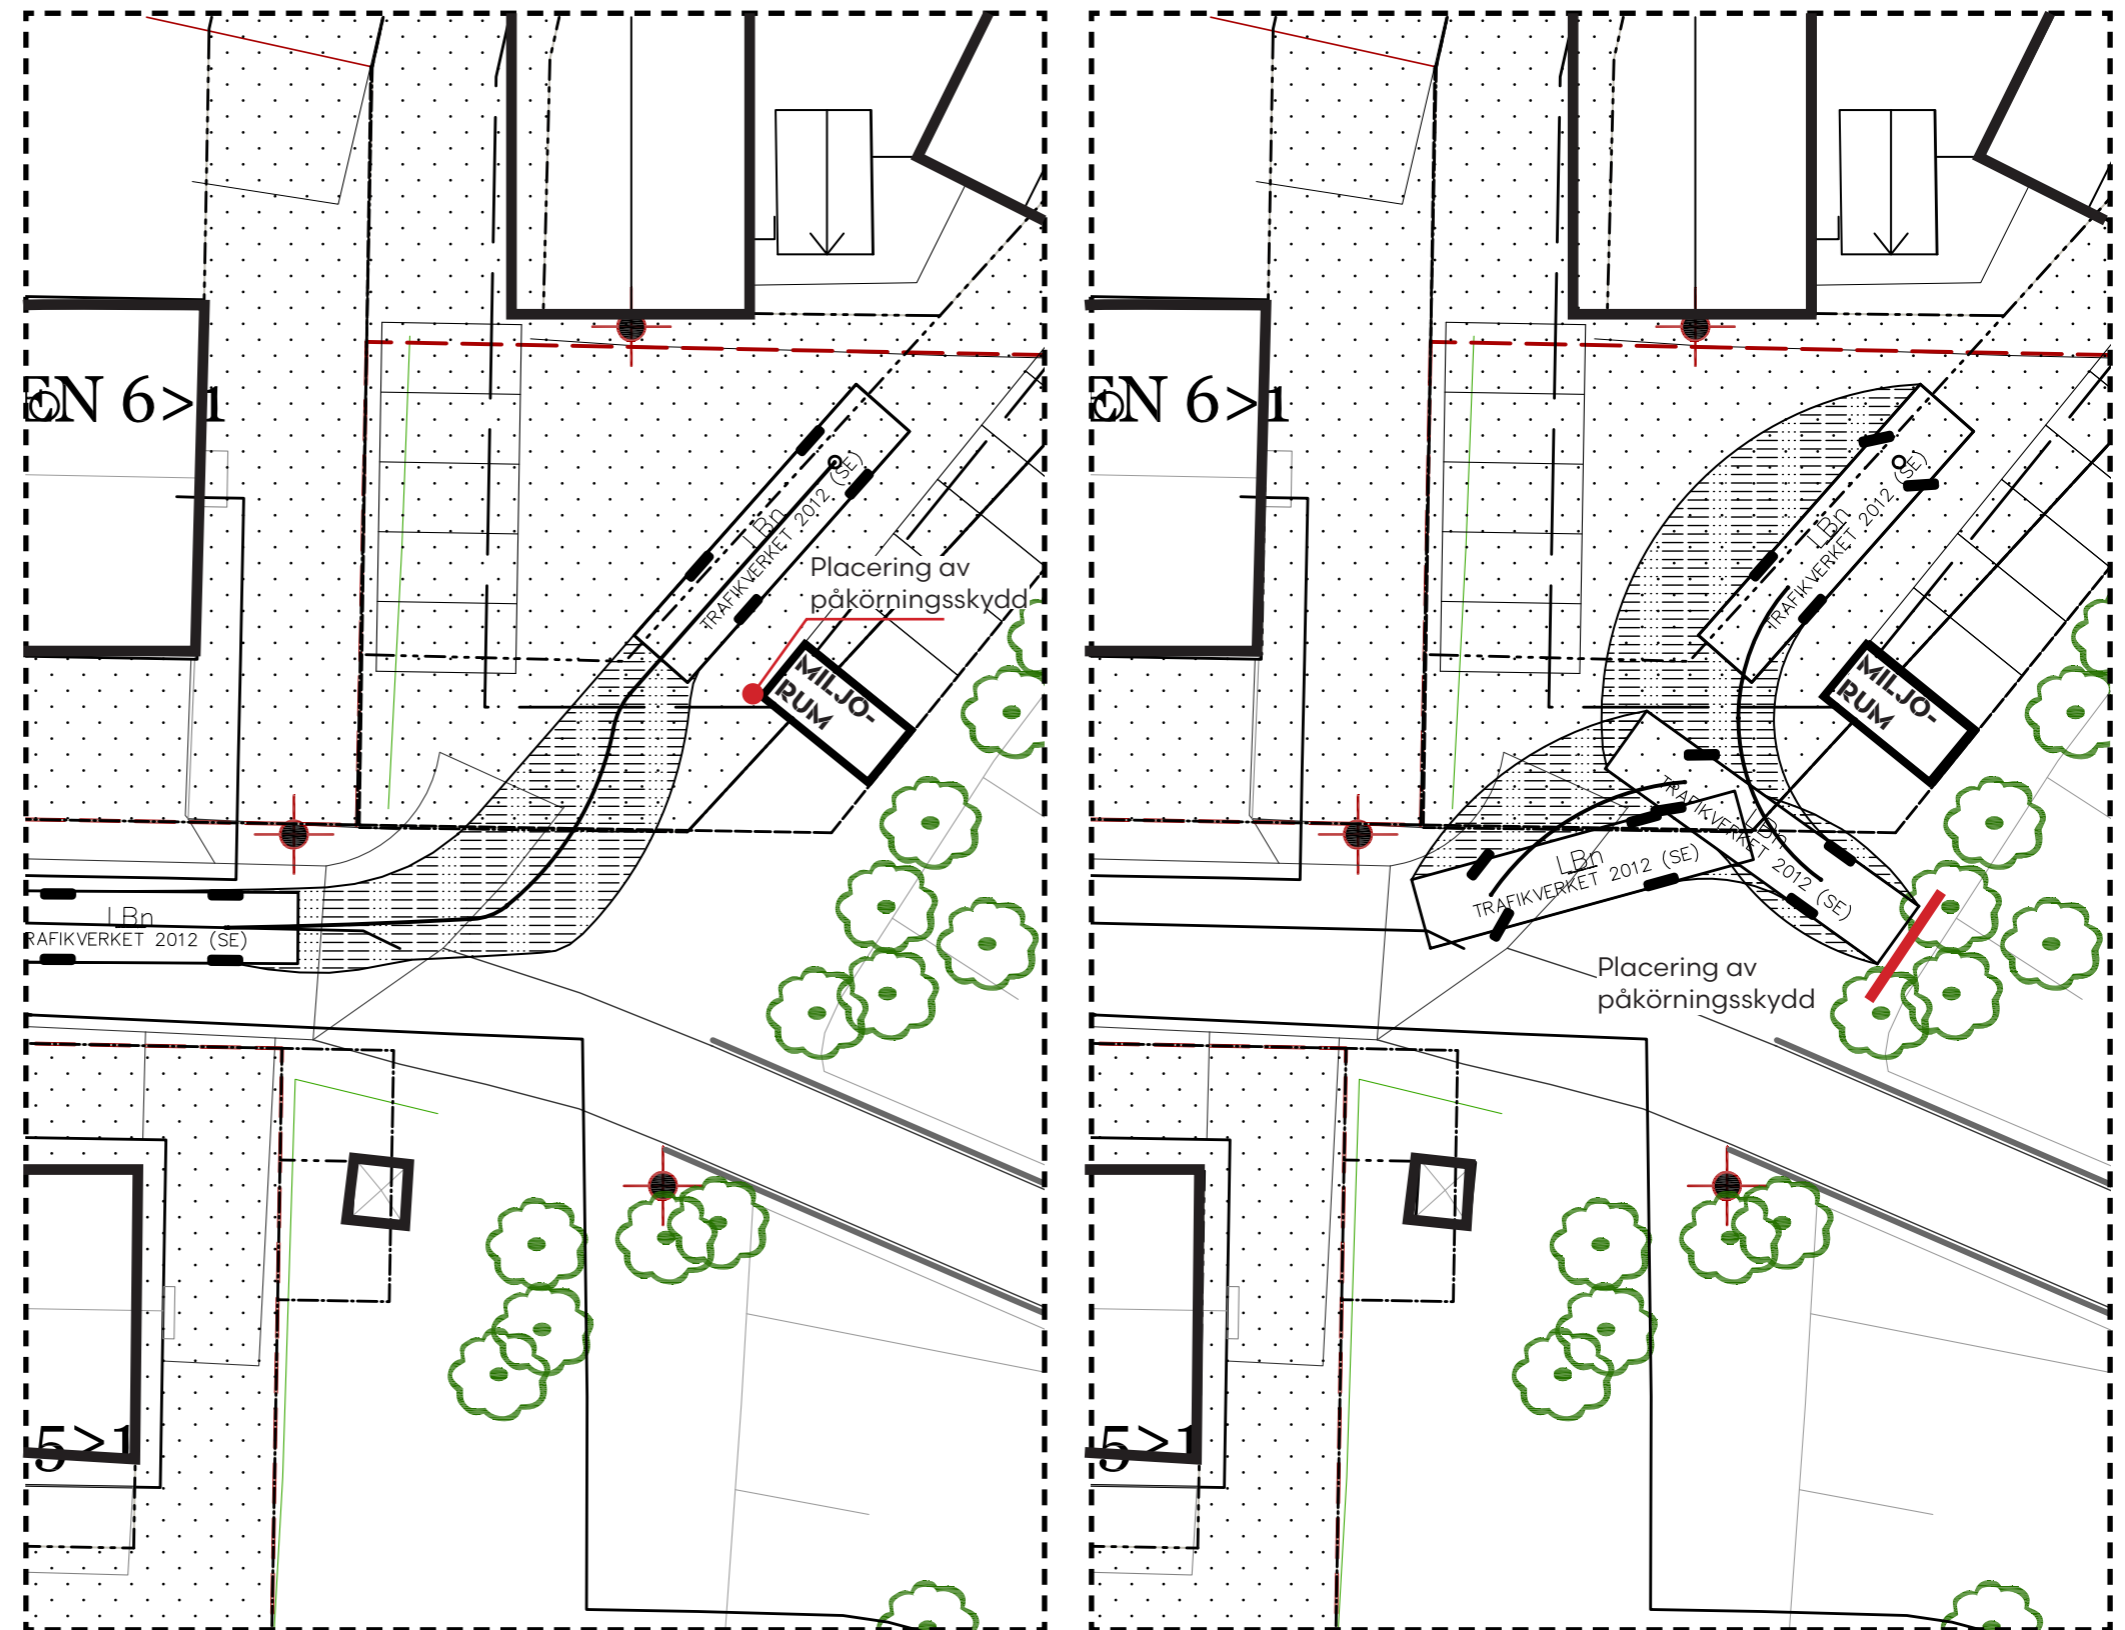

0 1 2 5 10 15 20

