

För fastigheten gäller följande planbestämmelser
OB 4

ALINGSÅS

KOMMUN

ENKEL NYBYGGNADSKARTA

Teckenförklaring:

	Bostad		Byggnad husliv
	Utlut		Byggnad takkontur
	Oftandlig byggnad		Barrskog
	Skärmtak		Barrträd
	Mark får ej byggas		Lövskog
	Mark får endast byggas med komplementbyggnader.		Lövträd
	Kvarter/Traktgräns		+ 65,78 Märkhöjd
	Fastighetsgräns		Fomhinne
	Användningsgräns		Elastolpe, Belysning
	Egenskapsgräns		
	Väggkant		
	Höjckurva		
	Stenmur		
	Slödmur		
	Häck		
	Staket		

Kartan är framvärdad av tillgängligt digitalt kartmaterial. Ingen redovisning av ledningsdragning, rättigheter och bestämmelser. Ej heller någon kontroll av grundkartans aktualitet är gjord. Det tillkommer den sökande att själv informera om ändrade förhållanden.

Nyrtillkommen åtgärd
Färdigt golv +
+78,60

Carina Grikgvist
Carina Grikgvist
GIS-handläggare

Koordinatsystem: SWEREF 99 1200 Höjdsystem: RH2000

Fastighet:

SVANVIK 1:20

I Alingsås kommun

Utdelning till situationen: OB 4

Korsut: OB 4

Planavgränsning: Areal: 1 834 m²

Fastighetsbeteckning: Datum: 2017-07-03

INKOMMET







Datum: 2018-01-24 - 2018-00-056

Darienummer: 56

ALINGSÅS SAMHÄLLSBYGGNADSNÄMND

Skala 1:500

0 10 20 30 40 50 Meter

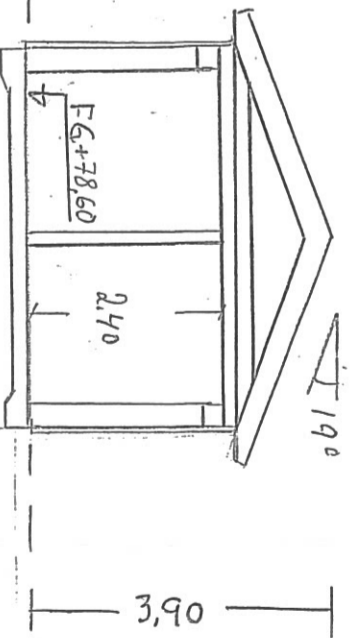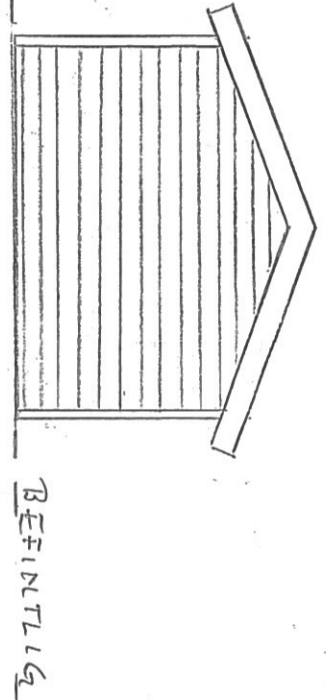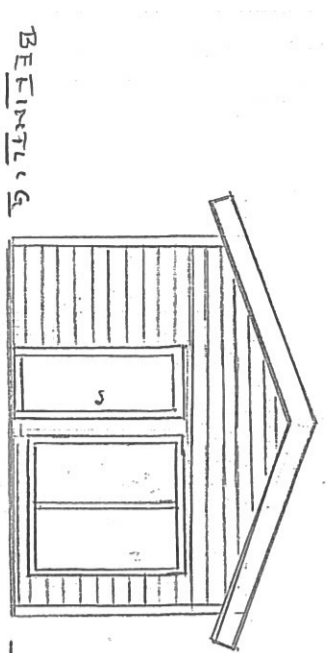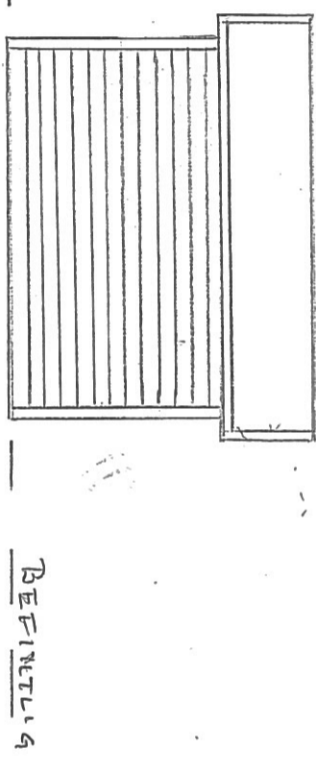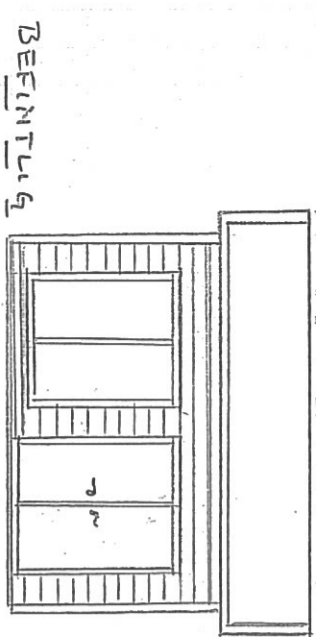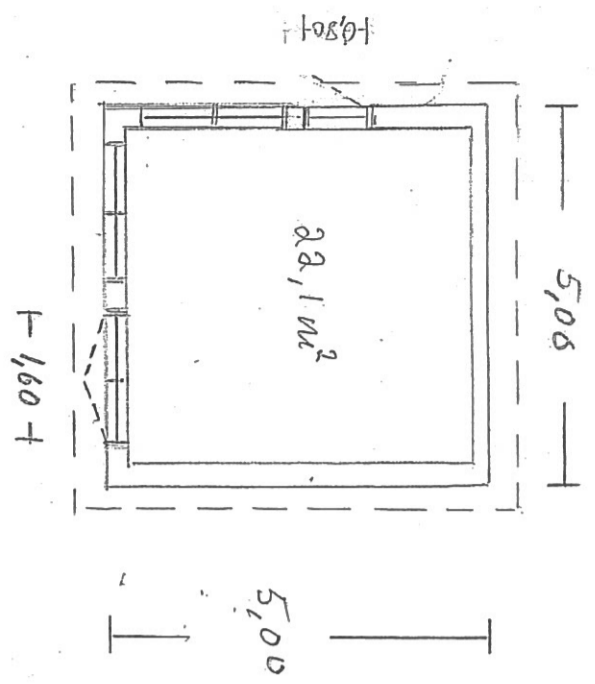

INKOMMET
 Datum Diarienummer
 2018-01-24 - 2018 - 0056
 ALINGSÅS SAMHÄLLSBYGGNADSNÄMND

SVANVIK 1:20 ALINGSÅS
 NYBYGGNAD KOMPLEMENTHUS
 "ATTEFALLSHUS"
 PLAN-, SEKTIONS- OCH FASADRITNING
 Ritad av: Morgan Lidén
 Ritn.nr A2 2017-12-09
 Skala: 1:100