

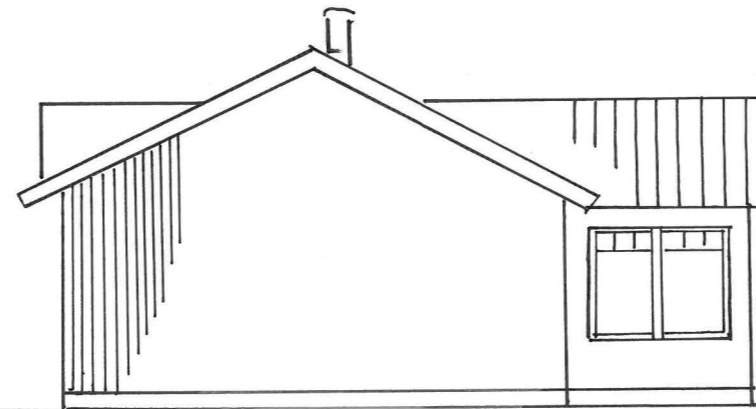



FASAD VÄSTER

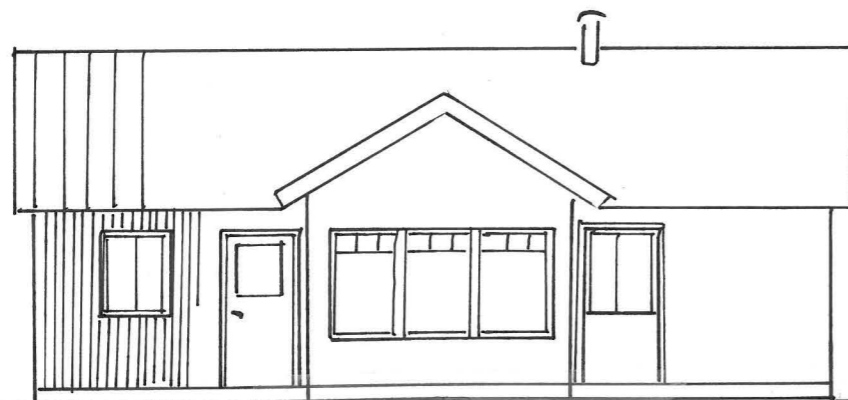


FASAD SYD

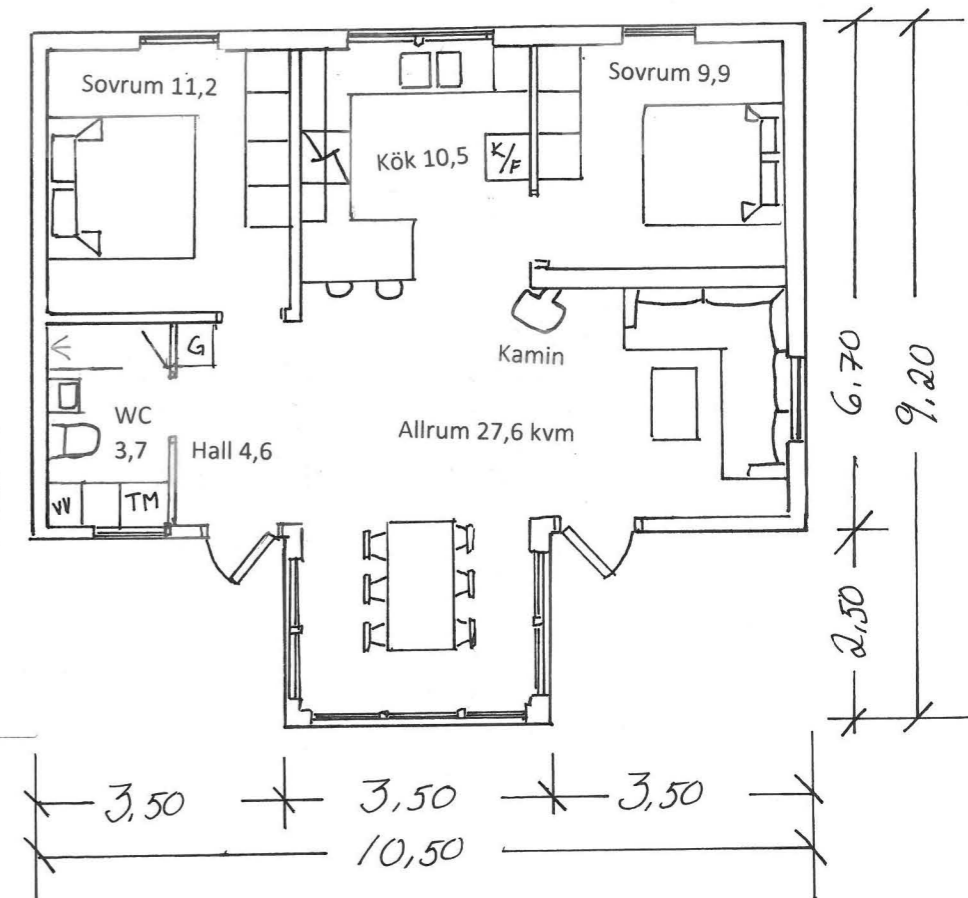

FASAD ÖSTER

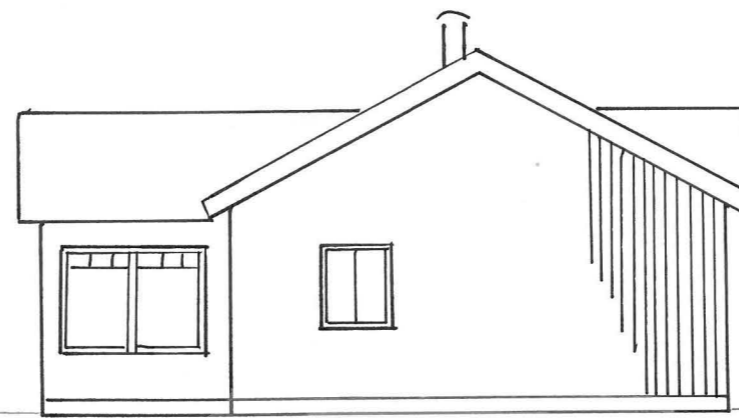

FASAD NORR

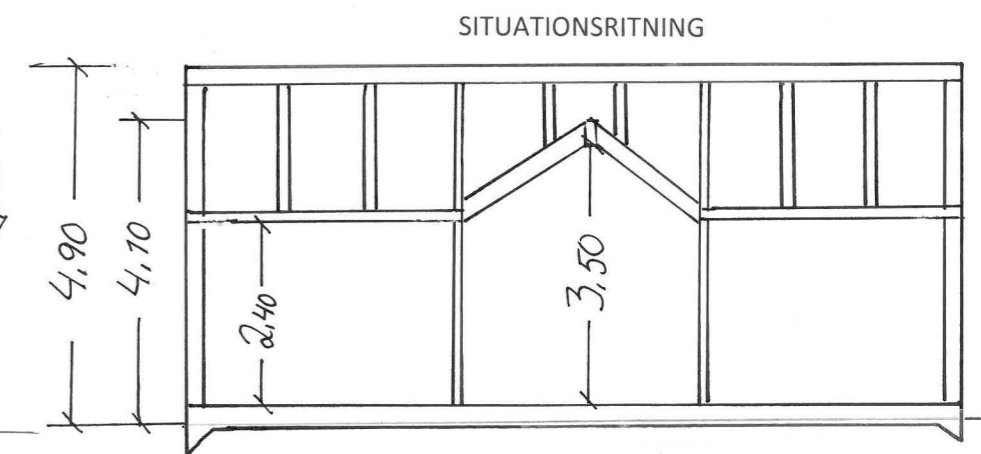

SITUATIONSITNING

Marknivå ändras ej

LÅNGARED 17:2  
NYBYGGNAD AV GÄSTSTUGA  
FASADER VÄSTER  
SKALA 1:200

