


Översiktskarta

Gräfsnäs 1:53

INKOMMET
ALINGSÅS SAMHÄLLSBYGGNADSNÄMND
2018-06-11
DIARIENUMMER 2018-0153

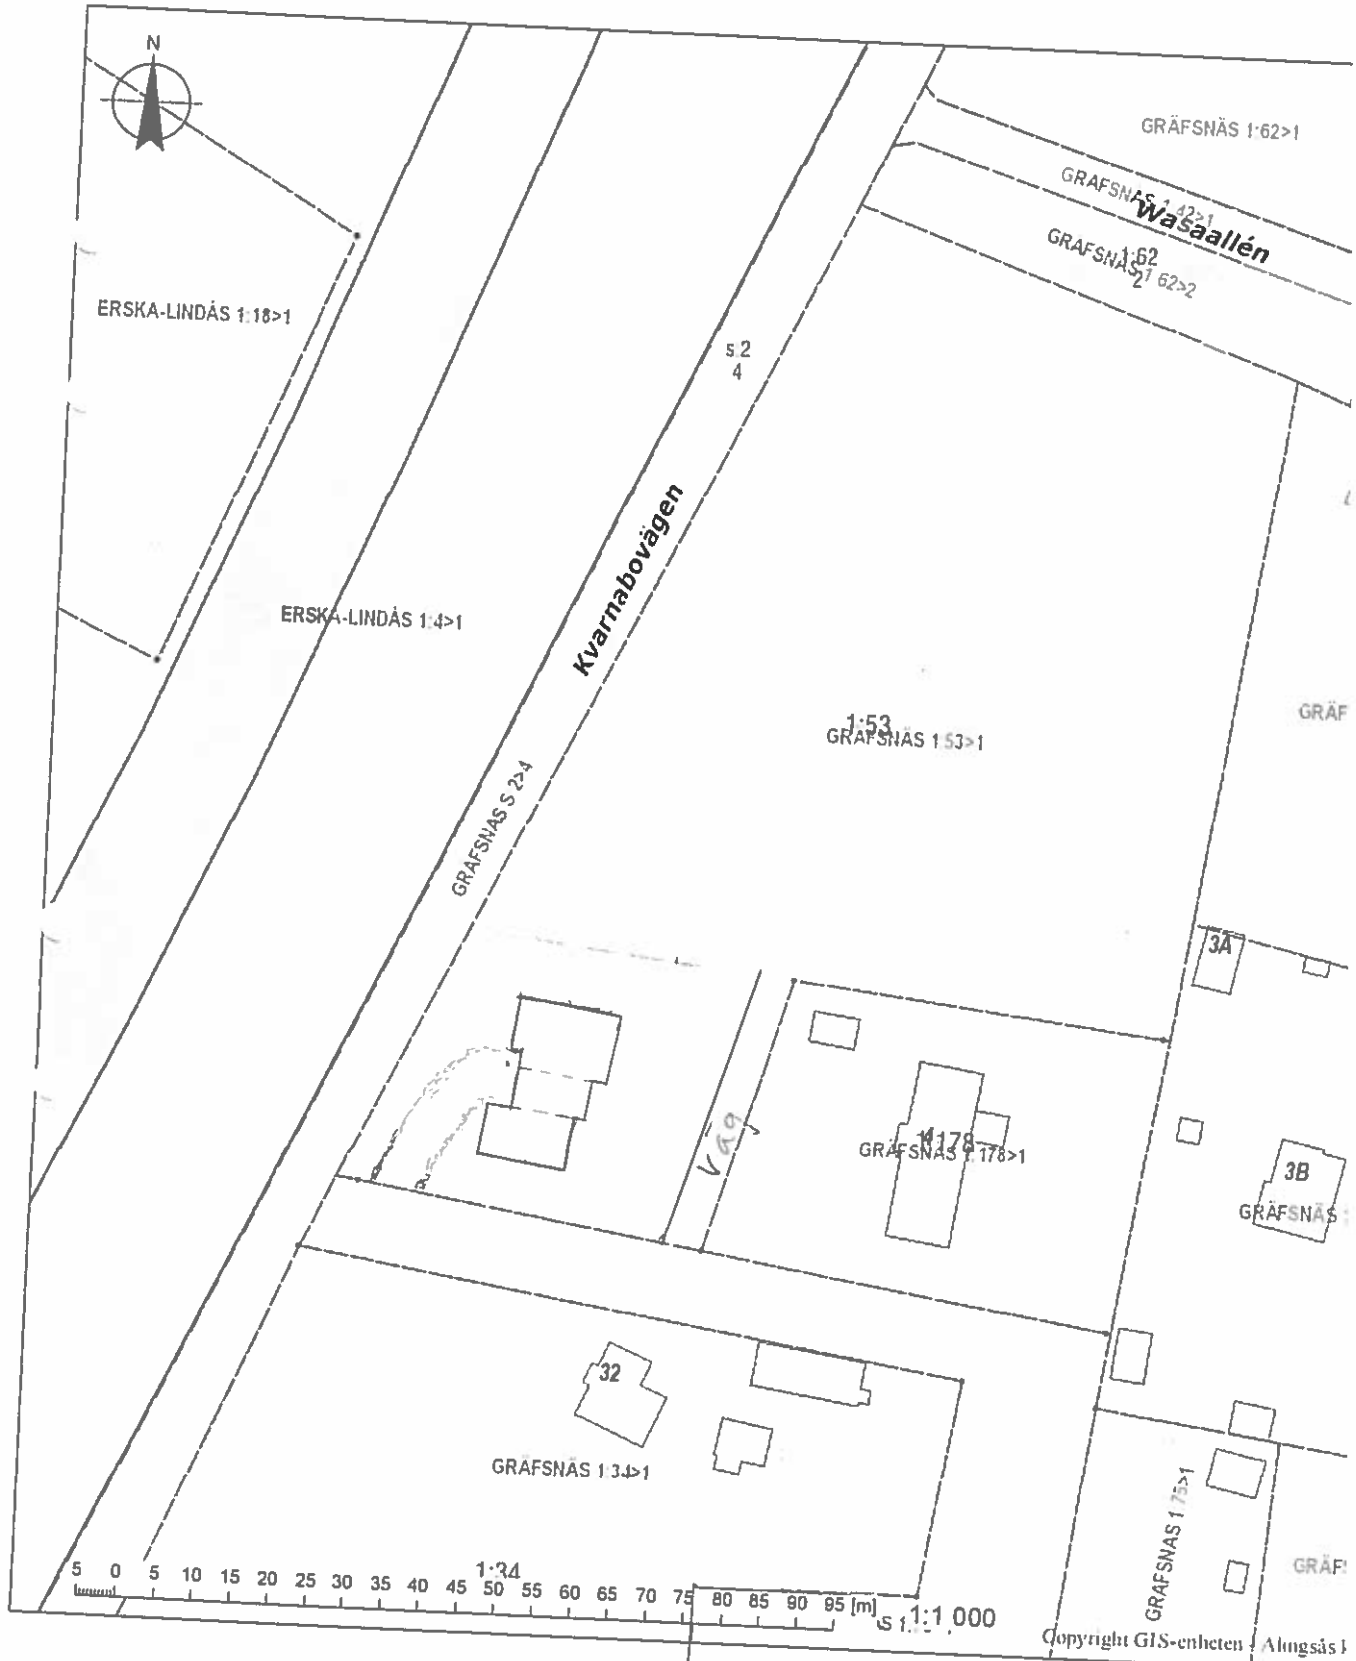

1489 - 4840

INKOMMET
ALINGSÅS SAMHÄLLSBYGGNADSNÄMND

2018-06-11

DIARIENUMMER 2018-0153

A11.2 med garage



250 -

ERSKA-LINDÅS
1:4

GRÄFSNÄS
1:53

GRÄFSNÄS
S:2

Kvarnabovägen

200 -

KEC VAG - 300m²

FG
+ 88.9
GRÄFSNÄS
1:178

BILUPP.

GRÄFSNÄS
1:79

GRÄFSNÄS
1:34

5299 EBERLÉN
BYGGNADER INRITADE AV
VÄRGÅRDA HUS AB
2017-03-21 /SL

150 -

40
+ 178750

Skala 1:500



178800